

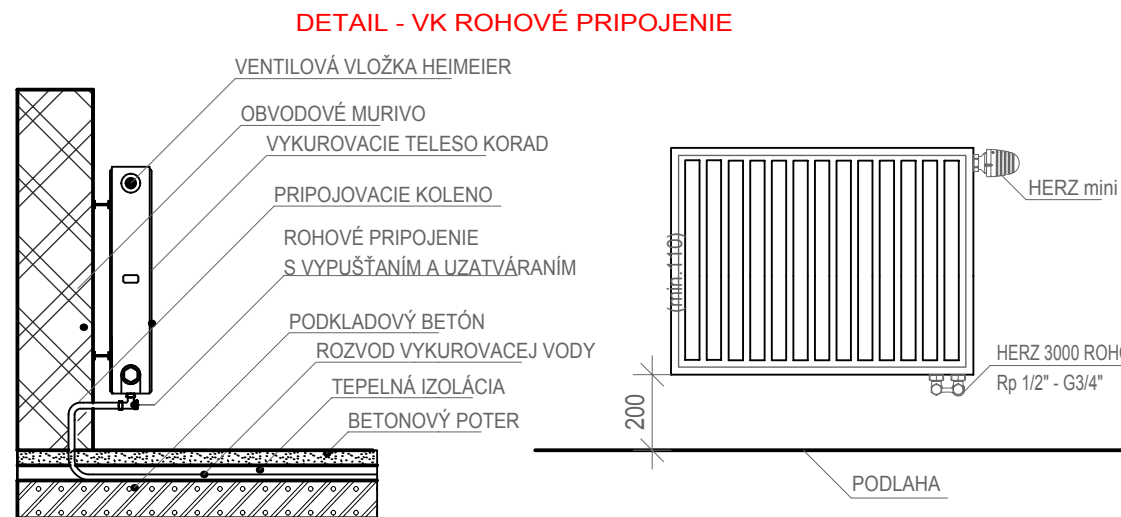


PÔDORYS 1.NP
M 1:50

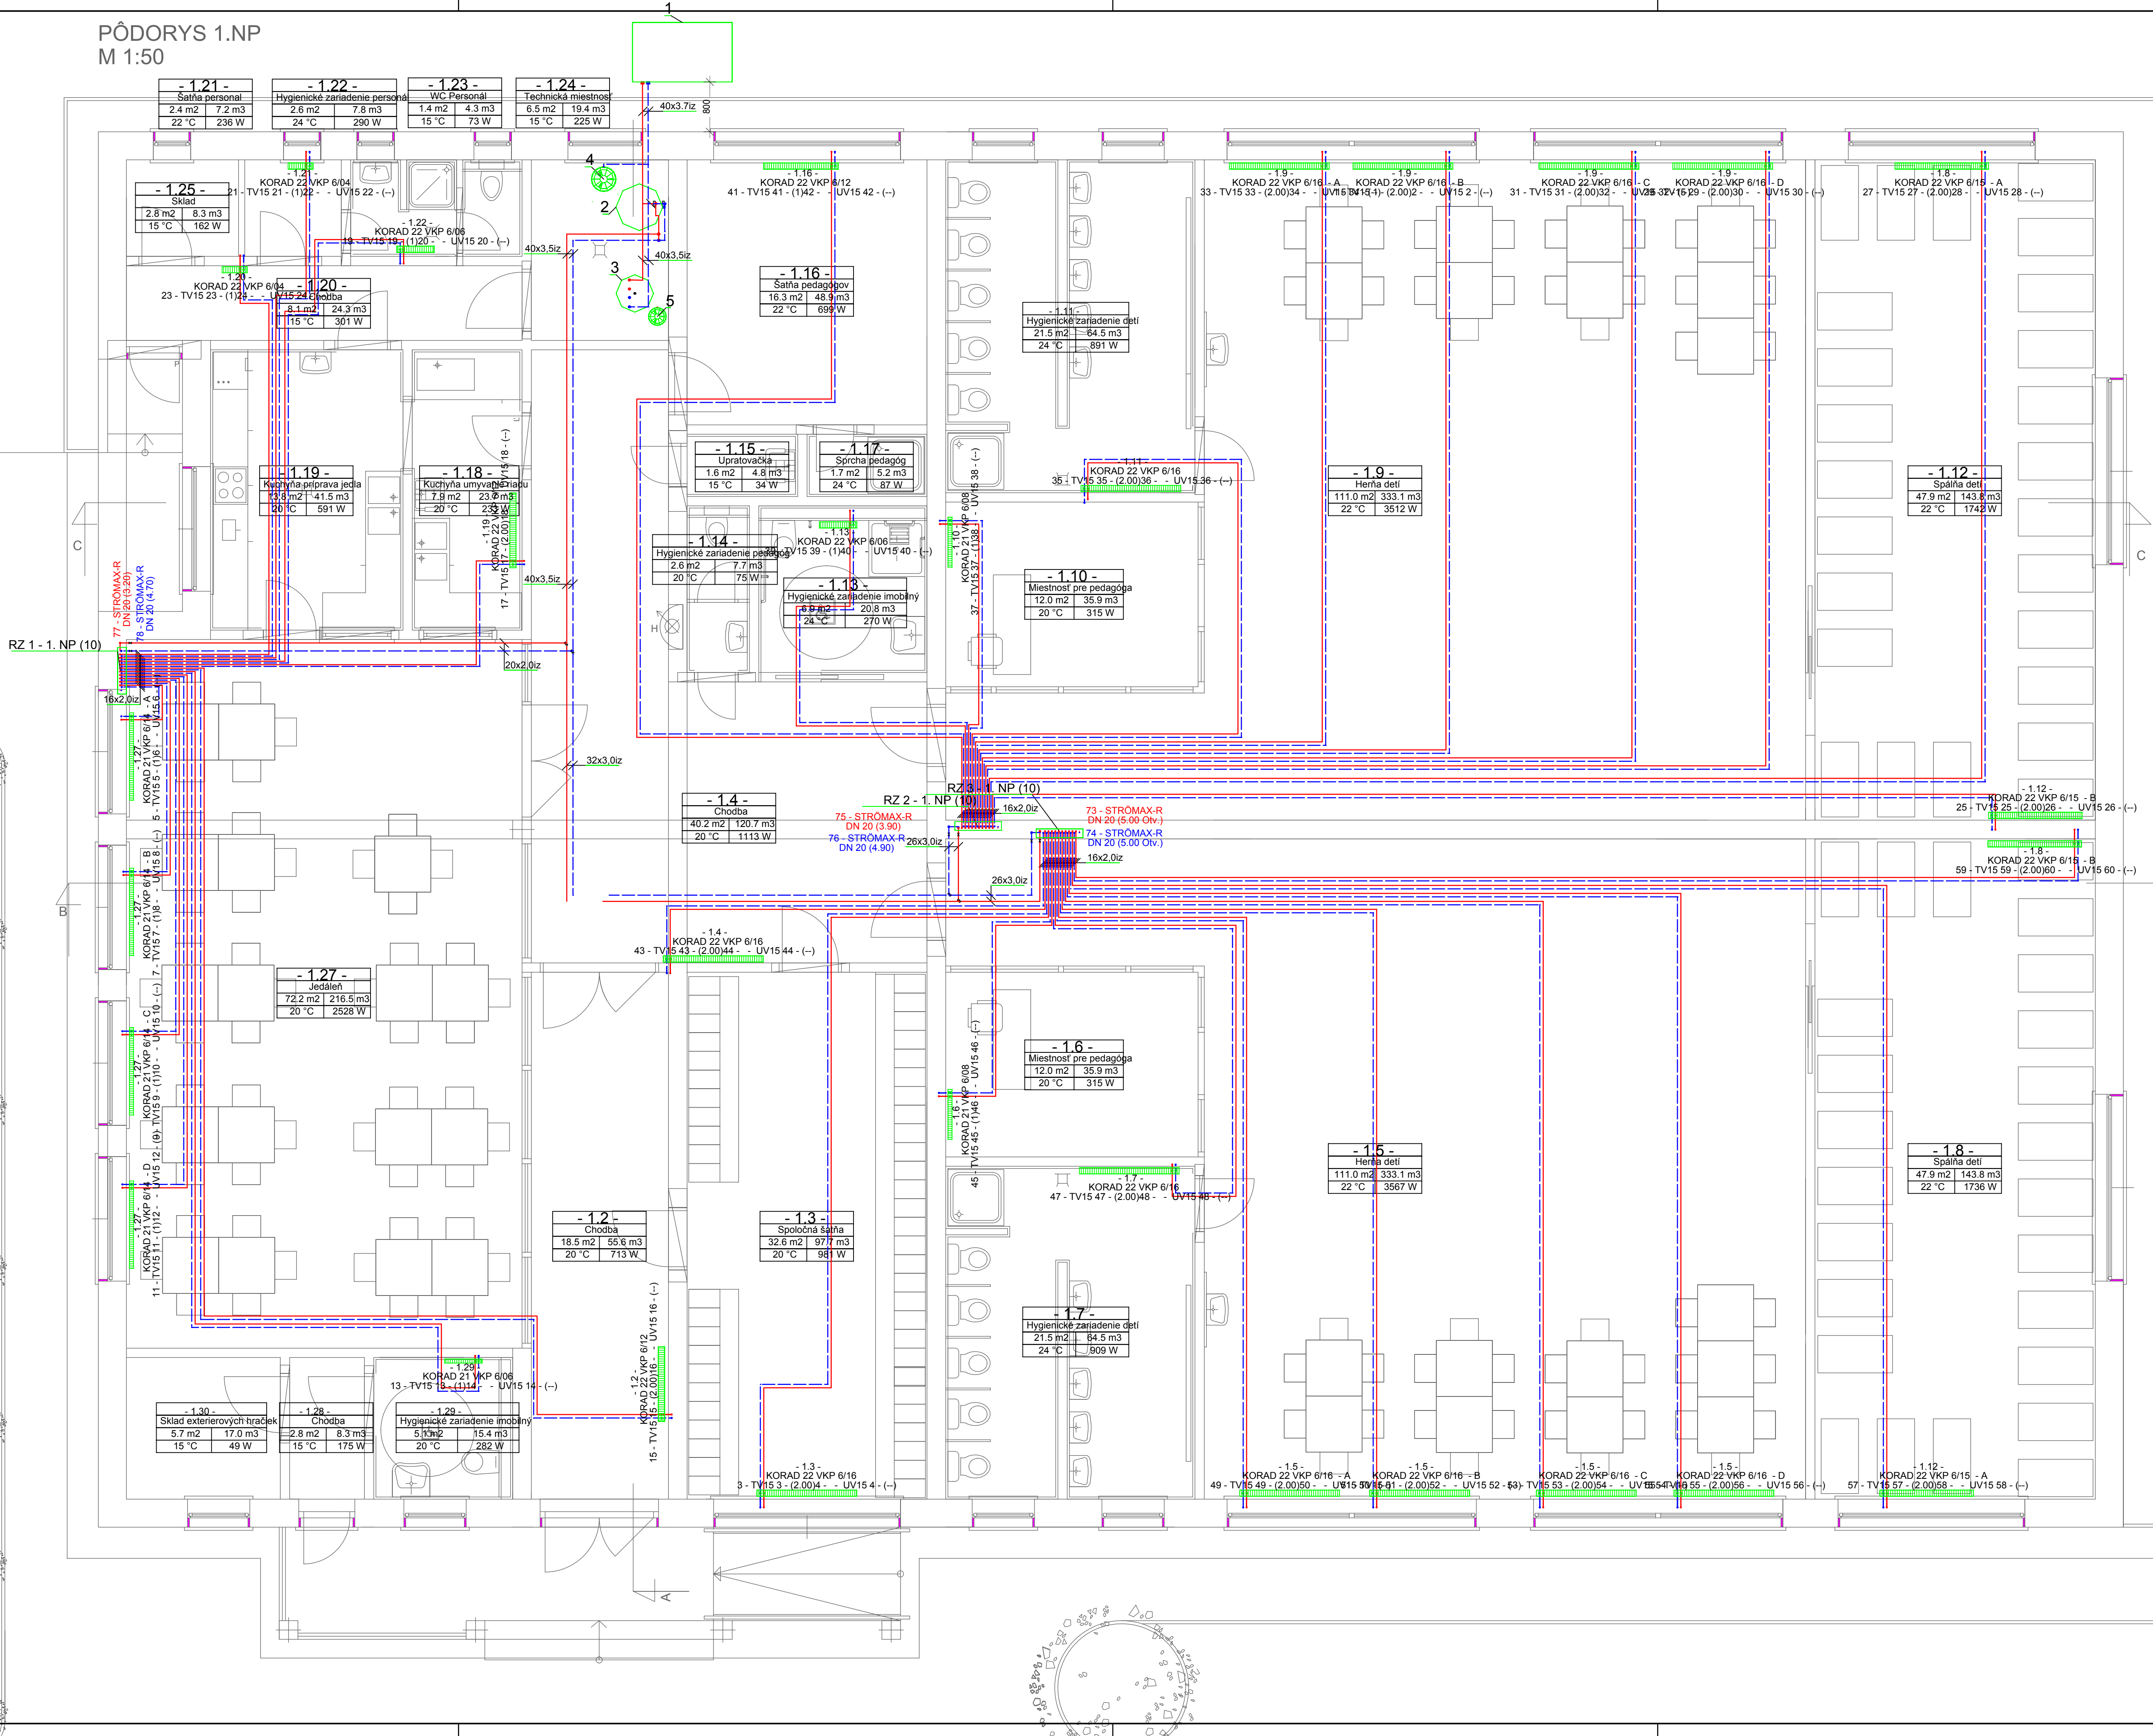

LEGENDA

- 1 TEPELNÉ ČERPADLO BUDERUS LOGATHERM WPL 25 A
2 BUDERUS LOGALUX PS500 EW VYROVŇAVACÍ ZASOBNÍK
3 BUDERUS LOGALUX SH380 EW ZASOBNÍK TUV
4 MEMBRANOVÁ EXPANZNÁ NÁDOBA FLAMCO C 80 litrov
5 MEMBRANOVÁ EXPANZNÁ NÁDOBA FLAMCO AIR FIX 12 litrov
6 PRÍVODNÉ POTRUBIE VETVA VYKUROVANIE 55°C
7 VRÁTNE POTRUBIE VETVA SOCIÁLNE ZÁZEMIE 35°C
8 DOSKOVÉ VYKUROVACIE TELESO TYP KORAD
9 STAVEBNÁ DĹŽKA VYKUROVACIEHO TELESÁ 1200mm
10 STAVEBNÁ VÝŠKA VYKUROVACIEHO TELESÁ 600mm
11 SPÔSOB NAPOJENIA VYKUROVACIEHO TELESÁ
12 TYP VYKUROVACIEHO TELESÁ
13 RZ 2 - 1. NP (10) Kompaktný rozdeľovač DN 25 (G 3/4) 10 okruhov
14 RZ 3 - 1. NP (10) Kompaktný rozdeľovač DN 25 (G 3/4) 10 okruhov
15 RZ 1 - 1. NP (10) Kompaktný rozdeľovač DN 25 (G 3/4) 10 okruhov
16 TV TERMOSTATICKÁ VLOŽKA
17 UV UZATVÁRAČ VENTIL ROHOVÉ PRIPOJENIE HERZ 3000
18 REGULAČNÝ VENTIL HERZ NA PRÍVODNOM POTRUBÍ
19 DIMENZIA A NASTAVENIE VENTILA
20 REGULAČNÝ VENTIL HERZ NA VRÁTOM POTRUBÍ
21 DIMENZIA A NASTAVENIE VENTILA

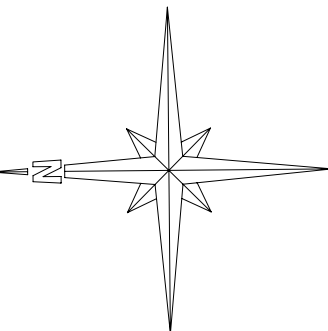

±0,000 = JESTVUJÚCA ÚROVEŇ PODLAHY

VYPRACOVAL: ING. MARTIN OZIATK		PROJEKTANT: APRO s.r.o. Kukuřkova 2596/4 075 01 TREBÁVOV tel.: 056/672 47 51 www.apro.sk e-mail: apro@apro.sk		ČÍSLO KÓPIE	
ZODPOVEDNÝ PROJEKTANT ING. ALŽBETA VOLÁRIKOVÁ		AUTOR NÁVRHU ING. JÁN STAS		STUPEŇ PROJEKTU PRE STAV. POVOLENIE	
Miesto stavby PARCHOVANÝ		Miesto stavby PARCHOVANÝ		DÁTUM 04/2016	
Názov stavby VÝSTAVBA PREDŠKOLSKÉHO ZARIADENIA NA ULICI POĽNEJ V OBCI		Názov stavby VÝSTAVBA PREDŠKOLSKÉHO ZARIADENIA NA ULICI POĽNEJ V OBCI		MÉRIA 1:50	
Objekt SO 01-MATERSKÁ ŠKOLA		Objekt SO 01-MATERSKÁ ŠKOLA		KLASIFIKÁCIA STAVBY 1 2 6 3	
Obsah PÔDORYS 1.NP - NAVRHOVANÝ STAV		Obsah PÔDORYS 1.NP - NAVRHOVANÝ STAV		ČÍSLO VÝKRESU 601	
Časť LUSTREDNÉ VYKUROVANIE		Časť LUSTREDNÉ VYKUROVANIE		ČÍSLO ZÁKAZY 17/2016	

V/S = 560 / 980 (0,55m²)

Altpion 2009