
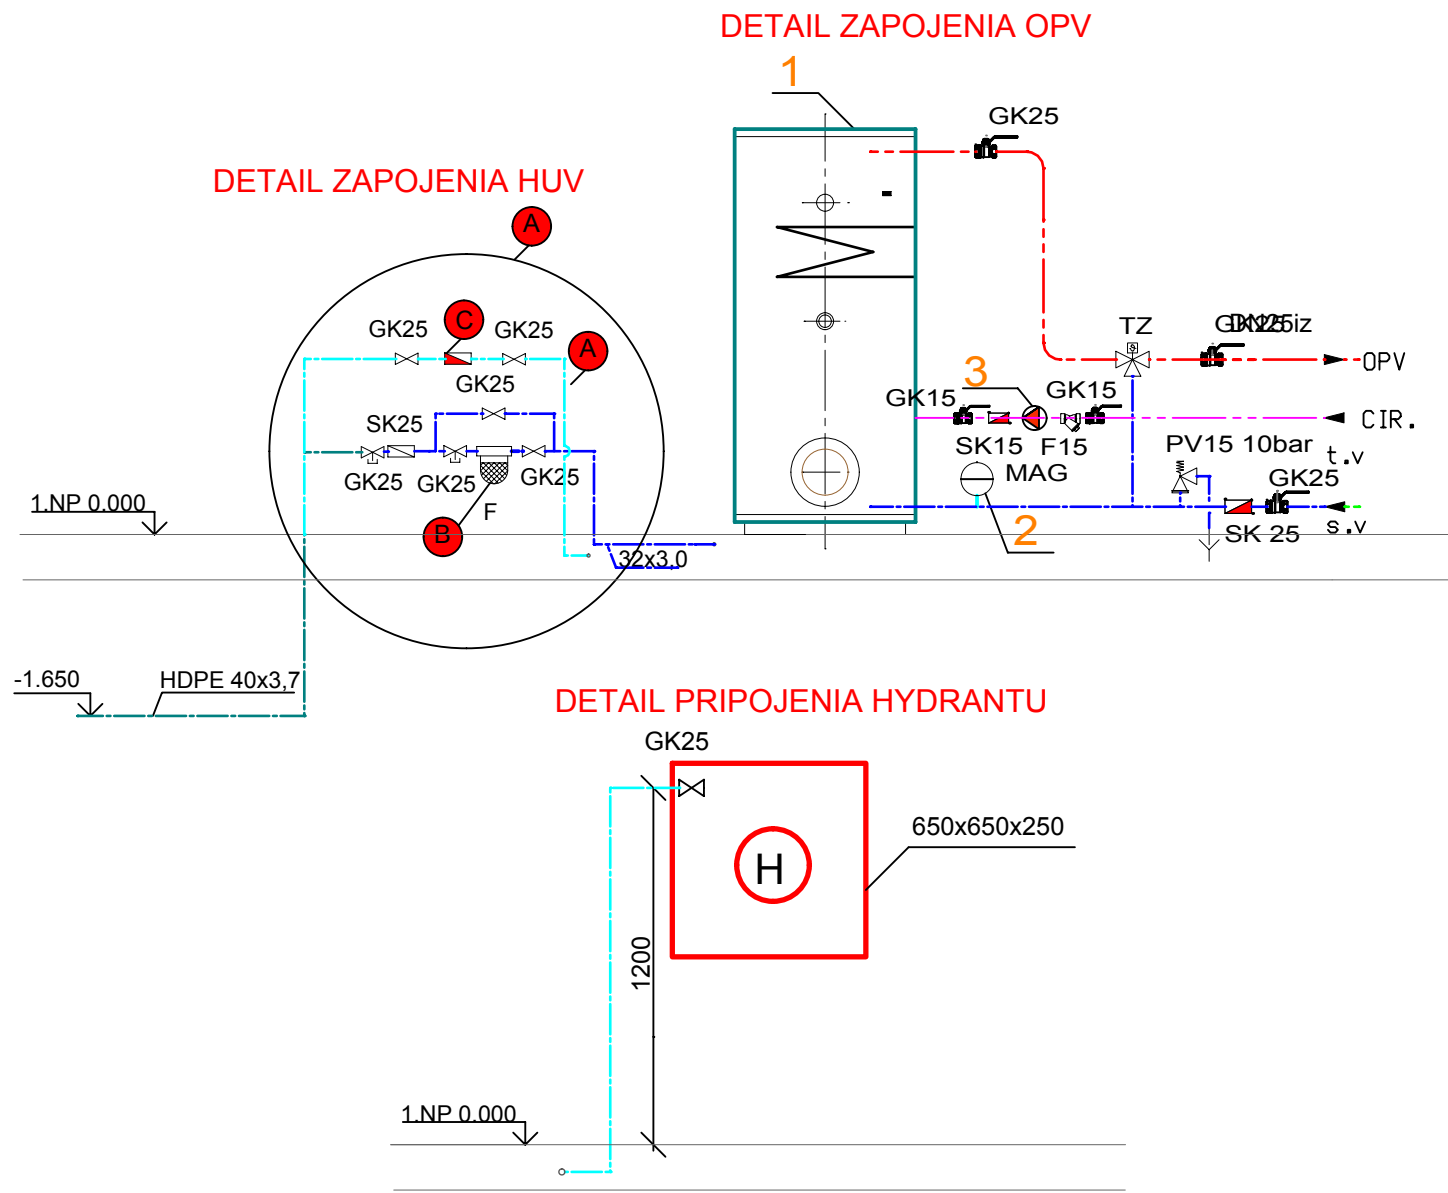


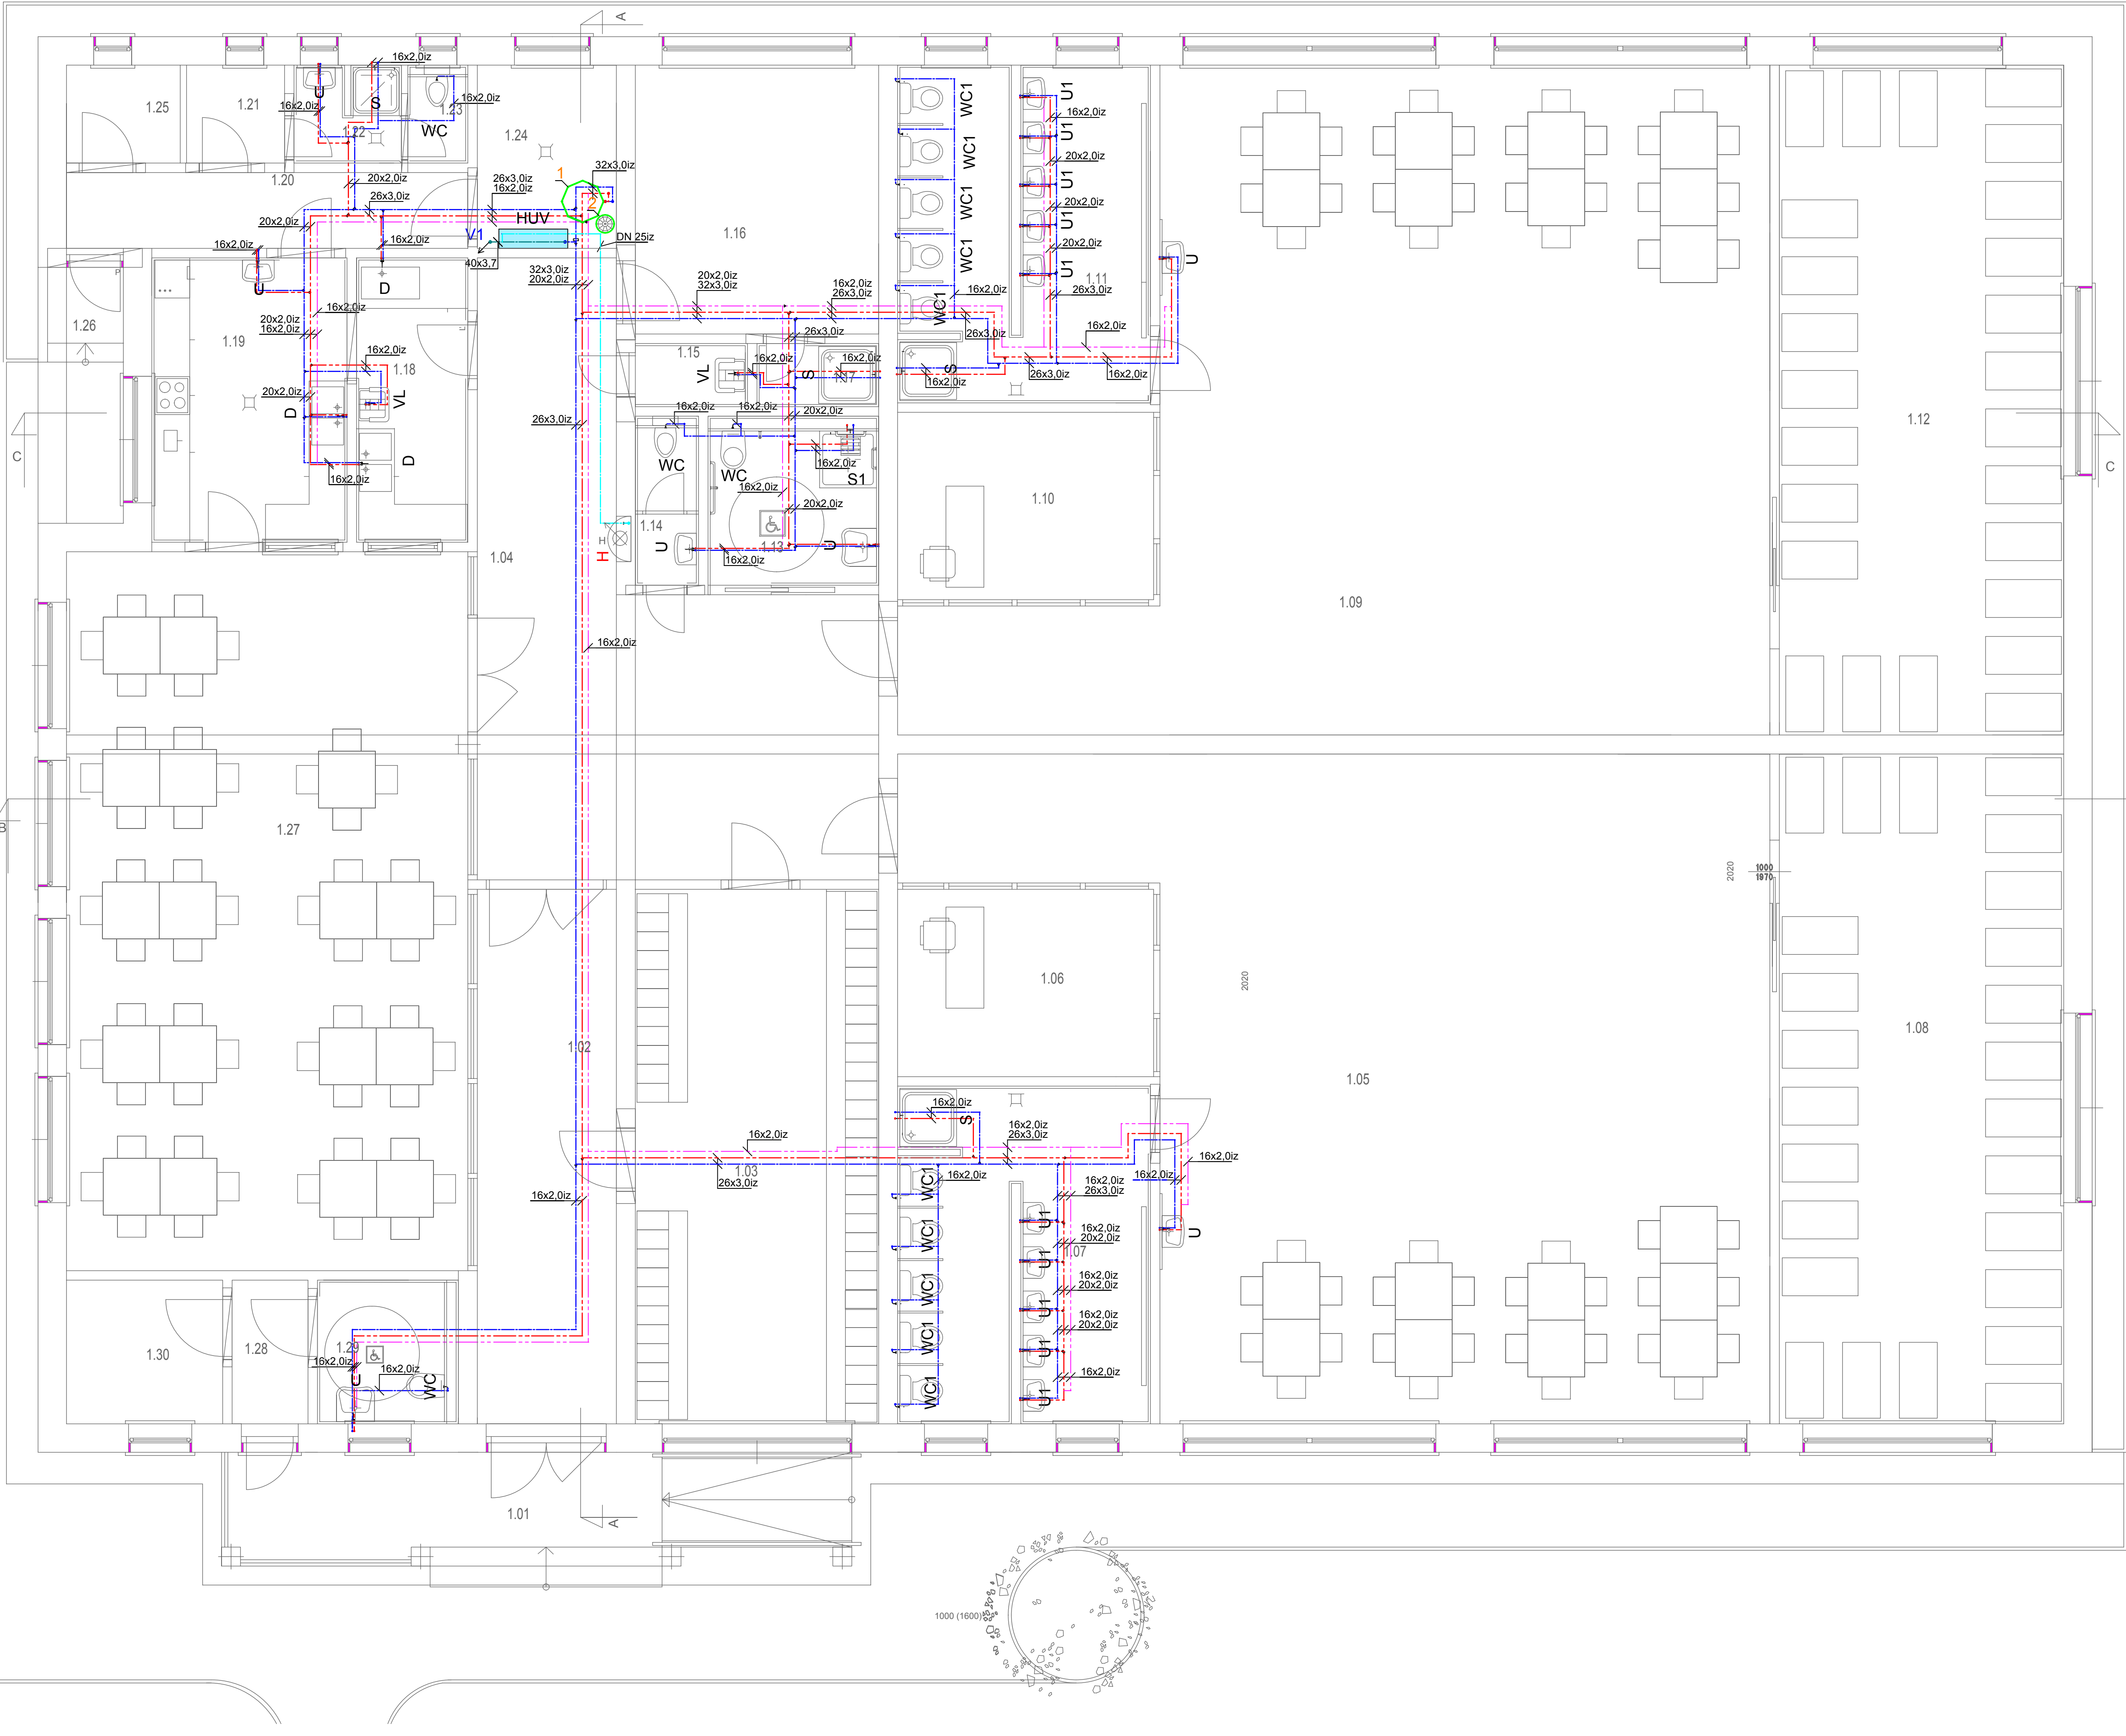

- LEGENDA**
- 1 - ZASOBNÍKOVÝ OHRIEVAČ TUV BUDERUS LOGALUX SH380 EW
 - 2 - MEMBRANOVÁ EXPANZNÁ NÁDOBA FLAMCO AIRFIX 12 litrov
 - 3 - CÍRKULAČNÉ ČERPADLO GRUNDFOS UP 15-14
 - 1-28 - STUPACIE POTRUBIE KANALIZÁCIE
 - 2-5 - STUPACIE POTRUBIE TUKOVEJ KANALIZÁCIE
 - LT - LAPAČ TUKOV ACO NS 1 1/8
 - V1 - STUPACIE POTRUBIE VODOVODU
 - POTRUBIE Z PVC A HT PRE TUKOVÚ KANALIZÁCIU
 - POTRUBIE PRIPOJOVACIE Z HT
 - POTRUBIE Z PVC PRE VNÚTORNÚ KANALIZÁCIU
 - POTRUBIE PLASTOVÉ - ROZVOD STUDENEJ VODY
 - POTRUBIE PLASTOVÉ - ROZVOD TEPLEJ VODY
 - POTRUBIE PLASTOVÉ - ROZVOD CÍRKULÁCIA TUV
 - POTRUBIE POŽINK - ROZVOD POŽIARNEJ VODY
 - POTRUBIE PLASTOVÉ HDPE PN10 40x3,7
 - WC - ZACHODOVÁ MISA ZAVESNÁ, KONŠTRUKCIA GEBERIT DUOFIX
 - WC1 - ZACHODOVÁ MISA STOJATÁ DETSKÁ KOMBI Gustavsberg, SPODNÝ VÝVOD
 - U - UMYVADLO DITURVITOVÉ BIELE, STOJANKOVÁ PAKOVÁ BATÉRIA
 - U1 - UMYVATKO DITURVITOVÉ BIELE, STOJANKOVÁ PAKOVÁ BATÉRIA
 - S - SPRCHOVÁ VANIČKA, PLASTOVÁ BIELA, NASTENNÁ PAKOVÁ BATÉRIA
 - S1 - SPRCHOVÁ VANIČKA PRE IMOBILNÝCH, NASTENNÁ PAKOVÁ BATÉRIA
 - Pv - PODLAHOVÁ VPUŠŤ, NEREZOVÁ
 - Vv - VYTKOVÝ VENTIL 1/2", NASTENNÝ S MOŽNOSTOU PRIPOJENIA HADICE
 - VL - VÝLEVKA, KERAMICKÁ STOJATÁ, NASTENNÁ PAKOVÁ BATÉRIA
 - D - KUCHYNSKÝ DREZ
 - H - NASTENNÝ HYDRANT S HADICOVÝM NAVIJÁKOM D25 S 30 m TVAROVOU STÁLOU HADICOU
 - HUV - HLAVNÝ UZÁVER VODY
 - GK - GULOVÝ KOHÚT
 - SK - SPÁTNÁ KLAPKA
 - VK - VYPUŠŤACÍ KOHÚT
 - F - FILTER MECHANICKÝCH NEČISTÔT
 - - DETAIL ZAPOJENIA HUV
 - - BEZPEČNOSTNÁ ARMATÚRA HONEYWELL BA 295 DN 25
 - - FILTER S REDUKČNÝM VENTILOM TLAKU HERZ DN 25

±0.000 = JESTVUJÚCA ÚROVEŇ PODLAHY

VYPRACOVAL: ING. MARTIN DŽIAK		PROJEKTANT: APRO s r.o. Kukuřková 2596/4 015 011 TRENČÍN tel.: 056/672 47 51 www.apro.sk e-mail: info@apro.sk		ČÍSLO KÓPIE	
ZODPOVEDNÝ PROJEKTANT: ING. ALŽBETA VOLARIKOVÁ		AUTOR NÁVRHU ING. JÁN STAS		STUPEŇ: PROJEKT PRE STAV. POVOLENIE	
MIESTO STAVBY PARCHOVANÝ		PROJEKTANT STAVBY ING. JÁN STAS		DÁTUM 04/2016	
INVESTOR OBEC PARCHOVANÝ		MIESTO STAVBY PARCHOVANÝ		MIERKA 1:50	
NÁZOV STAVBY VÝSTAVBA PREDŠKOLSKÉHO ZARIADENIA NA ULICI POČNEJ V OBCI		INVESTOR OBEC PARCHOVANÝ		ČÍSLO ZÁKAZY 17/2016	
OBJEKT SO 01-MATERSKÁ ŠKOLA		OBJEKT PODORYS 1.NP VODOVOD		KLASIFIKÁCIA STAVBY 1 2 6 3	
ČASŤ LUSTROVACIE VYKUROVANIE		ČÍSLO VÝKRESU 403		Alplan 2009	