


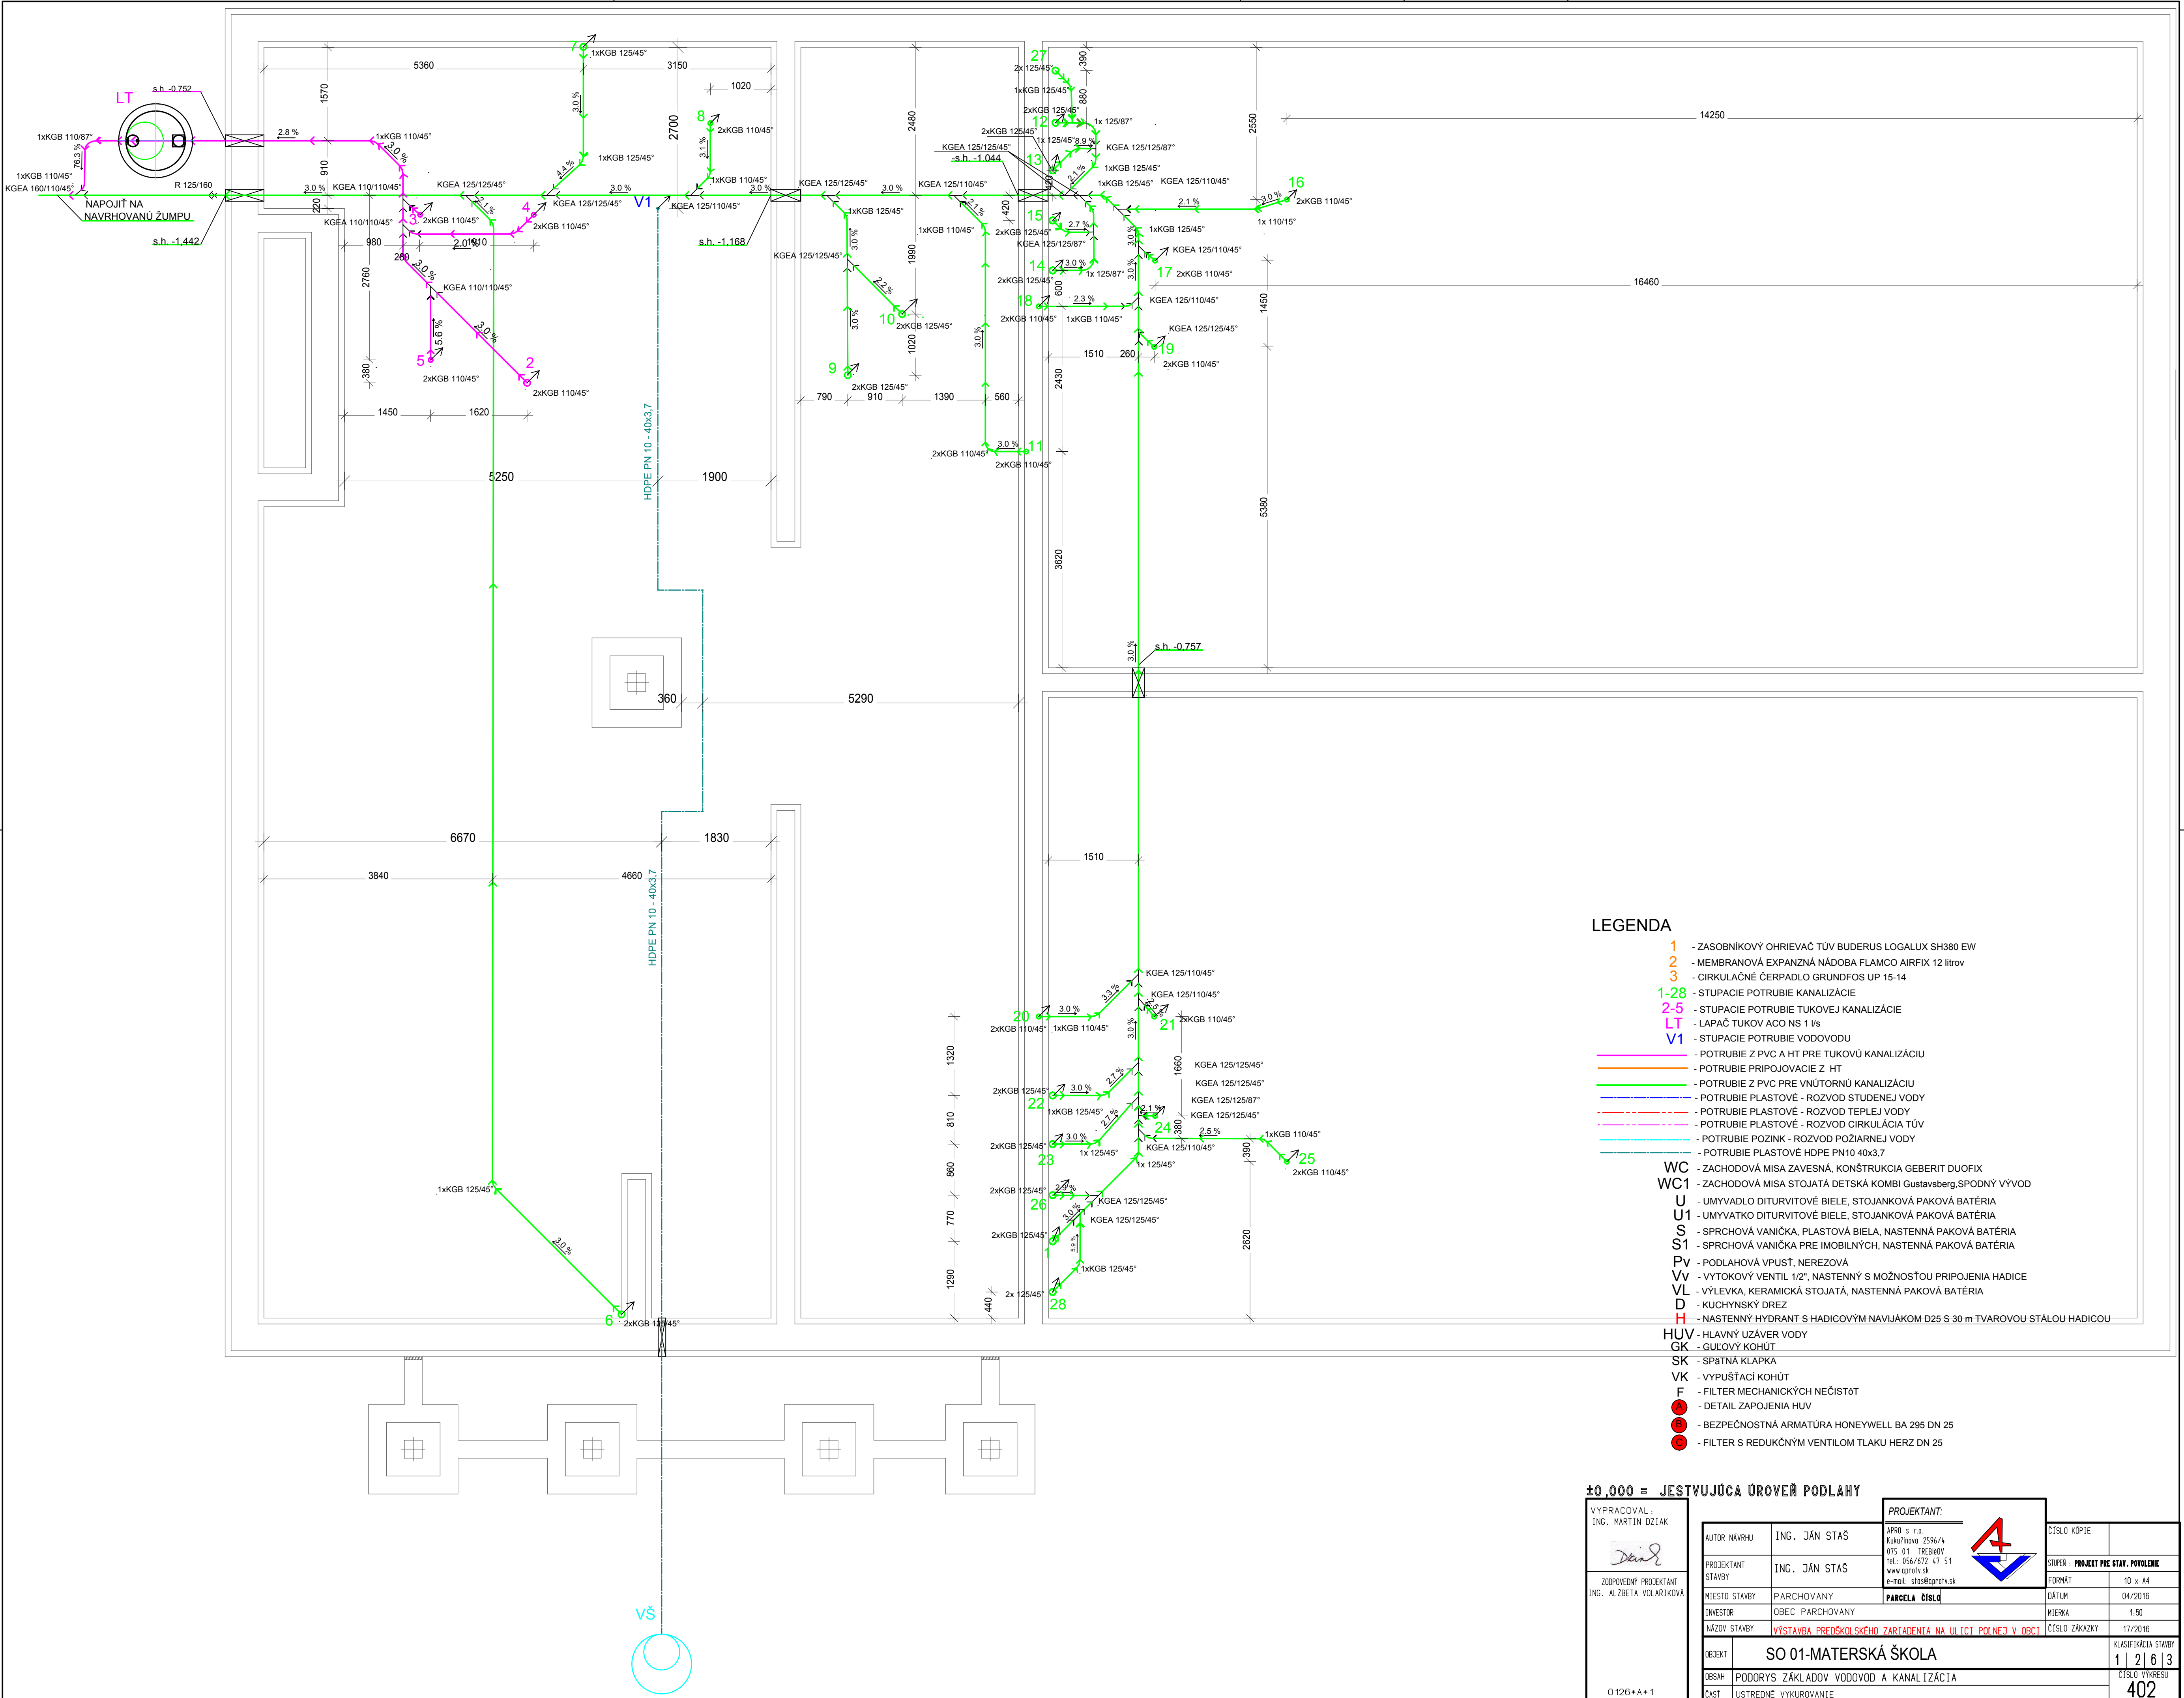

LEGENDA

- 1 - ZASOBNÍKOVÝ OHRIEVAČ TÚV BUDERUS LOGALUX SH380 EW
- 2 - MEMBRANOVÁ EXPANZNÁ NÁDOBA FLAMCO AIRFIX 12 litrov
- 3 - CÍRKULAČNÉ ČERPADLO GRUNDFOS UP 15-14
- 1-28 - STUPACIE POTRUBIE KANALIZÁCIE
- 2-5 - STUPACIE POTRUBIE TUKOVEJ KANALIZÁCIE
- LT - LAPAČ TUKOV ACO NS 1 l/s
- V1 - STUPACIE POTRUBIE VODOVODU
- POTRUBIE Z PVC A HT PRE TUKOVÚ KANALIZÁCIU
- POTRUBIE PRIPOJOVACIE Z HT
- POTRUBIE Z PVC PRE VNÚTORNÚ KANALIZÁCIU
- POTRUBIE PLASTOVÉ - ROZVOD STUDENEJ VODY
- POTRUBIE PLASTOVÉ - ROZVOD TEPLEJ VODY
- POTRUBIE PLASTOVÉ - ROZVOD CÍRKULÁCIA TÚV
- POTRUBIE PLASTOVÉ - ROZVOD POŽIARNEJ VODY
- POTRUBIE PLASTOVÉ HDPE PN10 40x3.7
- WC - ZACHODOVÁ MISA ZAVESNÁ, KONŠTRUKCIA GEBERIT DUOFIX
- WC1 - ZACHODOVÁ MISA STOJATÁ DETSKÁ KOMBI Gustavsberg, SPODNÝ VÝVOD
- U - UMYVADLO DITURVITOVÉ BIELE, STOJANKOVÁ PAKOVÁ BATÉRIA
- U1 - UMYVATKO DITURVITOVÉ BIELE, STOJANKOVÁ PAKOVÁ BATÉRIA
- S - SPRCHOVÁ VANIČKA, PLASTOVÁ BIELA, NASTENNÁ PAKOVÁ BATÉRIA
- S1 - SPRCHOVÁ VANIČKA PRE IMOBILNÝCH, NASTENNÁ PAKOVÁ BATÉRIA
- PV - PODLAHOVÁ VPUŠŤ, NEREZOVÁ
- Vv - VYTOKOVÝ VENTIL 1/2", NASTENNÝ S MOŽNOSŤOU PRIPOJENIA HADICE
- VL - VÝLEVKA, KERAMICKÁ STOJATÁ, NASTENNÁ PAKOVÁ BATÉRIA
- D - KUCHYNSKÝ DREZ
- H - NASTENNÝ HYDRANT S HADICOVÝM NAVLÁJKOM D25 S 30 m TVAROVOU STÁLOU HADICOU
- HUV - HLAVNÝ UZÁVER VODY
- GK - GULOVÝ KOHÚT
- SK - SPÁTNÁ Klapka
- VK - VYPUŠŤACÍ KOHÚT
- F - FILTER MECHANICKÝCH NEČISTÔT
- ⓐ - DETAIL ZAPOJENIA HUV
- ⓑ - BEZPEČNOSTNÁ ARMATÚRA HONEYWELL BA 295 DN 25
- ⓒ - FILTER S REDUKČNÝM VENTILOM TLAKU HERZ DN 25

±0,000 = JESTVUJÚCA ÚROVEŇ PODLAHY

VYPRACOVAL: ING. MARTIN DZIANK		PROJEKTANT:		ČÍSLO KÓPIE	
		APRO s r.o. Kukuřínova 2596/4 075 01 TREBŔOV tel.: 056/672 47 51 www.aprov.sk e-mail: stas@aprov.sk			
ZODPOVEDNÝ PROJEKTANT ING. ALŽBETA VOLÁRIKOVÁ		PARCELA ČÍSLO		STUPEN : PROJEKT PRE STAV. POVOLENIE	
		AUTOR NÁVRHU ING. JÁN STAS		FORMÁT 10 x A4	
		PROJEKTANT STAVBY ING. JÁN STAS		DATUM 04/2016	
		MIESTO STAVBY PARCHOVANY		MIERKA 1:50	
		INVESTOR OBEC PARCHOVANY		ČÍSLO ŽÁKAZKY 17/2016	
		NÁZOV STAVBY VÝSTAVBA PREDŠKOLSKÉHO ZARIADENIA NA ULICI POJNEJ V OBCI		KLASIFIKÁCIA STAVBY 1 2 6 3	
		OBJEKT SO 01-MATERSKÁ ŠKOLA		ČÍSLO VÝKRESU 402	
		OBSAH PODROBNÝ ZÁKLADOVÝ VODOVOD A KANALIZÁCIA			
		ČASŤ USTREDNÉ VYKUROVANIE			