


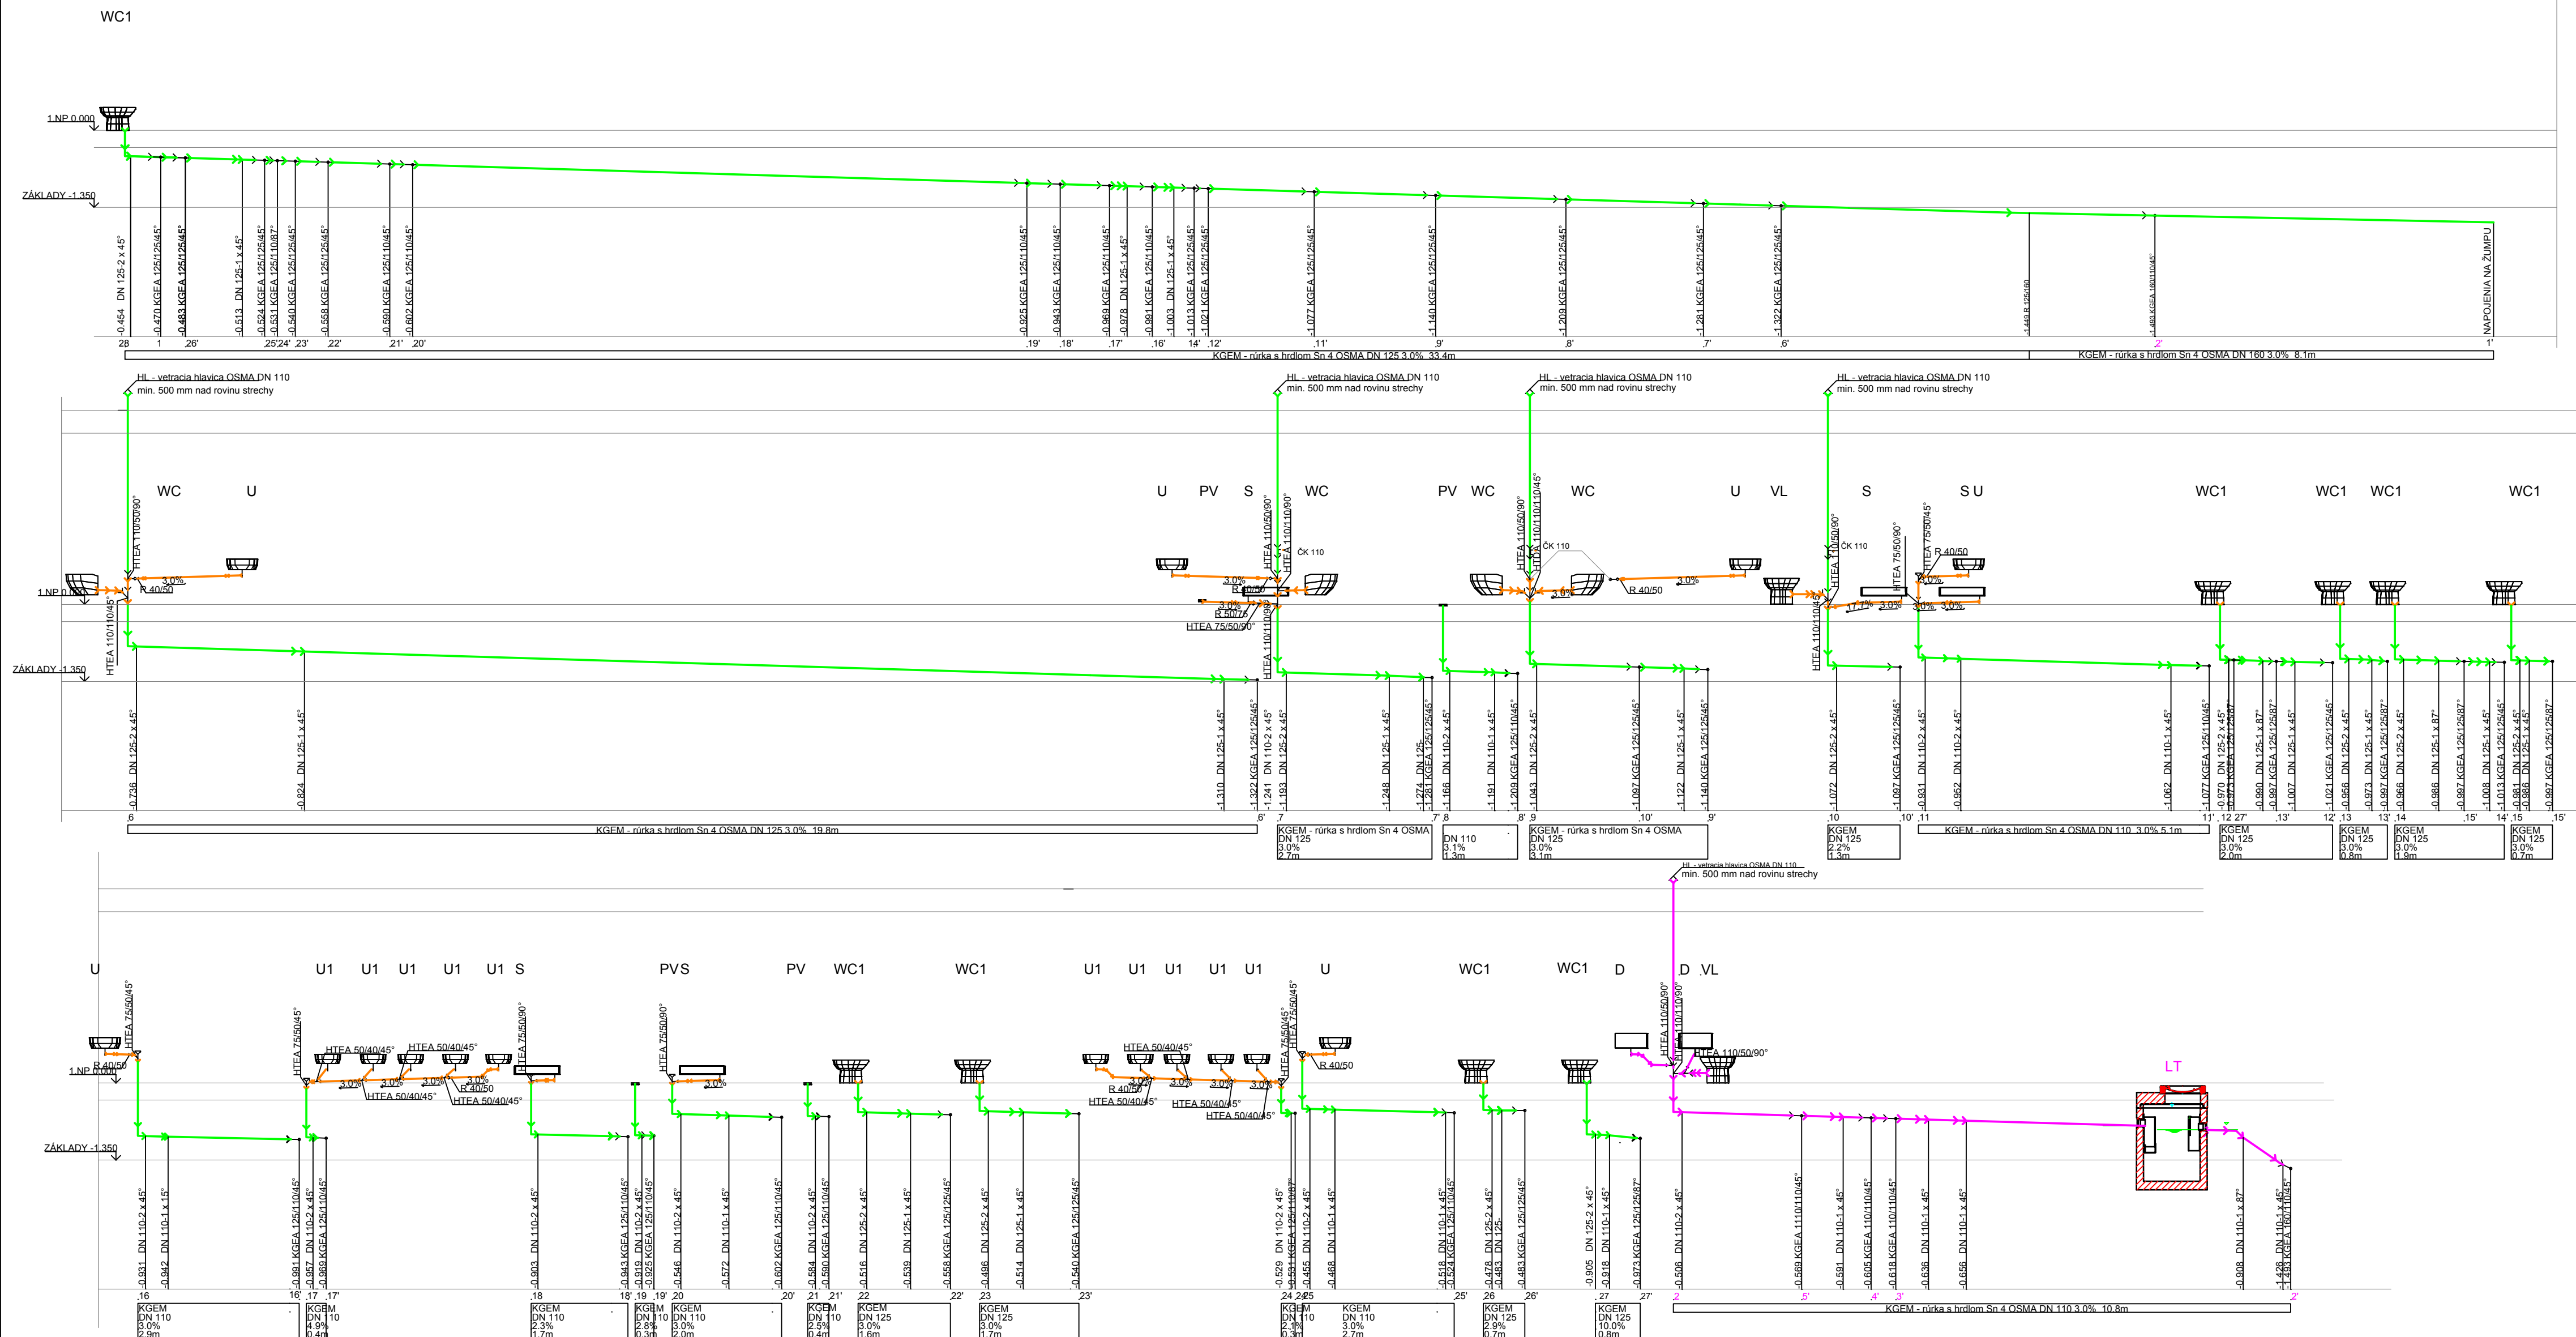

## LEGENDA

- 1** - ZASOBNÍKOVÝ OHRIEVAČ TÚV BUDERUS LOGALUX SH380 EW  
**2** - MEMBRANOVÁ EXPANZNÁ NÁDOBA FLAMCO AIRFIX 12 litrov  
**3** - CÍRKULAČNÉ ČERPADLO GRUNDFOS UP 15-14  
**1-28** - STUPACIE POTRUBIE KANALIZÁCIE  
**2-5** - STUPACIE POTRUBIE TUKOVEJ KANALIZÁCIE  
**LT** - LAPAČ TUKOV ACO NS 1 l/s  
**V1** - STUPACIE POTRUBIE VODOVODU  
 - POTRUBIE Z PVC A HT PRE TUKOVÚ KANALIZÁCIU  
 - POTRUBIE PRIPOJOVACIE Z HT  
 - POTRUBIE Z PVC PRE VNÚTORNÚ KANALIZÁCIU  
 - POTRUBIE PLASTOVÉ - ROZVOD STUDENEJ VODY  
 - POTRUBIE PLASTOVÉ - ROZVOD TEPLEJ VODY  
 - POTRUBIE PLASTOVÉ - ROZVOD CÍRKULÁCIA TÚV  
 - POTRUBIE POZINK - ROZVOD POŽIARNEJ VODY  
 - POTRUBIE PLASTOVÉ HDPE PN10 40x3,7  
**WC** - ZACHODOVÁ MISA ZAVESNÁ, KONŠTRUKCIA GEBERIT DUOFIX  
**WC1** - ZACHODOVÁ MISA STOJATÁ DETSKÁ KOMBI Gustavsberg,SPODNÝ VÝVOD  
**U** - UMYVADLO DITURVITOVÉ BIELE, STOJANKOVÁ PAKOVÁ BATÉRIA  
**U1** - UMYVATKO DITURVITOVÉ BIELE, STOJANKOVÁ PAKOVÁ BATÉRIA  
**S** - SPRCHOVÁ VANIČKA, PLASTOVÁ BIELA, NASTENNÁ PAKOVÁ BATÉRIA  
**S1** - SPRCHOVÁ VANIČKA PRE IMOBILNÝCH, NASTENNÁ PAKOVÁ BATÉRIA  
**Pv** - PODLAHOVÁ VPUSŤ, NEREZOVÁ  
**Vv** - VYTKOVÝ VENTIL 1/2", NASTENNÝ S MOŽNOSŤOU PRIPOJENIA HADICE  
**VL** - VÝLEVKÁ, KERAMICKÁ STOJATÁ, NASTENNÁ PAKOVÁ BATÉRIA  
**D** - KUCHYNSKÝ DREZ  
**H** - NASTENNÝ HYDRANT S HADICOVÝM NAVIĎAKOM D25 S 30 m TVAROVOU STÁLOU HADICOU  
**HUV** - HLAVNÝ UZÁVER VODY  
**GK** - GUĽOVÝ KOHÚT  
**SK** - SPÄTNÁ KLAPKA  
**VK** - VYPUŠŤACÍ KOHÚT  
**F** - FILTER MECHANICKÝCH NEČISTÔT  
 - DETAIL ZAPOJENIA HUV  
 - BEZPEČNOSTNÁ ARMATÚRA HONEYWELL BA 295 DN 25  
 - FILTER S REDUKČNÝM VENTILOM TLAKU HERZ DN 25

±0,000 = JESTVUJÚCA ÚROVEŇ PODLAHY

VYPRACOVAL :  
ING. MARTIN DZIAK

0

Drunk

ZODPOVEDNÝ PROJEKT  
ING. ALŽBETA VOLAŘI

100

100

100

0126+A+1

$$V/S = 370 / 830 \text{ (0.31m}^2\text{)}$$

PROJEKTANT:

APRO S r.o.

Kukuřinova 2596/4  
075 01 TRFBIeOV

tel.: 056/672 47  
www.npcoty.sk

e-mail: stas@aprot

|               |  |
|---------------|--|
| PARCELA ČÍSLO |  |
|---------------|--|

---

## DO ZARIADENIA NA

KÁ ŠKOLA

---

F

---

---

ČÍSLO KÓPIE

1

STUPEŇ : **PROJEKT PR**

FORMÁT

|       |
|-------|
| DÁTUM |
|-------|

|        |        |
|--------|--------|
| MIERKA |        |
| Wzrost | 1,70 m |

|               |  |
|---------------|--|
| ČÍSLO ZAKAZKY |  |
|---------------|--|

---

---

AL

Allplan 2009