


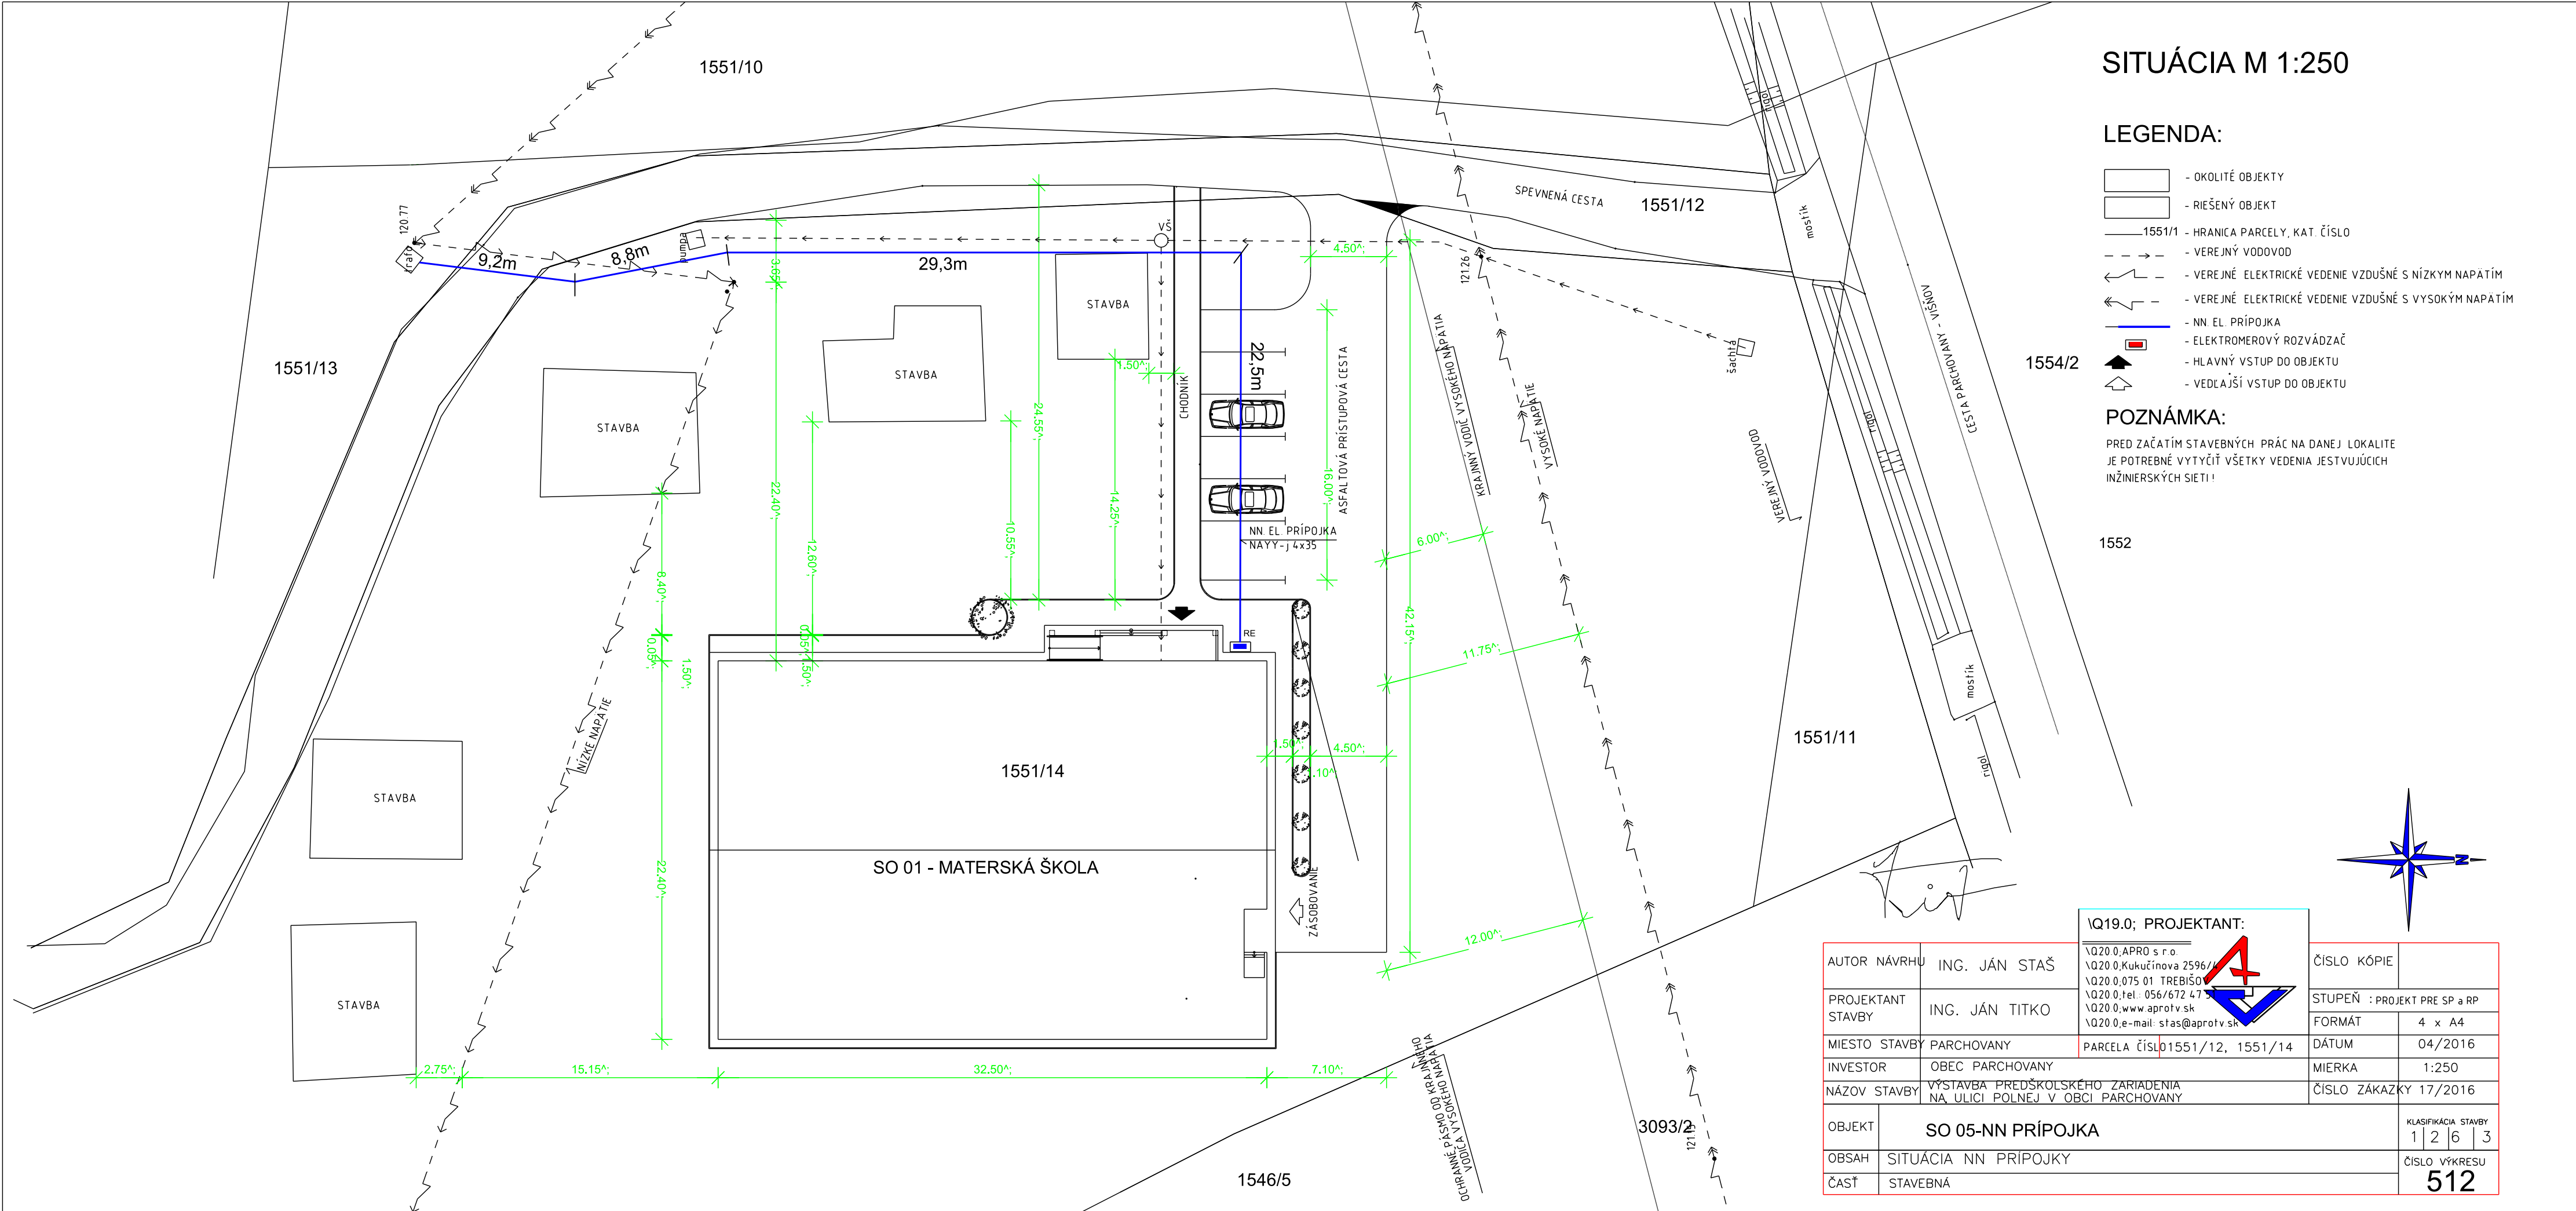

SITUÁCIA M 1:250

LEGENDA:

- OKOLITÉ OBJEKTY
- RIEŠENÝ OBJEKT
- 1551/1 - HRANICA PARCELY, KAT. ČÍSLO
- - - - - VEREJNÝ VODOVOD
- - - - - VEREJNÉ ELEKTRICKÉ VEDENIE VZDUŠNÉ S NÍZKYM NAPATÍM
- - - - - VEREJNÉ ELEKTRICKÉ VEDENIE VZDUŠNÉ S VYSOKÝM NAPATÍM
- - - - - NN EL. PRÍPOJKA
- - - - - ELEKTROMEROVÝ ROZVÁDZAČ
- - - - - HLAVNÝ VSTUP DO OBJEKTU
- - - - - VEDĽAJŠÍ VSTUP DO OBJEKTU

POZNÁMKA:

PRED ZAČATÍM STAVEBNÝCH PRÁČ NA DANEJ LOKALITE JE POTREBNÉ VYTYČIŤ VŠETKY VEDENIA JEŠTVOJÚCICH INŽINIERSKÝCH SIETÍ !

AUTOR NÁVRHU		ING. JÁN STAŠ	ČÍSLO KÓPIE	
PROJEKTANT STAVBY		ING. JÁN TITKO	STUPEŇ : PROJEKT PRE SP a RP	
MIESTO STAVBY		PARCHOVANY	FORMÁT	4 x A4
INVESTOR		OBEC PARCHOVANY	DÁTUM	04/2016
NÁZOV STAVBY		VÝSTAVBA PREDŠKOLSKÉHO ZARIADENIA NA ULICI POLNEJ V OBCI PARCHOVANY	MIERKA	1:250
OBJEKT		SO 05-NN PRÍPOJKA	ČÍSLO ZÁKAZKY	17/2016
OBSAH		SITUÁCIA NN PRÍPOJKY	KLASIFIKÁCIA STAVBY	
ČASŤ		STAVEBNÁ	1 2 6 3	
			ČÍSLO VÝKRESU	
			512	