

SITUÁCIA M 1:250

LEGENDA:

- OKOLITÉ OBLASTI
- RIEŠENÝ OBJEKT - MATERSKÁ ŠKOLA
- 1551/11 - HRANICA PARCELY, KAT. ČÍSLO
- 12126 - JEŠTUVUJE VÝŠKOVÉ KOTY
- - VEEJNÝ VODOVOD
- - VODOVODNÁ PRÍPOJKA
- - NAVRHOVANÁ VODOMERNÁ SACHTA
- - VEREJNE ELEKTRICKE VEDENIE VZDUŠNE S NÍZKYM NAPÄTÍM
- - VEREJNE ELEKTRICKE VEDENIE VZDUŠNE S VÝŠKOVÝM NAPÄTÍM
- - NN EL. PRÍPOJKA
- - ELEKTROMEROVÝ ROZVÁDZAC
- - KANAIZAČNÁ PRÍPOJKA PVC 160
- - HLAVNÝ VSTUP DO OBJEKTU
- - VEDVÁŠŤ VSTUP DO OBJEKTU


- OPLÔTENIE AREÁLU - BETÓNOVÝM PLOTOM LUKAPLOT - 193,1 m
POČET STĽPIKOV a = 2,600 m - 84 ks
POLI - 7 x 77 KS x 2,6m = 184,6 m
1 KS x 1,2 m = 1,20 m
1 KS x 0,2 m = 0,20 m
1 KS x 1,0 m = 1,00 m
1 KS x 2,0 m = 2,00 m
1 KS x 1,8 m = 1,80 m
1 KS x 0,9m = 0,90 m
1 KS x 1,4m = 1,40 m

3196/14 BRANA 1 - NAVRHUJE SA JEDNA BRÁNA JEDNOKRIDLOVÁ ESPACE 1 - 1,0 x 1,75 m - 1 KS
BRANA 2 - NAVRHUJE SA JEDNA BRÁNA DVOUKRIDLOVÁ ESPACE 1 - 4,0 x 1,75 m - 1 KS

1551/10

1551/13

1551/14

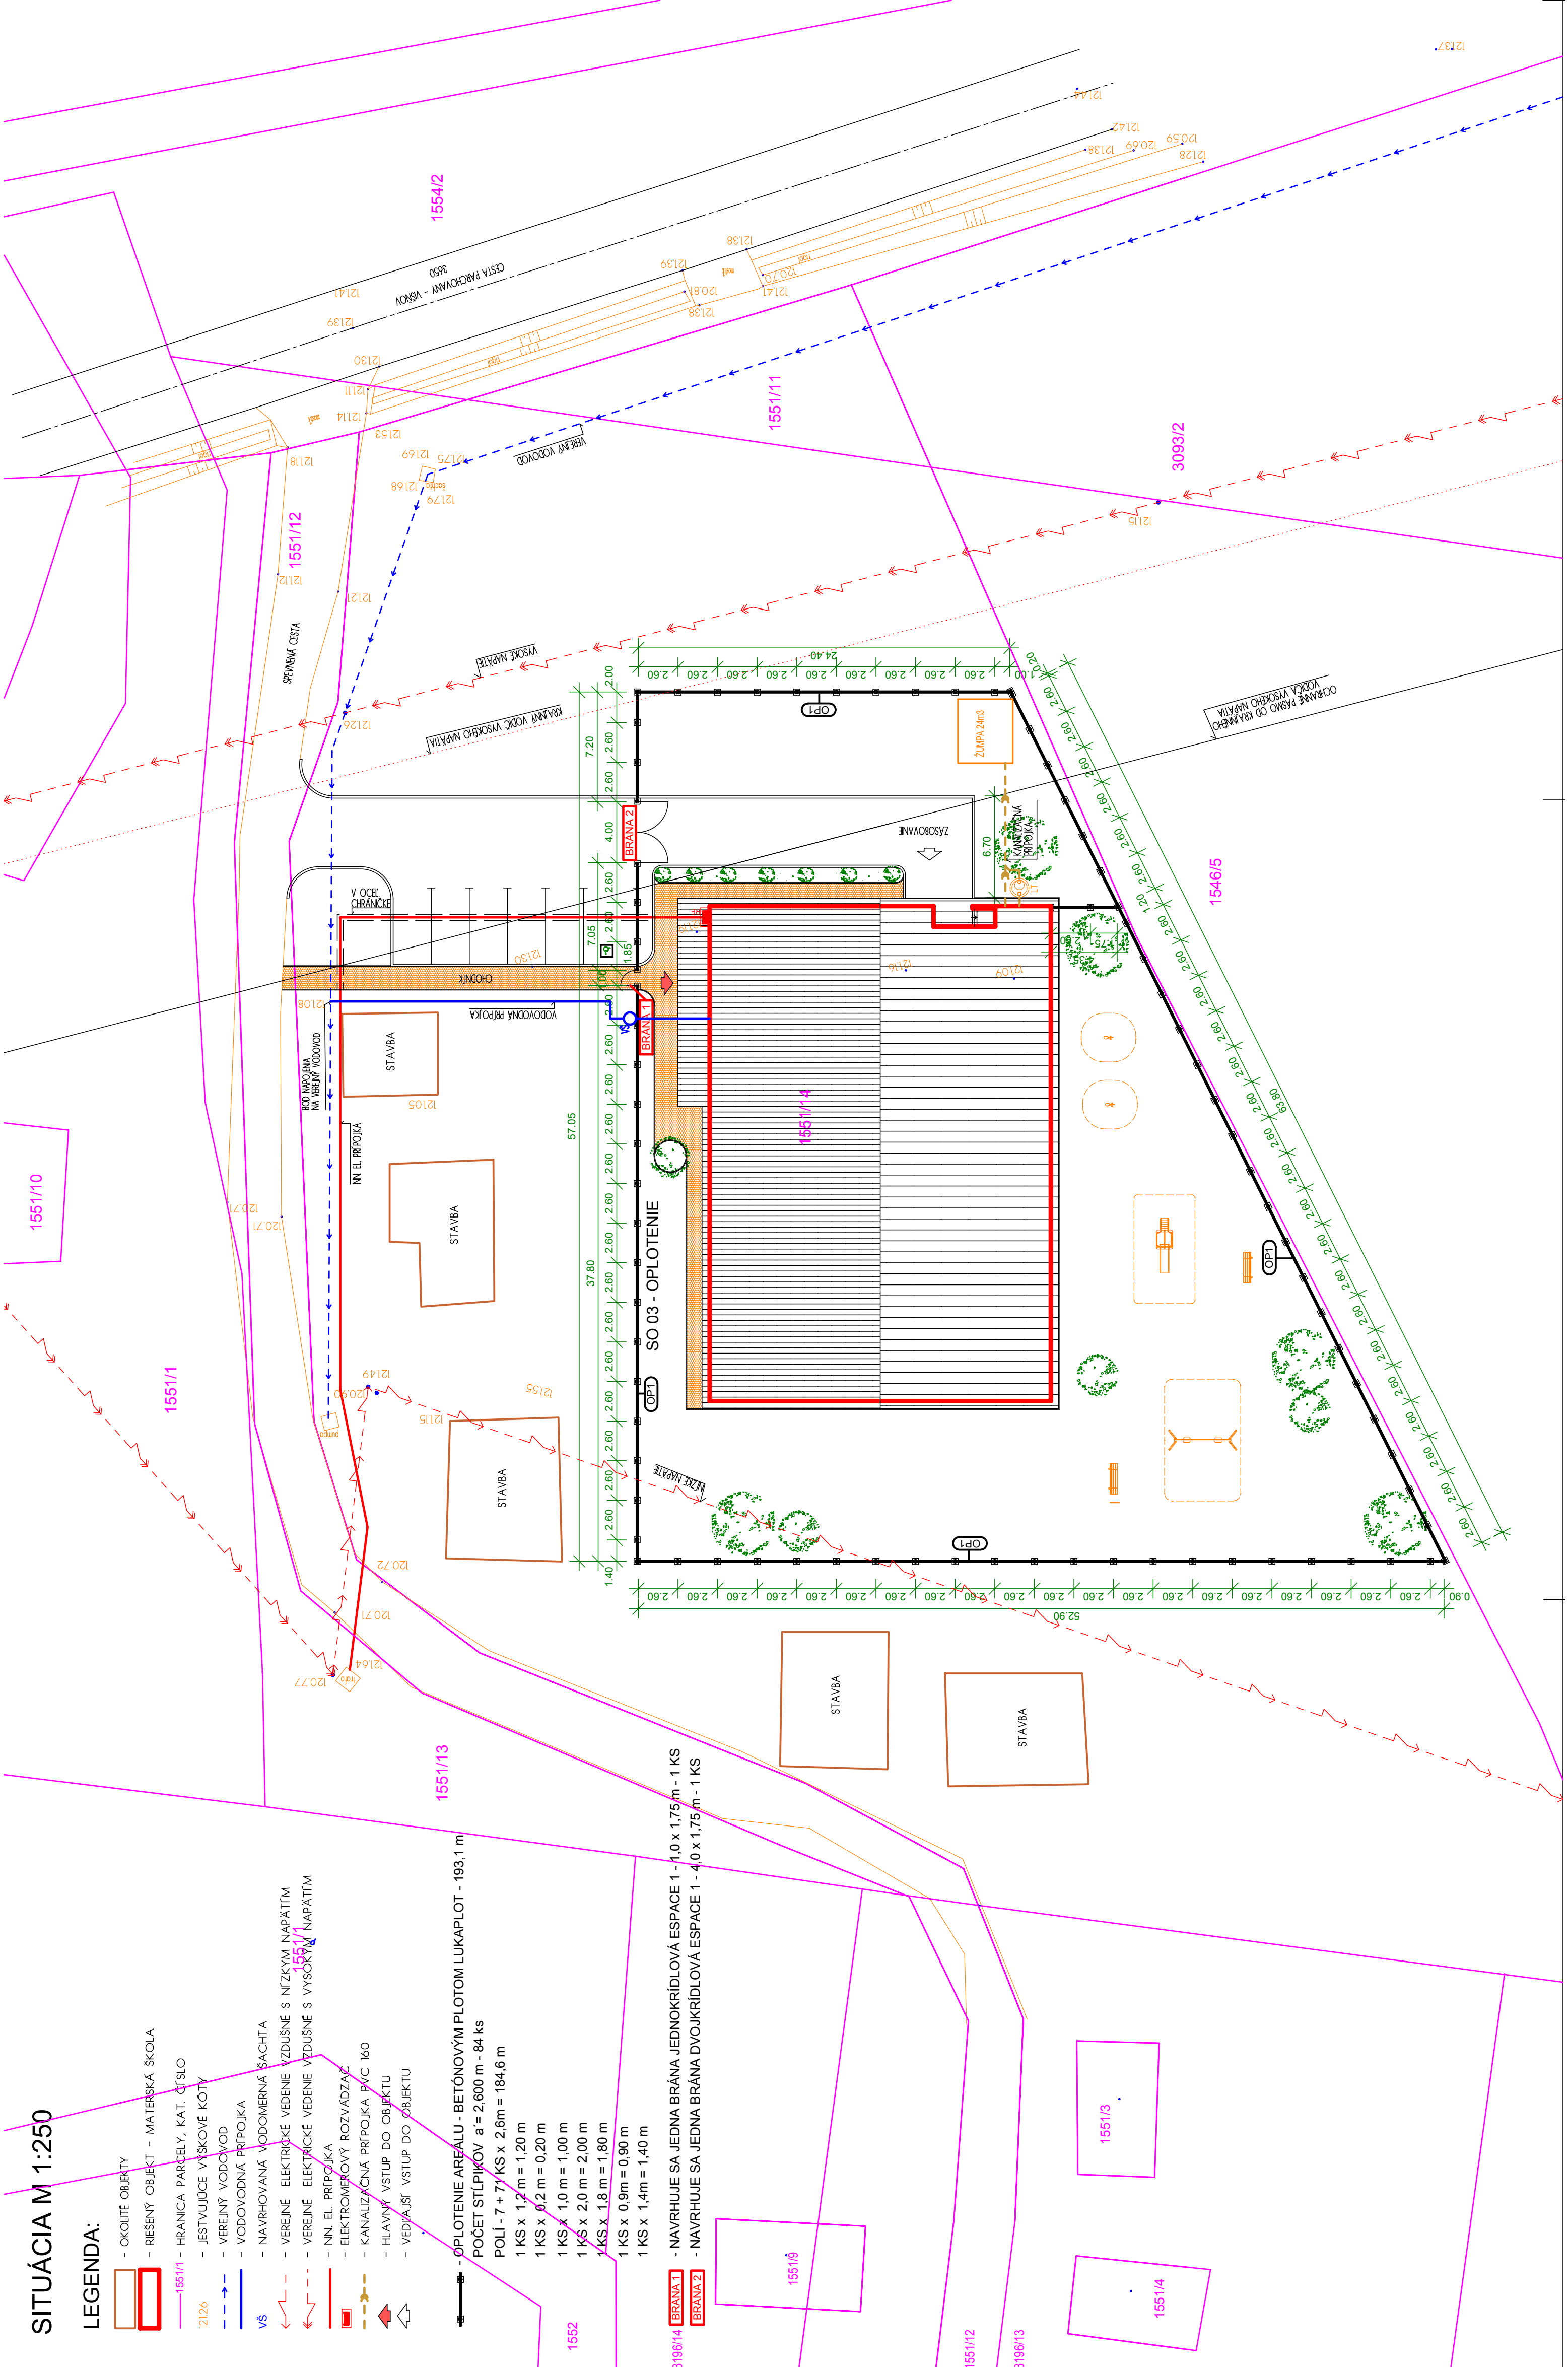


TECHNICKÝ POPIS

AREÁL MATERSKEJ ŠKOLY JE NAVRHOVANÉ OPLÔTIT BETÓNOVÝM PLOTOM LUKAPLOT. BETÓNOVÝ PLOT LUKAPLOT POZOSTÁVA Z DOSKOVÉHO DIELCA A STĽPIKA OPLÔTENIA. ZO STATICKÉHO HĽADISKA DOSKOVÝ DIELEC PÔSOBI PO OSADENÍ DO ŽELEZOBETÓNOVÉHO STĽPIKA AKO PROSTÝ NOSNÍK. DOSKOVÝ DIELEC JE PRIEREZU 50 mm/300 mm. CELKOVÁ DĺŽKA DOSKOVÉHO DIELCA JE 2605 mm. DOSKOVÝ DIELEC JE VYROBENÝ Z BETÓNU C 35-45 S POLŽITÍM VÝSTUŽE O 10 505 (8). V KAŽDEJ DOSKE JE 10 m BETÓNARSKÉJ OCELE (4ks x 2600 mm). STĽPIK OPLÔTENIA JE NAVRHNUTÝ OBDŹNIKOVÉHO PRIEREZU 160/90 mm. S VYBRATÍM PRE OSAZENIE DOSKOVÉHO DIELCA. V KAŽDOM KOMPLETNOM STĽPIKU DĹŽKY 3000 mm JE 24 m BETÓNARSKÉJ OCELE HR. 6 mm. PODLA VÝŠKY OPLÔTENIA ZO STATICKÉHO HĽADISKA PO ZABUDOVANÍ PÔSOBI AKO KONZOLA. VOTKNUTÁ DO ZÁKLADU OPLÔTENIA DO HLĚKY 700 mm (MIN. DO NEZAMRZNEJ HLĚKY). PODLA VÝŠKY OPLÔTENIA 2100 mm. DVA STĽPIKY SA PO OSAZENÍ V HORNEJ ČASTI VZÁJOMNE SPOJA OCELOVOU SKRUTKOU. ČIM VZNIKNE PRIEREZ TVARU H. VÝŠKA STĽPIKA JE 2600 mm. OSOVÁ VZDIALENOSŤ MEDZI STĽPIKMI JE 2620 mm. POD BETÓNOVÝ DOSKOVÝ DIELEC SA NAVRHUJE ZÁKLAD Z TVÁRNIC DT 15

POZNÁMKA:

PRED ZACATÍM STAVEBNÝCH PRÁČ NA DANEJ LOKALITE JE POTREBNÉ VYTYČIT VŠETKY VEDENIA JEŠTUVUJÍCICH INŽINIERSKÝCH SÍŤÍ !

ŠIRŠIE VZŤAHY

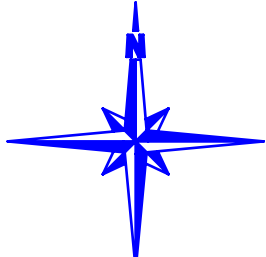

121,61 = ±0,000 = NAVRHOVANÁ ÚROVEŇ PODLAHY

VYPRACOVAL: ING. VERONIKA SZTEL JOMA	AUTOR NÁVRHU ING. JAN STAŠ	PROJEKTANT STAVBY ING. JAN STAŠ	MIESTO STAVBY INVESTOR OBEC PARCHOVANY	NAZOV STAVBY VÝSTAVBA PREDŠKOLSKÉHO ZARIADENIA NA ULICI PONEJ V OBLASTI PARCHOVANY	OBŠAH SITUÁCIA	ČASŤ 0126**1
---	-------------------------------	---------------------------------------	--	--	-------------------	-----------------

PROJEKTANT: APRO s r.o. Kukuleňova 2596/4 075 01 TREBŤOV tel.: 052 622 47 51 www.apro.sk e-mail: apro@apro.sk	ING. JAN STAŠ	ING. JAN STAŠ	PARCHOVANY	PARCELA ČÍSLO 1551/12. 1551/14	FORMÁT 8 x M4	ČÍSLO KÓPIE 1
STUPEŇ PROJEKT PRE ŠP A REALIZACIU	04/2016	MIERKA 1:200	ČÍSLO ZNAČKY 17/2016	KLASIFIKÁCIA STAVBY 1 2 6 3	ČÍSLO VÝKRESU 101	