


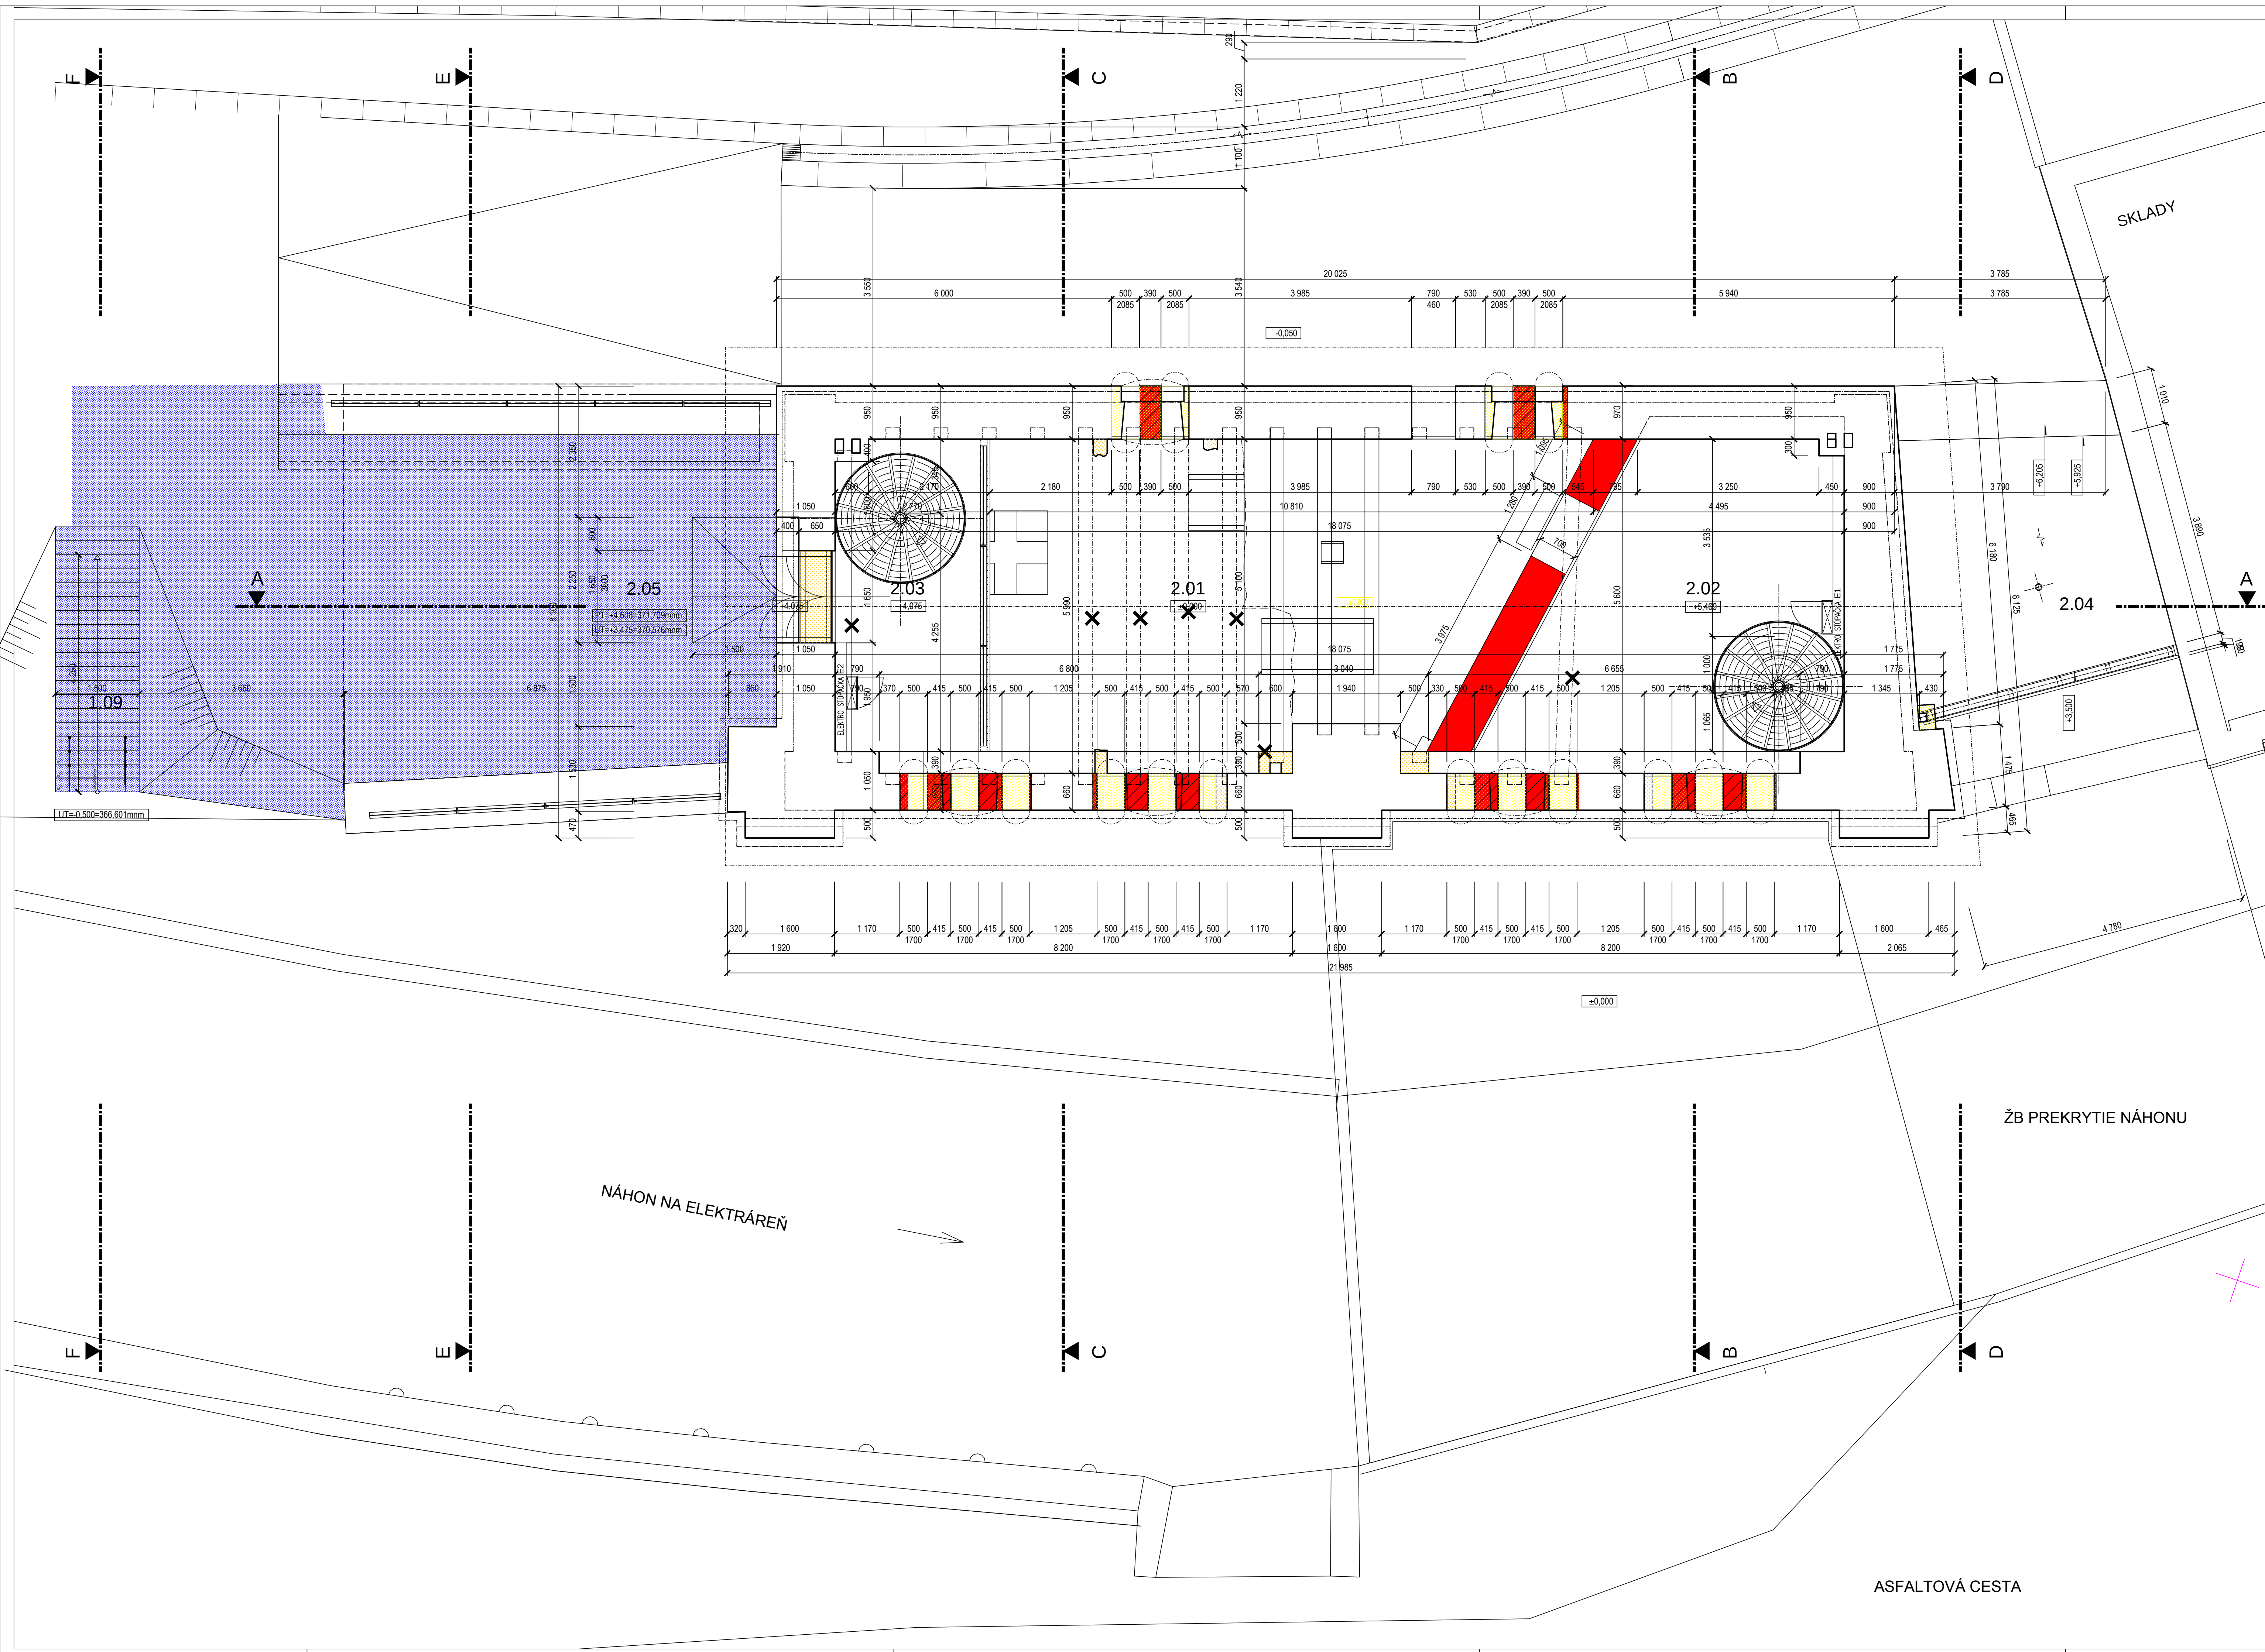

LEGENDA						
Č. M.	PLOCHA (m²)	ÚČEL MIESTNOSTI	PODLAHA	SOKEĽ	STENY	STROP
2.01	68,26	VÝSTAVNÝ PRIESTOR	P1			
2.02	28,94	VÝSTAVNÝ PRIESTOR	P3			
2.03	15,01	SCHODISKO	P3			
2.04	18,99	VÝSTAVNÝ PRIESTOR	P3			
2.05	70,27	TERASA	P7			

BÚRACIE PRÁCE, DOMUROVKY A PRÁCE S OMIETKAMI
INTERIÉR, EXTERIÉR
SÚHRNNÝ VÝPOČET PLOŠNÝCH A PRIESTOROVÝCH VÝMER

LEGENDA BÚRACÍCH PRÁCI, DOMUROVIEK A PRÁCI S OMIETKAMI			
MURIVO	INT+EXT	EXT	
01	JEŠTĽAVÉ MURIVO NA VYBERANIE, BRNÝ NA ODSŤAVANIE	58 m³	
02	JEŠTĽAVÉ MURIVO TĽAVÉ NA VYBERANIE	4 m³	
03	ZVÝŠKY JEŠTĽAVÉHO MURIVA NA ROZDRAŽIE A ULOŽENIE NA SVETLOVÉ PRIESTOR		8 m³
04	NOVOUVRÁVANÉ KAMENNÉ MURIVO V STRUKTÚRE	25 m³	
05	NOVOUVRÁVANÉ MURIVO, KONŠTRUKCIA		
06	ROZDRAŽIE A PŘEBURÁVANIE MURIVA OPOVĚDOVÁ MURU		11 m³
07	NOVOUVRÁVANÁ KONŠTRUKCIA MURU - OMIETKA		7 m³
08	ROZDRAŽIE A VYMRÁVANIE MURIVA Z OSTRUPÁNEJ TOLY		3 m³
09	VÝČISTENIE A DOVRÁVANIE KAMENIA A KAPY V KAMENNOM MURIVE	2 m³	
31	NOVOUVRÁVANÁ STRECHA KROV - BRNÝ		
OMIETKY			
10	JEŠTĽAVÁ OMIETKA NA ODSŤAVANIE (NE OVLÁDAJ)	170 m²	70 m²
11	VÝPRÁVNE SPIN KAMENNÉHO MURIVA	51 m²	125 m²
12	ODSTRÁNENIE DRUHOTOVÝCH FAREBNÝCH NÁSTROJÍ MALOVIEK	180 m²	
13	SMETIE OMIETOK (ODOL)	62 m²	57 m²
14	NOVOUVRÁVANÁ OMIETKA	41 m²	520 m²
15	VÝPRÁVNE SPIN KAMENNÉHO MURIVA	109 m²	
16	PRÁVNE ZVETRAVNÝCH OMIETOK ZACHOVANÝCH OMIETOK	5 m	
SU1			
21	SU1 NA ODSŤAVANIE - EXTERIÉR		1397 m³
22	SU1 NA ODSŤAVANIE - INTERIÉR	224 m³	
23	SU1 NA ODSŤAVANIE - EXTERIÉR - ŽIA DILACIOM		419 m³
X	VÝROBY KONŠTRUKCIE NA ODSŤAVANIE		

POZNÁMKA

- PRED BETONÁŽOU OSADIŤ DO ZÁKLADOVEJ ŠPÁRY ZEMNIAČI PÁS Fc20 Ø8mm PO CELOM
- OBVODE OBJEKTU Z VÝVODOM V ROKOCH 1F, 9F, 2B, 8B NA PREPOJENIE OK Cez SKÚŠOBNÉ
- SVORKY PODLA PROJEKTU ELEKTRO !!!
- NA HOREUVEDENÝ ZEMNIAČI PÁS NÁPOJIŤ AJ ROZVÁŽAČ NN !!!
- V MIESTNOSTIACH S KERAMICKOU DLAŽBOU JE NAVRHNUTÝ KERAMICKÝ SOKEĽ VÝŠKY 70mm
- ZAPUSTENÝ - S PREDNOU HRANOU LICIJÚCOU OMIETKU
- V MIESTNOSTIACH S KAMENNOU DLAŽBOU NIE JE NAVRHNUTÝ SOKEĽ
- VŠETKY DVERE SÚ NAVRHNUTÉ BEZBARIÉROVO BEZ PRAHOV
- AKÉKOLVEK DRÁŽKY PRE ROZVODY TZB. ELEKTRO VÝDÝ KONZULTOVAŤ S PROJEKTANTOM !!!
- PRÍPADNÉ ZMENY PRI REALIZÁCI VÝDÝ KONZULTOVAŤ S PROJEKTANTOM !!!
- VÝKRESY PLATIA V SÚČINNOSTI S VÝKRESMI STATIKY A OSTATNÝCH PROFESIÍ !!!
- PROJEKTANT NENESIE ZODPOVEDNOSŤ ZA ZMENY USKUTOČNENÉ BEZ JEHO PÍSMENNÉHO SOHLASU !
- ZHOTOVITEĽ JE POVINNÝ O ZISTENÝCH CHÝBKACH V DOKUMENTÁCIÍ NEODKLADNE INFORMOVAŤ PROJEKTANTA !
- ZHOTOVITEĽ JE POVINNÝ SKUTOČNÉ ROZMERY SKONTROLOVAŤ NA STAVBE !
- DEFINITÍVNE STAVEBNÉ ÚPRÁVY, DRÁŽKY, OTVORY JE POTREBNÉ RIEŠIŤ V ZMYSL
- REALIZAČNÝCH PROJEKTOV, JEDNOTLIVÝCH PROFESIÍ !
- EXTERIÉROVÉ OMIETKY V MIESTE STYKU S POVRCHOM (DLAŽBOU, RASTLÝM TERÉNOM)
- OSADIŤ TAK ABY NEDOŠLO K ICH STYKU A VZLYNANU VLHKOSTI

REALIZOVANÉ S FINANČNOU PODPOROU MINISTERSTVA KULTÚRY SLOVENSKEJ REPUBLIKY ±0,000-367,101mm			
AUTOR	ING. VOJTECH KRUMPOLEČ		
OBJEDNÁVATEĽ	MIESTO KROMPACHY		
NÁJ. PROJEKTANT	ING. VOJTECH KRUMPOLEČ	OBNOVA NKP ÚZPĚ č. 2354/0 ŽELEZIAREN A ZLIEVÁREN STARÁ MAŠA, KROMPACHY	D. SP. RP D. SP. RP 11/2014
VYPRACOVÁTEL	ING. ARCH. JURA J. KRUMPOLEČ, ING. ARCH. PETER DIEREVEČEK		
PROJEKT	BÚRACIE PRÁCE	STUPNĚ	10A4
OBJEDNÁVATEĽ	MIESTO KROMPACHY	STUPNĚ	M 1:50
PÓDORYS 2.NP		B2	