


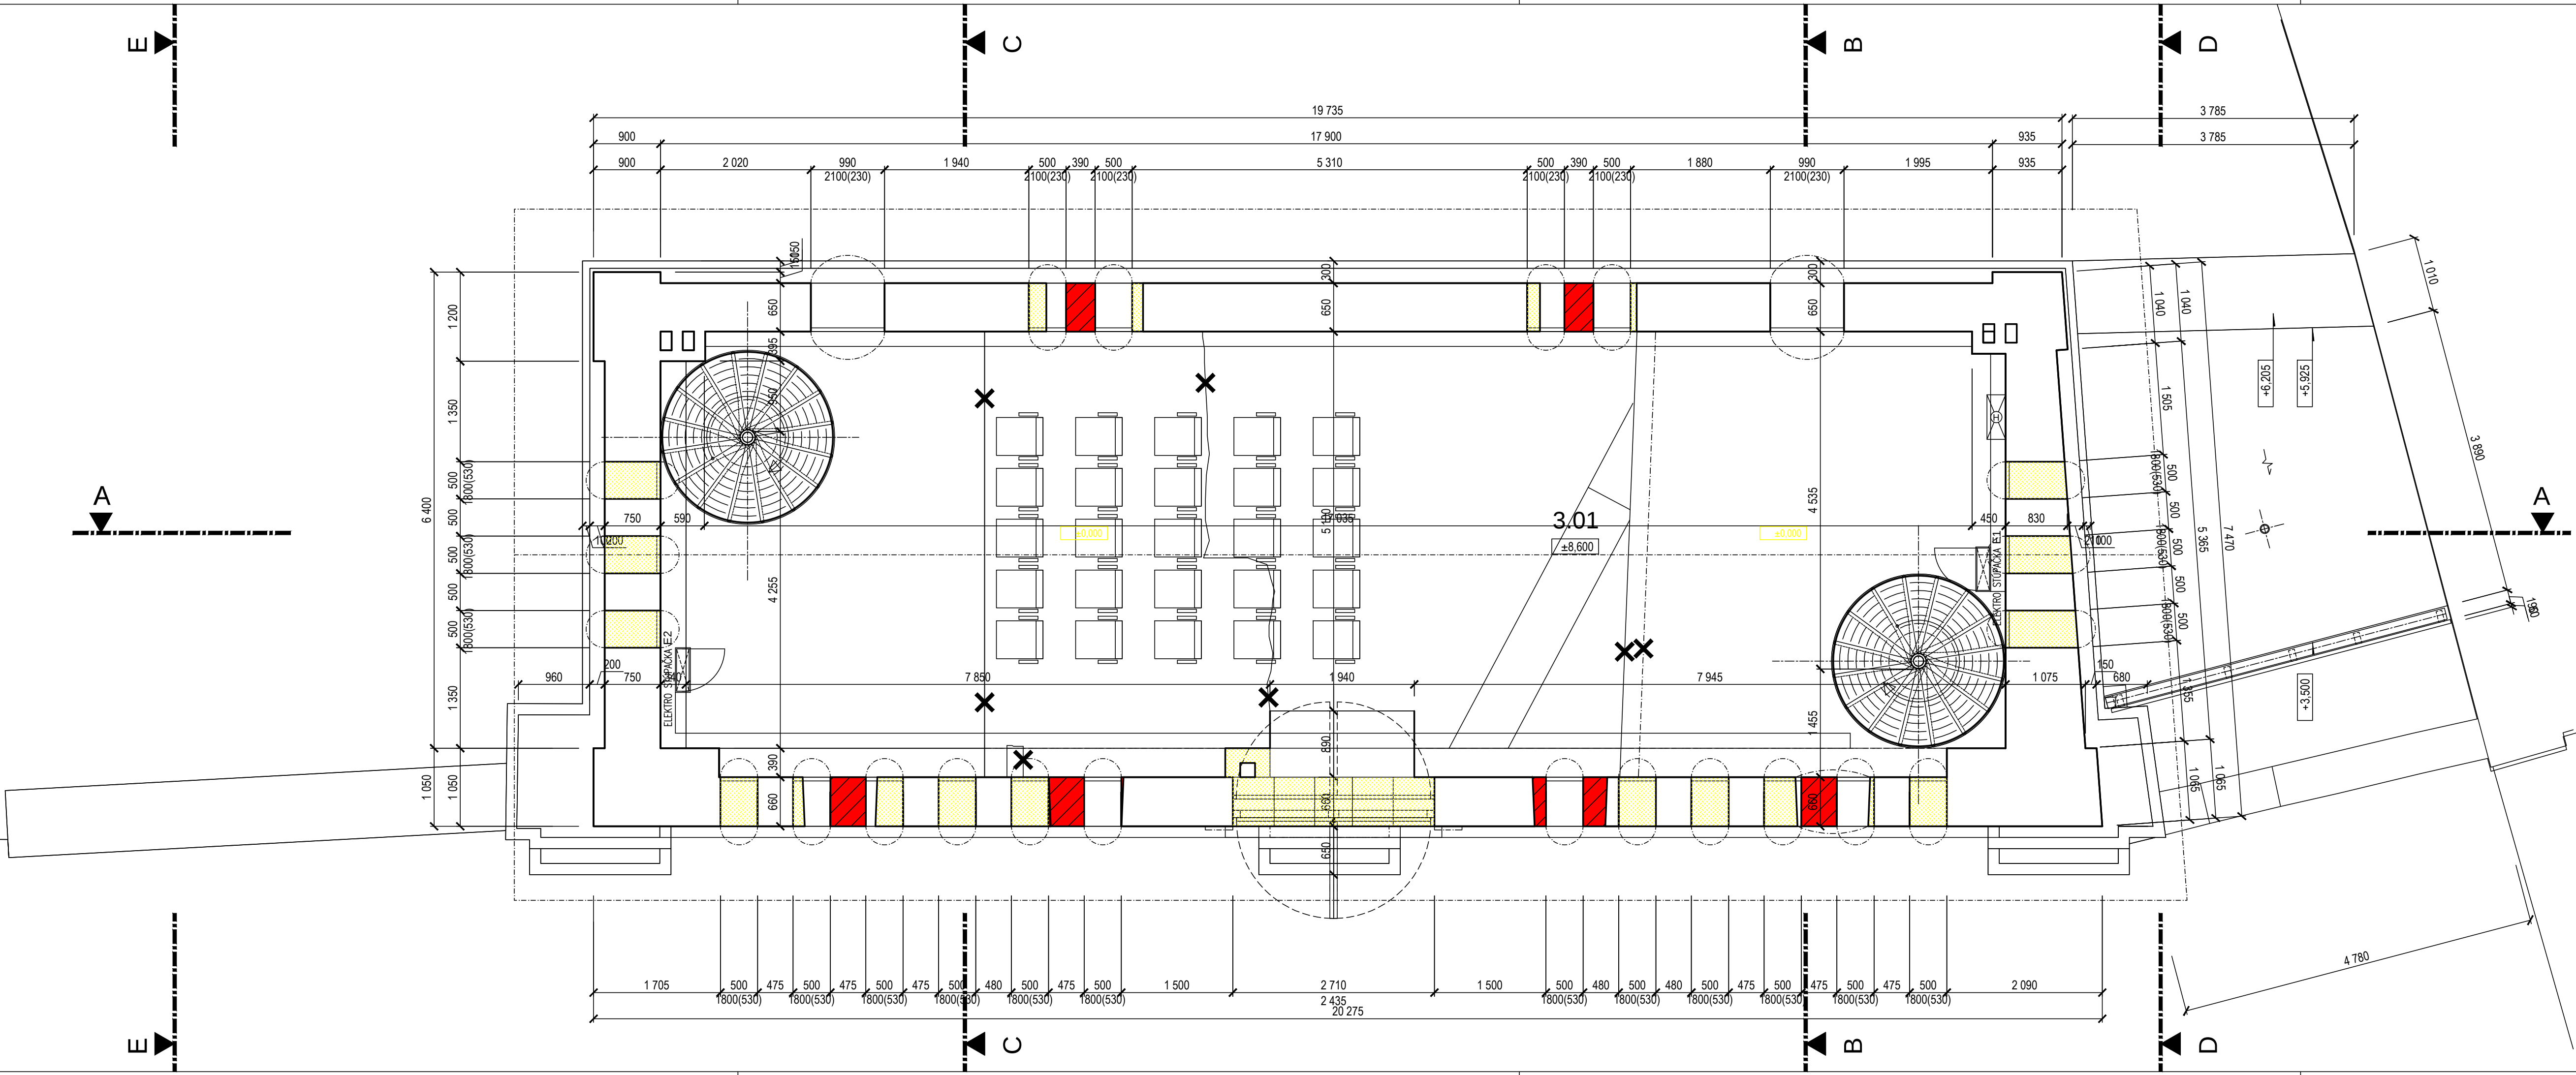

LEGENDA						
Č. M.	PLOCHA (m²)	ÚČEL MIESTNOSTI	PODLAHA	SOKEL	STENY	STROP
3.01	101,59	VÝSTAVNÝ PRIESTOR	P3			

BÚRACIE PRÁCE, DOMUROVKY A PRÁCE S OMIETKAMI
INTERIÉR, EXTERIÉR
SÚHRNNÝ VÝPOČET PLOŠNÝCH A PRIESTOROVÝCH VÝMER

LEGENDA BÚRACÍCH PRÁČ, DOMUROVIEK A PRÁCA S OMIETKAMI

MURIVO		INT+EXT	EXT
01	JESTVUJÚCE MURIVO NA VYBÚRANIE, HMOTY NA ODSTRÁNENIE	58 m3	
02	JESTVUJÚCE MURIVO TEHLÓVE NA VYBÚRANIE	4 m3	
03	ZVÝŠKY JESTVUJÚCEHO KROVU - NA ROZDOBRAIE A ULOŽENIE NA OPÄTOVNÉ POUŽITIE		8 m3
04	NOVOUAVRHOVANÉ KAMENNÉ MURIVO - V ŠTRUKTÚRE A SKLADBE JESTVUJÚCEHO MURIVA	25 m3	
05	NOVOUAVRHOVANÉ MURIVO, KONŠTRUKCIA		
06	ROZDOBRAIE A PREMUROVANIE MURIVA OPORNÉHO MURU		11 m3
07	NOVOUAVRHOVANÁ KONŠTRUKCIA RÍMSY + OMIETKA		7 m3
08	ROZDOBRAIE A VYMUROVANIE MURIVA Z OSTRPÁLENEJ TEHLY		3 m3
09	VYČISTENIE A DOMUROVANIE KAVIEREN A KÁPŠ V KAMENNOM MURIVE	2 m3	
31	NOVOUAVRHOVANÁ STRECHA KROV + KRYTINA		
OMIETKY			
10	JESTVUJÚCA OMIETKA NA ODSTRÁNENIE (NE OTLČENIE), VYSPRÁVENIE SPÁR KAMENNÉHO MURIVA	170 m2	70 m2
11	ODSTRÁNENIE DRUHOTNÝCH FAREBNÝCH NÁNOSOV MALOVIEK	51 m2	125 m2
12	UMYTIE OMIETOK VODOU	180 m2	
13	NOVOUAVRHOVANÁ OMIETKA	62 m2	57 m2
14	VYSPRÁVENIE SPÁR KAMENNÉHO MURIVA	41 m2	520 m2
15	FIXOVANIE ZVETRANÝCH OBVODOV ZACHOVANÝCH OMIETOK	109 m2	
16	SANÁCIA HLĚKOVÝCH TRHĚLN	5 m	
SUĤ			
21	SUĤ NA ODSTRÁNENIE - EXTERIĚR		1397 m3
22	SUĤ NA ODSTRÁNENIE - INTERIĚR	224 m3	
23	SUĤ NA ODSTRÁNENIE - EXTERIĚR - ZA SKLADOM		419 m3

X VÝROBKY, KONŠTRUKCIE NA ODSTRÁNENIE

REALIZOVANÉ S FINANČNOU PODPOROU MINISTERSTVA KULTÚRY SLOVENSKEJ REPUBLIKY
±0,000=367,101mm

AUTOR ING VOJTECH KRUMPOLEC	OBJEDNÁVATEL MESTO KROMPACHY	
HL. PROJEKTANT ING VOJTECH KRUMPOLEC	VYPRACOVAL ING ARCH JURAJ KRUMPOLEC, ING ARCH PETER DEREVENEC	
OBNOVA NKP ÚZPF č. 2354/0 ŽELEZIARĚN A ZLIEVÁREN STARÁ MAŠA, KROMPACHY		STUPEŇ D SP RP
DOKUMENTÁCIA PROJEKT PRE STAVEBNÉ POVOLENIE V ÚROVNI REALIZAČNÉHO PROJEKTU		DÁTUM 11/2014
PROFESIA BÚRACIE PRÁCE		FORMAT 4A4
PÔDORYS 3.NP		MIERKA M 1:50
OBSAH		VÝKRES ČÍSLO B3