


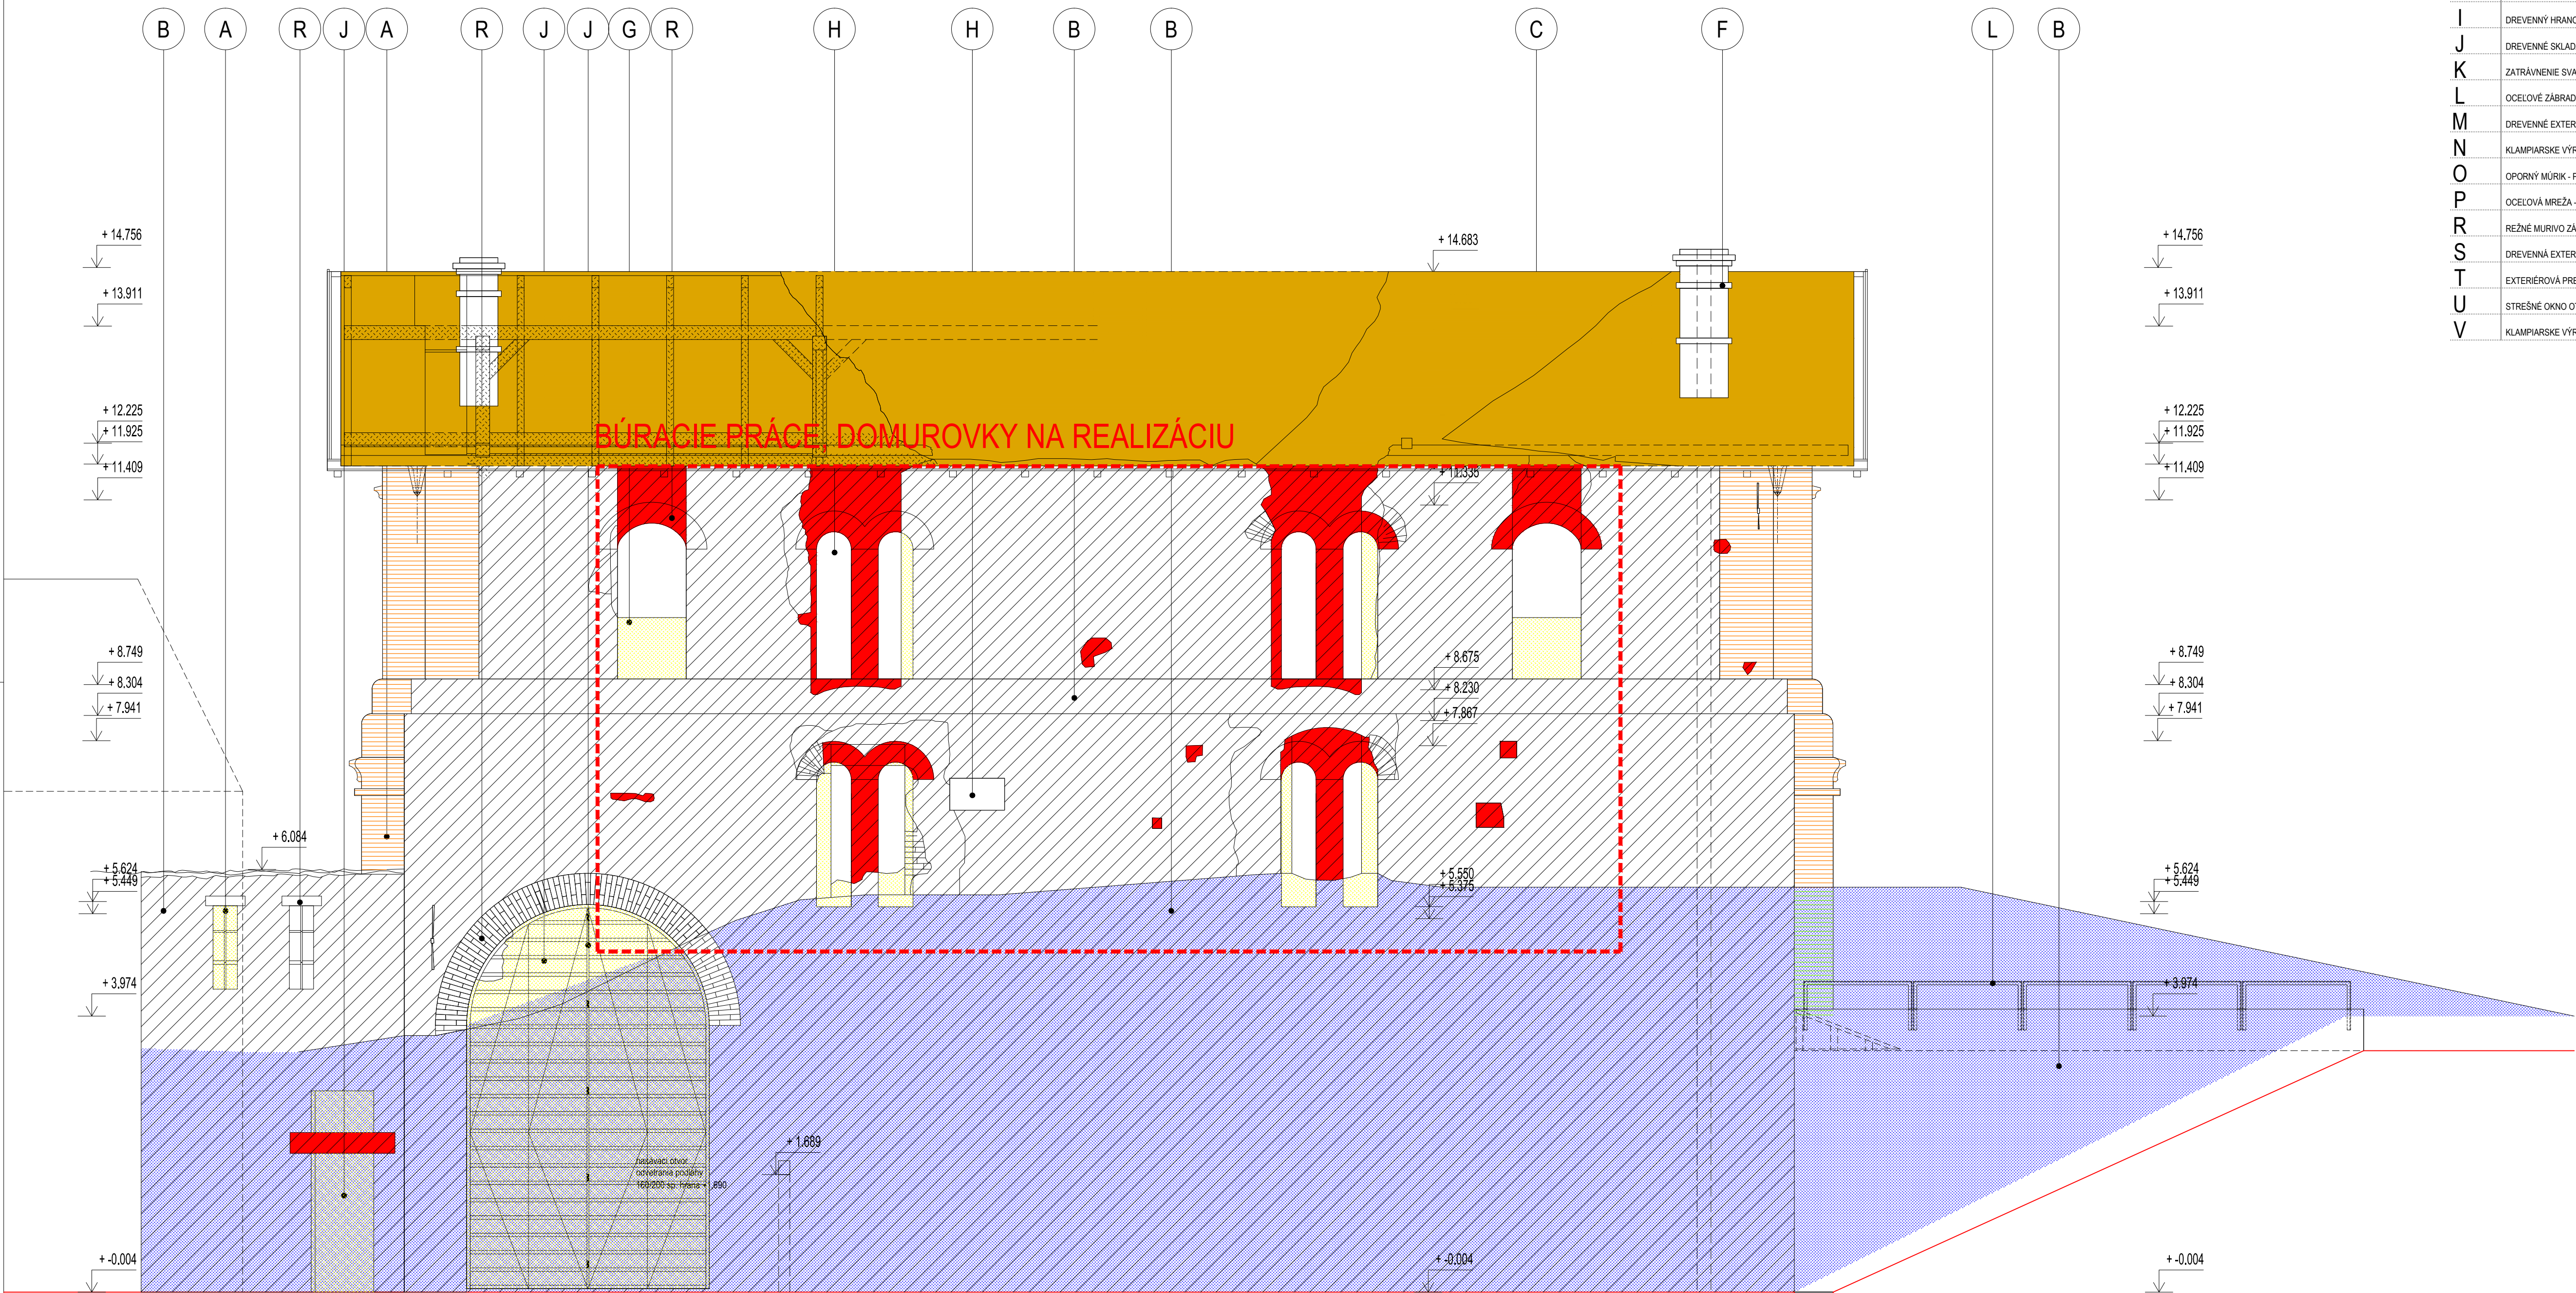

POHĽAD SEVERNÝ - DELENIE DREVENNÝCH VÝPLNÍ



LEGENDA	
A	VÁPENNÁ OMETKA HRUBOBRNÁ - FARBA BIELÁ
B	KAMENNÉ MURIVO
C	KERAMICKÁ ŠKIDLA BOBOVKA OKRÚHLÝ REZ, PRÍRODNÁ Č. 00
D	EXTERIÉROVÁ DREVENNÁ HOBOLOVANÁ KONŠTRUKCIA KROVU - FARBA NATUR
E	EXTERIÉROVÝ DREVENNÝ OBRÁDOK HOBOLOVANÝ DUB MASÍV - BEZ NÁTERU - FARBA NATUR
F	REZNÉ MURIVO KOŠŤANÁ - OSTROPALENÁ TEHLA - FARBA NATUR
G	ZASKLENIE OKEN A DVERÍ - IZOLAČNÉ SKLO ČÍRE
H	OCELOVÝ RÁM CELOZASKLENÝCH STĚN A OKEN - FARBA RAL 7016 MATNÁ
I	DREVENNÝ HRANOL - HOBOLOVANÝ DUB MASÍV - BEZ NÁTERU - FARBA NATUR
J	DREVENNÉ SKLADACIE VÁRATA, RESP. OKENICE - HOBOLOVANÝ DUB MASÍV - BEZ NÁTERU
K	ZATRAVNENIE SVAHU, RESP. SADOVÉ ÚPRAVY
L	OCELOVÉ ZÁBRADLIE RAL 7016 MATNÝ
M	DREVENNÉ EXTERIÉROVÉ SCHODISKO - HOBOLOVANÝ DUB MASÍV - BEZ NÁTERU
N	KLAMPARSKÉ VÝROBKY - MEDENÝ PLECH
O	OPORY MURŤ - POHLADOVÝ ŽELEZOBETÓN
P	OCELOVÁ MREŽA - FARBA RAL 7016 MATNÁ
R	REZNÉ MURIVO ZÁKLADNÝ OKNA - OSTROPALENÁ TEHLA - FARBA NATUR
S	DREVENNÁ EXTERIÉROVÁ LAVIČKA - HOBOLOVANÝ DUB MASÍV - BEZ NÁTERU
T	EXTERIÉROVÁ PŘEMESTNITELNÁ DREVENNÁ RAMPA
U	STŘEŠNÉ OKNO OTVÁRAJE
V	KLAMPARSKÉ VÝROBKY - TITANIZOVANÝ PŘEDZVĚTRNÝ

● VÝKRES JE ILLUSTRÁČNÝ, NE TECHNICKÝ CHARAKTERU. ZACHYTÁVA STAV OBJEKTU K OKT. 2014

BÚRACIE PRÁCE, DOMUROVKY A PRÁCE S OMIETKAMI INTERIÉR, EXTERIÉR SUHRNNÝ VÝPOČET PLOŠNÝCH A PRIESTOROVÝCH VÝMER

LEGENDA BÚRACÍCH PRÁČ, DOMUROVIEK A PRÁČ S OMIETKAMI

		INT + EXT	EXT
MURIVO			
01	STUHLICE MURIVO NA VÝSTAVNE, HRETY NA OSTRANENIE	58 m3	
02	STUHLICE MURIVO NA VÝSTAVNE, HRETY NA OSTRANENIE	4 m3	8 m3
03	STUHLICE MURIVO NA VÝSTAVNE, HRETY NA OSTRANENIE		
04	VÝSTAVNÉ MURIVO NA VÝSTAVNE, HRETY NA OSTRANENIE	25 m3	
05	STUHLICE MURIVO NA VÝSTAVNE, HRETY NA OSTRANENIE		
06	STUHLICE MURIVO NA VÝSTAVNE, HRETY NA OSTRANENIE		11 m3
07	STUHLICE MURIVO NA VÝSTAVNE, HRETY NA OSTRANENIE		7 m3
08	STUHLICE MURIVO NA VÝSTAVNE, HRETY NA OSTRANENIE		3 m3
09	STUHLICE MURIVO NA VÝSTAVNE, HRETY NA OSTRANENIE	2 m3	
31	STUHLICE MURIVO NA VÝSTAVNE, HRETY NA OSTRANENIE		
OMIETKY			
10	STUHLICE OMIETKA NA VÝSTAVNE, HRETY NA OSTRANENIE	170 m2	70 m2
11	STUHLICE OMIETKA NA VÝSTAVNE, HRETY NA OSTRANENIE	51 m2	125 m2
12	STUHLICE OMIETKA NA VÝSTAVNE, HRETY NA OSTRANENIE	180 m2	
13	STUHLICE OMIETKA NA VÝSTAVNE, HRETY NA OSTRANENIE	62 m2	57 m2
14	STUHLICE OMIETKA NA VÝSTAVNE, HRETY NA OSTRANENIE	41 m2	520 m2
15	STUHLICE OMIETKA NA VÝSTAVNE, HRETY NA OSTRANENIE	109 m2	
16	STUHLICE OMIETKA NA VÝSTAVNE, HRETY NA OSTRANENIE	5 m2	
SÚT			
21	SÚT NA OSTRANENIE - INTERIÉR		1397 m3
22	SÚT NA OSTRANENIE - INTERIÉR	224 m3	
23	SÚT NA OSTRANENIE - EXTERIÉR - NA SLOKOV		419 m3

● VÝKRES JE ILLUSTRÁČNÝ, NE TECHNICKÝ CHARAKTERU. ZACHYTÁVA STAV OBJEKTU K OKT. 2014

POZNÁMKA

- PRED BETONÁŽOU OSADIť DO ZÁKLADOVÝ ŠPÁRY ZEMNACI PÁS FA2h OBvln PO CELOM
- OBVOD OBJEKTU Z VÝVODOM V ROKOCH 1F, 2F, 3F, 4F NA PREPOJENIE OK ČEZ SKÚŠOBNE
- SVORKY POSLA PROJEKTU ELEKTRO !!
- NA HOREVÝVEDENÝ ZEMNACI PÁS NÁPOŤ AJ ROZVÁŽAČ NN !!
- V MESTNOSTIACH S KERAMICKOU DLAŽBOU JE NAVRHNUTÝ KERAMICKÝ SOKEľ, VÝŠKY 70mm
- ZAPUŠTENÝ - S PŘEDNOU HRANOU LICOVOU OMIETKU
- V MESTNOSTIACH S KAMENNOU DLAŽBOU NE JE NAVRHNUTÝ SOKEľ
- VŠETKY DVERE SÚ NAVRHNUTÉ BEZBARIEROVO BEZ PRAHOV
- AKÉKOLIEK DRAŽKY PŘE ROZVODY TČB, ELEKTRO VŽDY KONZULTOVAť S PROJEKTANTOM !!
- PŘÍRUKÉ ZMENY PŘE REALIZÁCI VŽDY KONZULTOVAť S PROJEKTANTOM !!
- VÝKRESY PLATIA V SÚČINNOSTI S VÝKRESMI STATIKY A OSTATNÝCH PROFESÍ !!
- PROJEKTANT NENIEŠE ZODPOVEDNÝ ZA ZMENY USKUTOČNENÉ BEZ JEHO PŘEDNÝHO SÚHLASU !!
- FOTOTELEF, JE POVINNÝ O ZISTENÝCH CHYBÁCH V DOKUMENTÁCI NEDOKLADE INFORMOVAť PROJEKTANTA !!
- FOTOTELEF, JE POVINNÝ SKUTOČNÉ ROZMERY SKONTROLOVAť NA STAVBE !!
- DEFINITÍVNE STAVEBNÉ ÚPRAVY, DRAŽKY, OTVORY JE POTŘEBNÉ RIEŠIť V ZHYSLE
- REALIZÁČNÝCH PROJEKTOV, JEDNOTLÝCH PROFESÍ !!
- EXTERIÉROVÉ OMIETKY V MIESTE STYKU S PŮVRCHOM DLAŽBOU, RASTLINNÝM TERENOM...
- OSADIť TAK ABY NEDŔOŠLO K ICH STYKU A VZTLNANU VLHKOŠTI

REALIZOVANÉ S FINANČNOU PODPOROU MINISTERSTVA KULTÚRY SLOVENSKEJ REPUBLIKY	
aš.000-387.101mm	
KLIENT	ING. VOJTECH KRUMPOLEČ
REALIZOVANÉ	MESTO KROMPAČOV
NA PROJEKTOVANIE	ING. VOJTECH KRUMPOLEČ
UPOVÄDZOVANÉ	ING. ARCH. J. KRUMPOLEČ, ING. ARCH. PETER DEREVNÍČEK
OBNOVA NKP ÚZPČ Č. 2354/0	
ZELEZÁREN A ZELEZÁREN	
STARÁ MAŠA, KROMPAČOV	
DOVEDENÁ	PROJEKT PŘE STAVEBNÉ PŮKLENIE V OROVOM REALIZÁČNÝCH PROJEKTOV
PROJEKT	1:250
PROJEKT	M 1:50
BÚRACIE PRÁCE	
POHĽAD SEVERNÝ	
B7	