




**H**  **VONKAJŠÍ NADZEMNÝ**  
**HYDRANT DN80 (2x52)**  
**NA POTRUBÍ NAJMEJŠE DN125**

 **JESTVUJÚCE VONKAJŠIE PODZEMNÉ**  
**HYDRANTY DN80**  
**NA POTRUBÍ DN150 (VIŠ PÔVODNÁ PD - PBS)**




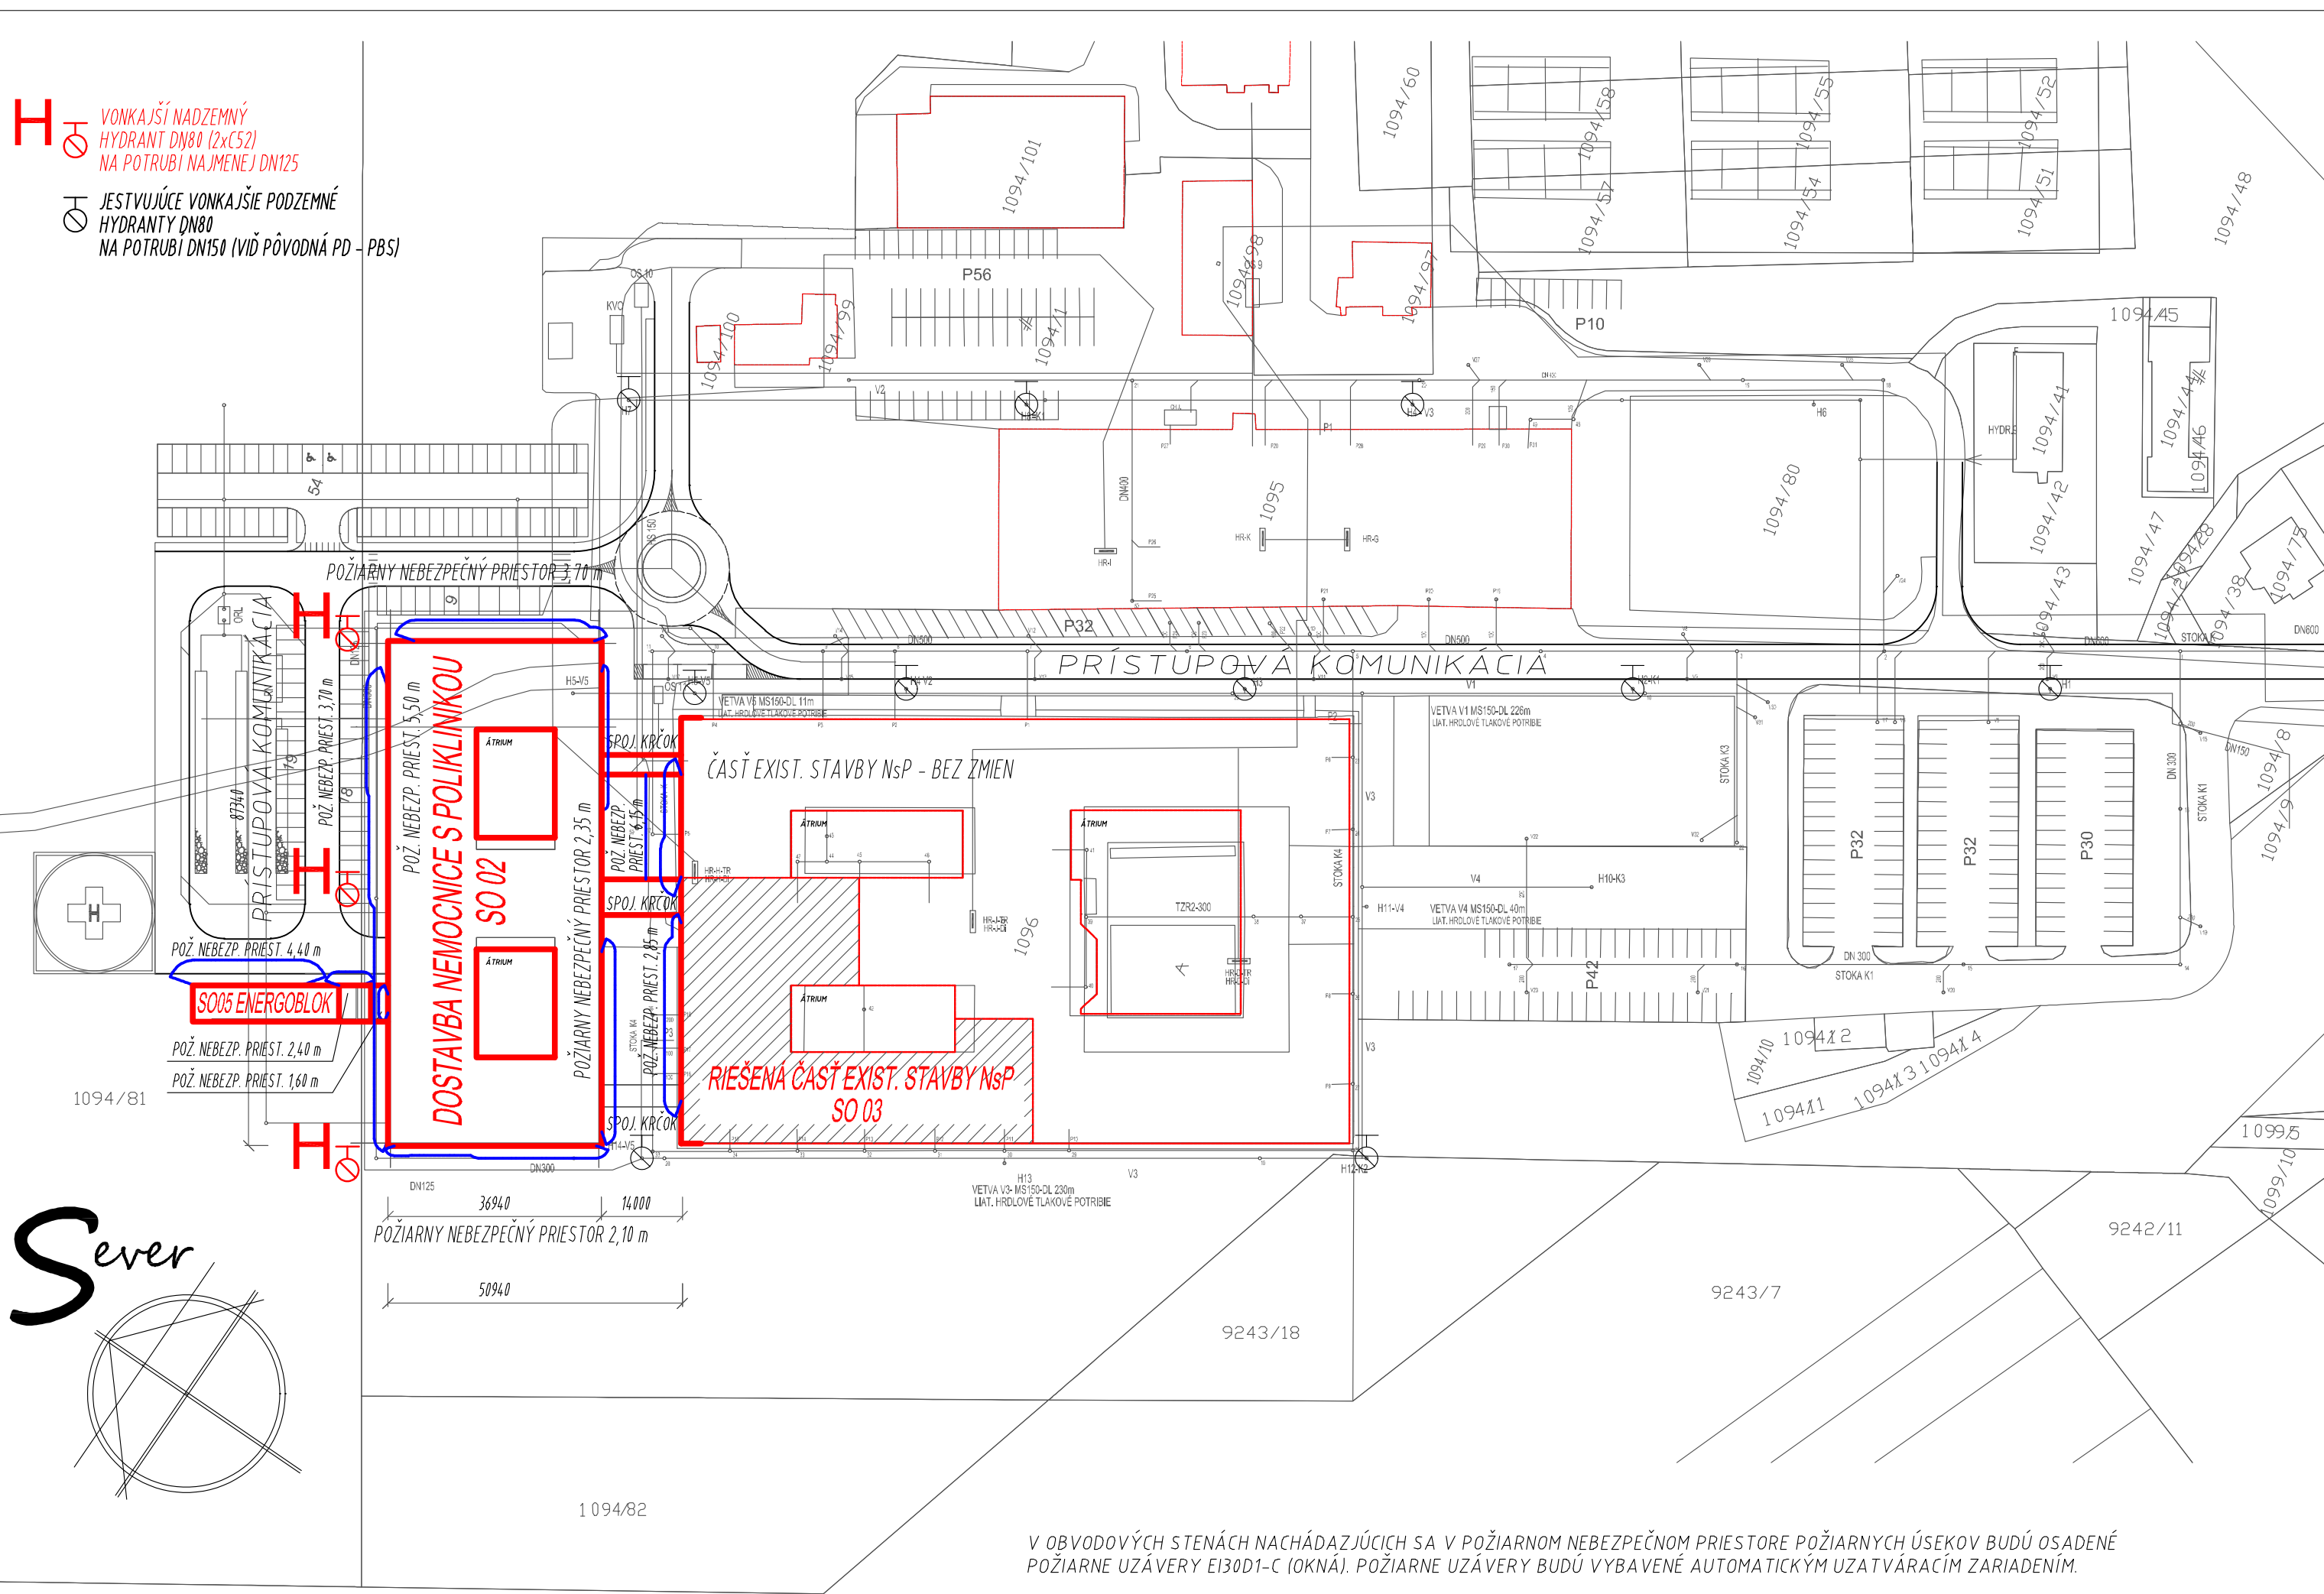

**UPOZORNENIE:**

VŠETKY NAVRHOVANÉ MATERIÁLY JE MOŽNÉ NAHRADIť OBODBNÝMI MATERIÁLMI S PODOBNÝMI STAVEBNOTECHNICKÝMI A FYZIKÁLNYMI VLASTNOSTAMI INÝCH CERTIFIKOVANÝCH VÝROBCOV !!  
TENTO VÝKRES JE NEHOTOVNÝ MAJETKOM FIRMY s.r.o. DESIGN GRAPHIC ARCHITECTURE s.r.o. OBSAH TOHTO VÝKRESU JE PREDMETOM OBDOBNÉHO TAJOMSTVA FIRMY. POŽIADAJ, ZVEREJNIť, ROZMNOŽIť, POŽIŤVAŤ NA ÚCIE  
INEJ STAVBY, UKÁZAť ZNEHO ODPISY, VÝPISY ALEBO KOPIE BEZ PÍSMENNEJ SUHLASU FIRMY JE PORUŠENIE PÍŤATNÝCH PRÁV!!!

schéma/plan

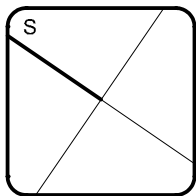**orientacia/orientation**


$$\pm 0,000 = 486,50 \text{ m.n.m. BPV}$$

revízia/revision	datum/date	obsah/contents													
investor/client	Nemocnica s poliklinikou, Spišská Nová Ves	Jána Janského 1 052 01 Spišská Nová Ves	Mária Letzavanc Ing. Marek Klímko	 SVET ZDRAVIA											
author/desinger	DutchHealthArchitects	Wilhelminalade 310 3072 AR Rotterdam The Netherlands www.dutchhealtharchitects.nl		 DUTCH HEALTH ARCHITECTS											
co-author/desinger	d.g.A. design graphic architecture s.r.o.	Sídlo: Jiráskova 38, Prešov Atelier: Popradská 90, Košice Tel: +421 55 644 4397 aellerga@mail.ru.com.sk	Ing.mgr.arch. Radovan Gonos Ing. Martin Kulišík Ing. Peter Chibul Ing. Vlasta Chvojňák Ing. Lubomír Špinková	 DESIGN GRAPHIC ARCHITECTURE											
vypracoval/drawn by	Ing. Július JUHÁSZ	Sídlo: Juhová Tiesna 34 040 01, Košice Tel: +421 903 626 984 juhaszjulya1966@gmail.com	Ing. Július JUHÁSZ												
generálny projektant/ general designer	Ing.mgr.arch. Radovan Gonos			autorizácia/authorisation											
zodpovedný projektant/ responsibledesigner	Ing. Július JUHÁSZ														
hip/gpe	Ing.mgr.arch. Radovan Gonos														
projekt/project	DOSTAVBA A REKONŠTRUKCIA LOŽKOVEJ ČASTI NEMOCNICE S POLIKLINIKOU V SPIŠSKEJ NOVEJ VSI														
miesto/place	Spišská Nová Ves, Jána Janského 1, 052 01 Katastrálne územie: Spišská Nová Ves Parcela č.: 1094/1, 9094/81, 1094/88, 1094/99, 1095, 1096														
stavebný objekt/building	SO 02 HLAVNÝ OBJEKT - DOSTAVBA NsP														
vykres/plan	SITUÁCIA														
mierka/scale	1 : 1000	rozmery vykresu/plan dimension	1180 x 594	vykres/plan	PBS-01										
2	7	4	R	P	0	0	2	0	0	0	9	2	3	profesia/discipline	PBS
akcia/action				stupeň/stage		stĺbik/building		revízia/revision		datum/date		paré		číslo zakázky	

d.g.A. design graphic architecture s.r.o., Jiraskova 38, 080 05 Presov, atelier Popradska 80, 040 011 Kosice, zapísaná v OR OS Presov, oddiel Sro, vložka 17132/P, tel.+421 55 6444397, mail atelierdga@mail.t-com.sk, IČO. 36 514 241, DIČ. 202 214 272