


PÔDORYS NA KÓTE +3,300 (V ASR I.NP)

GYNEKOLOGICKO - PÔRODNICKÉ ODDELENIE

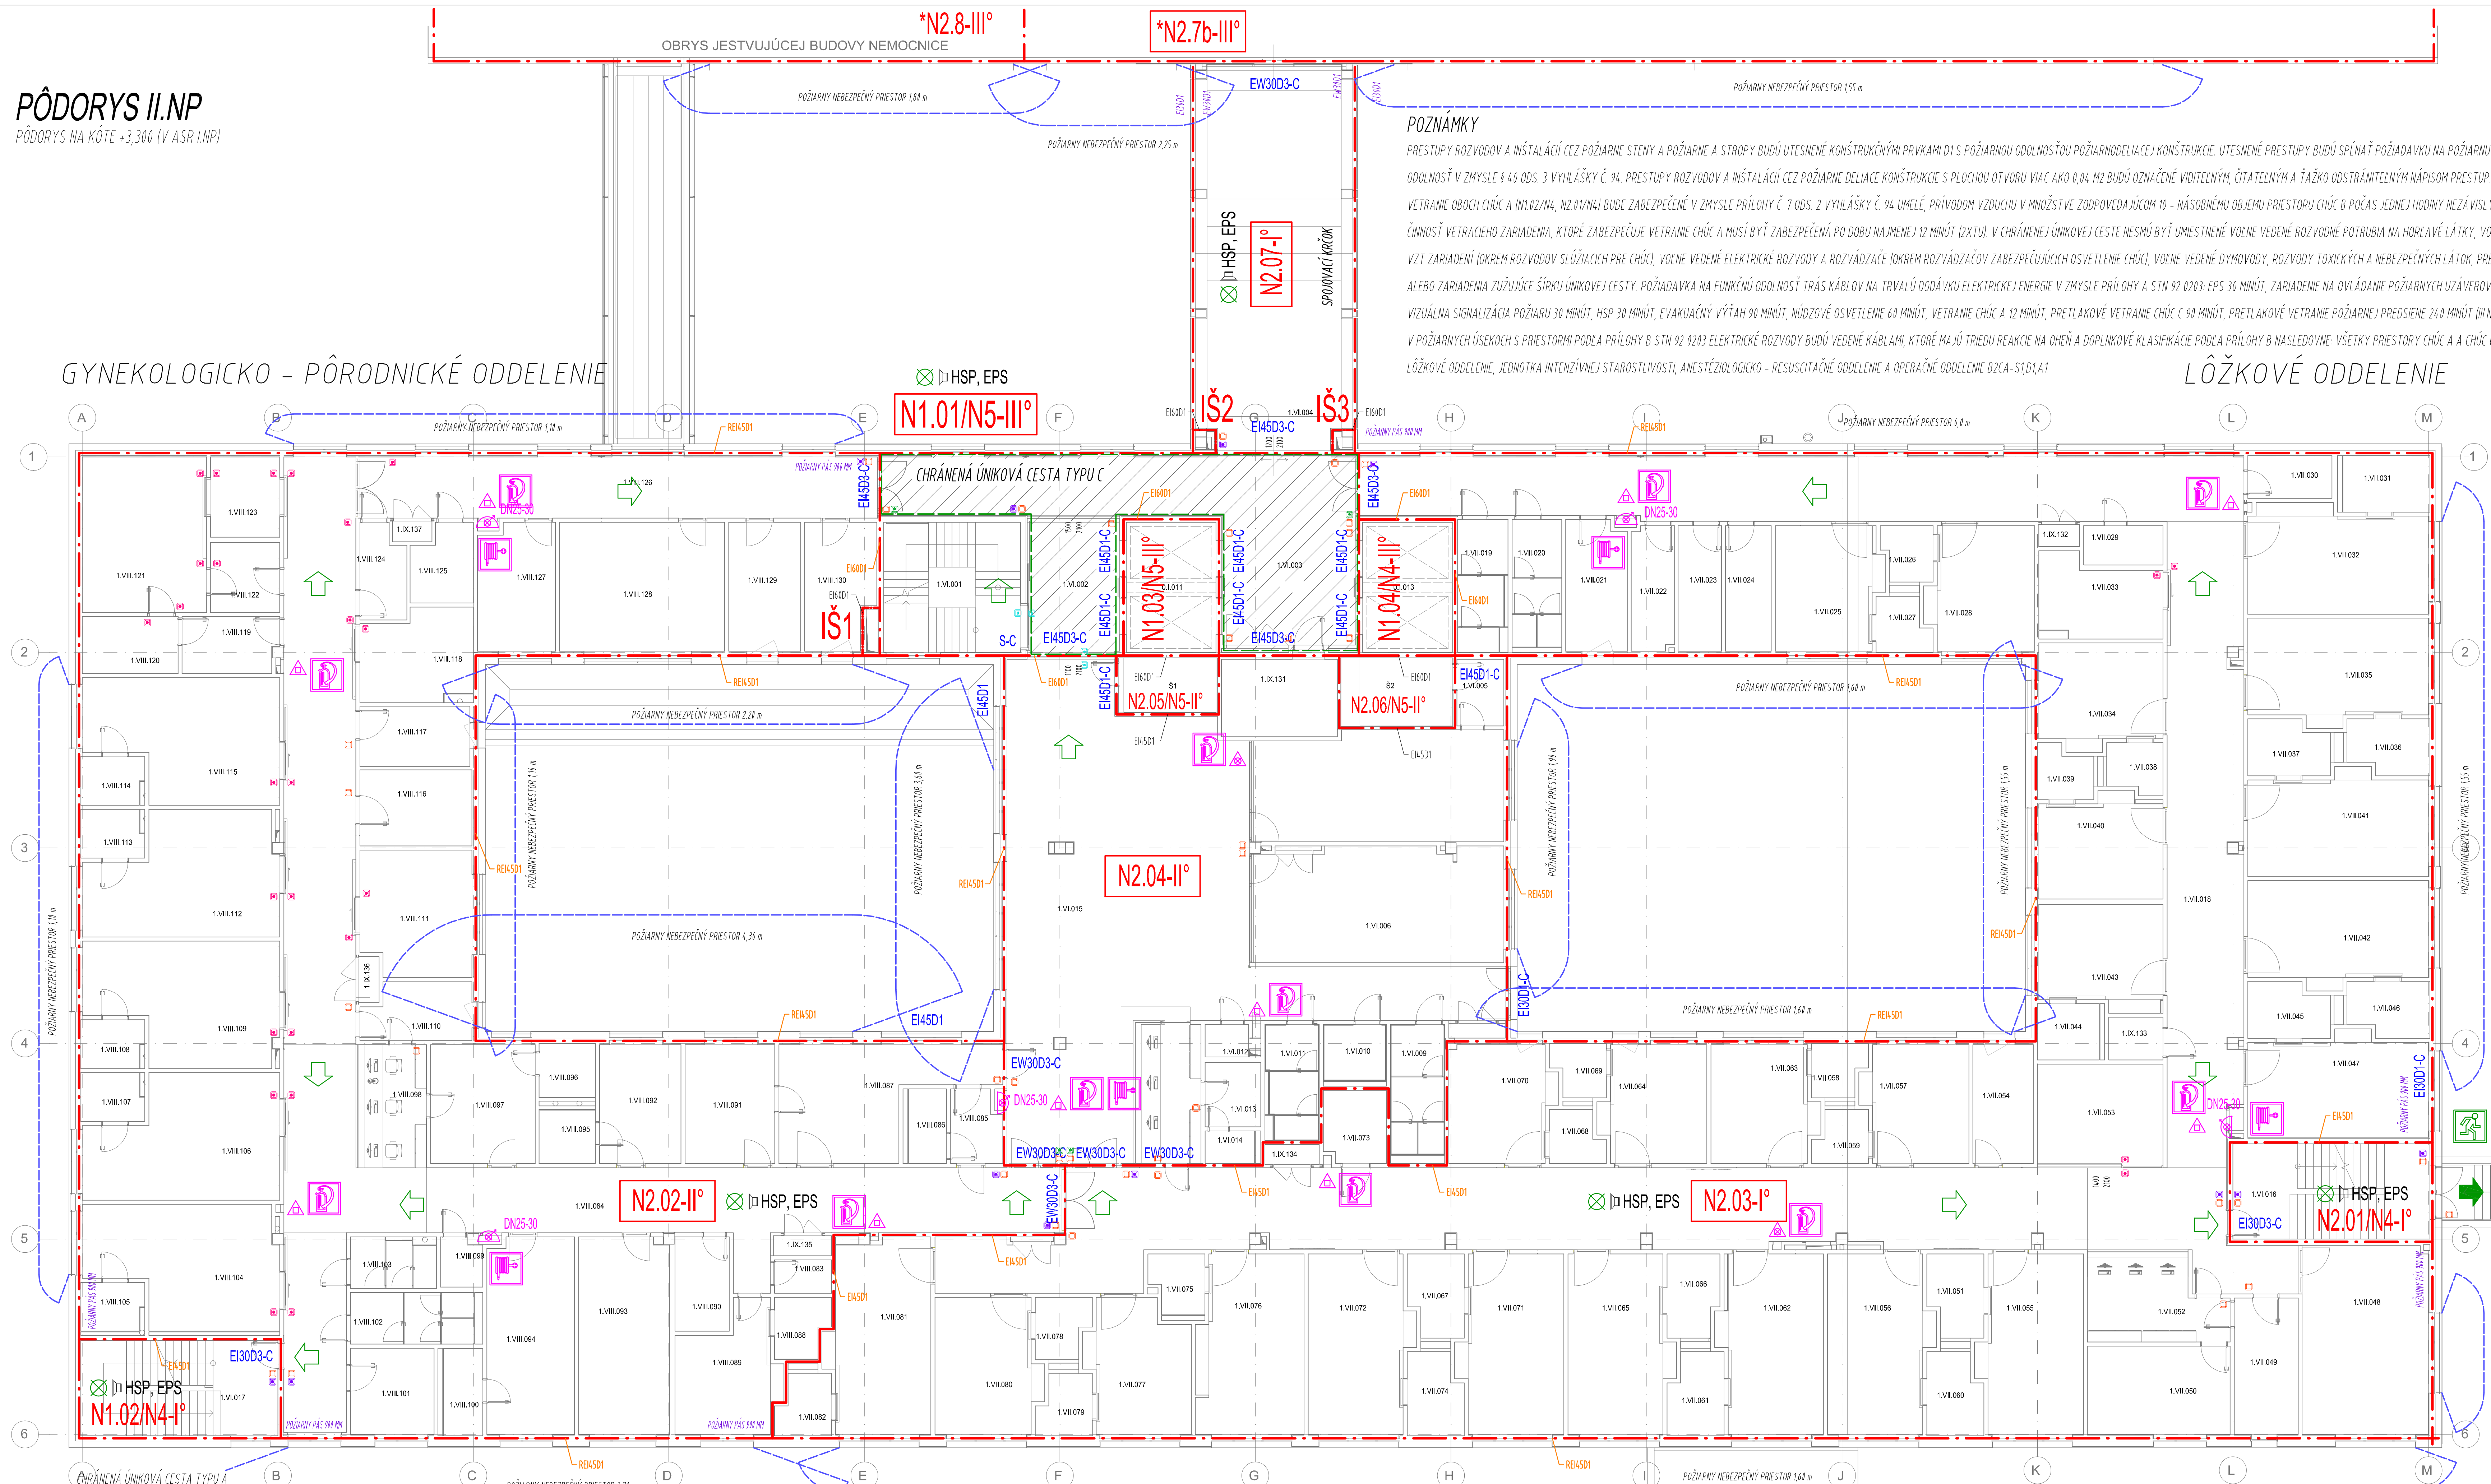

GYNEKOLOGICKO - PÔRODNICKÉ ODDELENIE

LÔŽKOVÉ ODDELENIE

LEGENDA MESTNOSTI 1NP – PPS		
OZNAČ.	NAZOV MESTNOSTI	POVIERA (m ²)
1.NP		
1.M001	Schodisko	24,19 m ²
1.M002	Príjazd	16,31 m ²
1.M003	Komunikačná hala s výťahmi	61,12 m ²
1.M004	Správny kabinet	69,58 m ²
1.M005	Stĺaky	4,73 m ²
1.M006	Seminárna miestnosť	38,81 m ²
1.M007	Psychická príprava	36,76 m ²
1.M009	Veľký vstup	9,60 m ²
1.M010	Veľkokúpeľ vnútorná	4,82 m ²
1.M011	Veľký vstup	7,59 m ²
1.M012	Jednotlivé	1,92 m ²
1.M013	Základná recepcia	4,67 m ²
1.M014	Veľký personál	2,19 m ²
1.M015	Lobby, celkový pohľad, recepcia	163,19 m ²
1.M016	Schodisko	23,38 m ²
1.M017	Schodisko	25,38 m ²
VL KOMUNIKAČNÉ SCHODISKO 16		496,13 m²

LEGENDA MIESTNOSTI 1 NP – PBS		
OZNAČ.	NAZOV MIESTNOSTI	PLOCHA [m ²]
1.NP		
1.IX.131	Servisovňa	12,17 m ²
1.IX.132	ELI novorodiat	1,22 m ²
1.IX.133	ELI novorodiat	3,15 m ²
1.IX.134	ELI novorodiat	1,48 m ²
1.IX.135	ELI novorodiat	1,58 m ²
1.IX.136	ELI novorodiat	1,25 m ²
1.IX.137	ELI novorodiat	1,11 m ²
1.IX.138	ELI novorodiat	1,12 m ²
IX. TECHNICKÉ PRIESTORY: 8		23,06 m ² 2373,29 m ²

LEGENDA PRÍSTUPOVÉHO A ZABEZPEČOVACIEHO SYSTÉMU

-  BEZPEČNOSTNÁ DŮVĚRA
-  PŮSOBIŠTĚ OVLÁDÁNÍ
-  NÁVODOVÉ ZNAČENIE PRÍSTUPOVÉHO SYSTÉMU
-  AUDIO / VIDEO VŮLTIK





LEGENDA PRÍSTUPOVÉHO A ZABEZPEČOVACIEHO SYSTÉMU

PODLAŽIE NA KÓTE +14,900 V ZMYSLE § 5 ODS. 2 PÍSM. b) VYHLÁŠKY Č. 94
NIE JE POŽIARNYM PODLAŽÍM, JEDNÁ SA O TECHNICKÉ PODLAŽIE - NENACHÁDZA
SA V ŇOM TRVÁLÉ, RESP. DOČASNÉ PRACOVNÉ MIESTO

DÔLEŽITÉ UPOZORNENIE

OZNAČENIE JEDNOTLIVÝCH PODLAŽÍ STAVBY V RIEŠENÍ AŠR A PBS JE TO TOTOŽNÉ		
PODLAŽIE V ARCHITECTONICKO STAVEBNOM RIEŠENÍ	PODLAŽIE NA KÓTE	PODLAŽIE V RIEŠENÍ PBS
I/P/P	+0,000	I/NP
II/NP	+3,300	II/NP
III/NP	+7,100	III/NP
IV/NP	+10,900	IV/NP
STRECHA	+14,900	

LEGENDA

 N1.01 - III*	HRANICE POŽIARNEHO ÚSEKU HRANICE POŽIARNE NEBEZPEČNÉHO PŘESTORU POŽIARNEHO ÚSEKU POŽIARNÝ ÚSEK - STUPEŇ PROTIPOŽIARNEJ BEZPEČNOSTI POŽIARNÝ UZÁVER
	HADICOVÉ ZARIADENIE - HADICOVÝ NAVIJAK S TVAROVÝ STÁLOU HADIKOU, DĹŽKY HADICE 30 m PRENOSNÝ HASIACI PRÍSTROJ PRÁSKOVÝ S NÁPLŇOU 6 kg PRENOSNÝ HASIACI PRÍSTROJ VODNÝ S NÁPLŇOU 9 kg PRENOSNÝ HASIACI PRÍSTROJ CO ₂ S NÁPLŇOU 5 kg
	SMER ÚNIKU ÚNIKOVÁ CESTA NÚDZOVÉ OSVETLENIE
	POŽIARNA ODOLNOSŤ ZVISLEJ STAVEBNEJ KONŠTRUKCIE POŽIARNA ODOLNOSŤ VODORADNEJ STAVEBNEJ KONŠTRUKCIE ZARIADENIA NA ODVOD TEPLA A SPLŔDŇŔHORENIA V POŽIARNOM ÚSEKU
	ZOTS EPS HSP PANIK
	ELEKTROKÁ POŽIARNA SIGNALIZÁCIA V POŽIARNOM ÚSEKU HLASOVÁ SIGNALIZÁCIA POŽIARU V POŽIARNOM ÚSEKU PANIKOVÝ VÝCHODOVÝ UZÁVER
	 ÚNIKOVÝ VÝCHOD
	 PRENOSNÝ HASIACI PRÍSTROJ - STANOVITEĽ
	 HADICOVÉ ZARIADENIE

PROJEKTOVÁ DOKUMENTÁCIA JE VYPRACOVANÁ V ZMYSLE VYHLÁŠKY MV SR Č. 94/2004 Z.z. V ZNENÍ NESKORŠÍCH PREDPISOV
V NÁVÄŽNOSTI NA STN 92 0201-1 AŽ 4

VÝKRESOVÁ ČASŤ RIEŠENIA PROTIPOŽIARNEJ BEZPEČNOSTI NENAHRÁDZA ARCHITEKTONICKO STAVEBNÉ RIEŠENIE PROJEKTOVEJ DOKUMENTÁCIE

UPOZORNENIE:
VŠETKY NÁVROBNÉ KATEGIE JSÚ HOJNE NÁPÄTÍ OBOECNÝMI KATEGORIAMI S PODROBNÝMI ŠTÄTIAMI TECHNICKÝMI A FYZIKALNÝMI VLASTNOSTAMI VÝROBKOV CERTIFIKOVANÝCH VÝROBOCMI.

schéma plan	adientia formalior

[illegible]