PÔDORYS III.NP
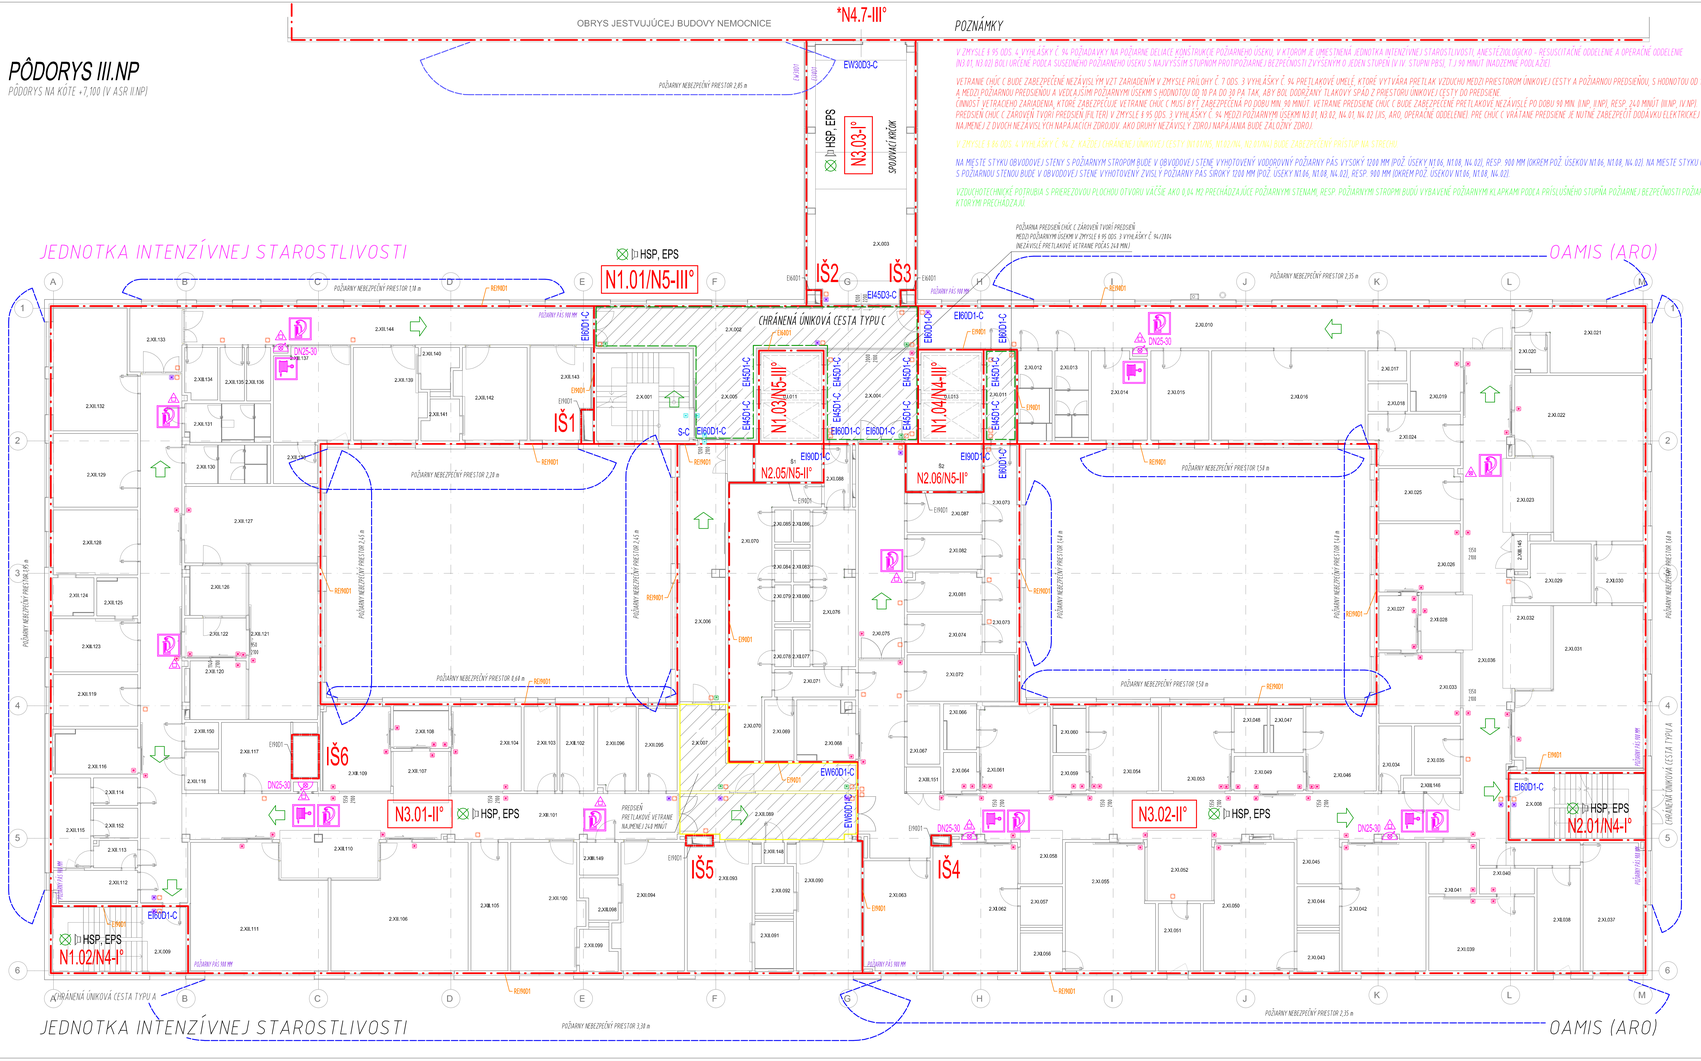
PODORYS NA KOTE +7,100 (V ASR II.NP)