PÔDORYS IV.NP

PÔDORYS NA KÓTE +10,900 (V ASR III.NP)

OBRYS JESTVUJÚCEJ BUDOVY NEMOCNICE

POZNÁMKY

V ZMYSLE § 95 ODS. 4 VYHLÁŠKY Č. 94 POŽIADAVKY NA POŽIARNE DELIACE KONŠTRUKCIE POŽIARNEHO ÚSEKU, V KTOROM JE UMIESTNENÁ JEDNOTKA INTENZÍVNEJ STAROSTLIVOSTI, ANESTÉZIOLOGICKO - RESUSCITAČNÉ ODDELENIE A OPERAČNÉ ODDELENIE (N3.01, N3.02) BOLI URČENÉ PODĽA SUSEDNÉHO POŽIARNEHO ÚSEKU S NAJVYŠŠÍM STUPŇOM PROTIPOŽIARNEJ BEZPEČNOSTI ZVÝŠENÝM O JEDEN STUPEŇ (V IV. STUPNI PBS), T.J 90 MINÚT (NADZEMNÉ PODLAŽIE).

VETRANIE CHÚC C BUDE ZABEZPEČENÉ NEZÁVISLÝM VZT ZARIADENÍM V ZMYSLE PRÍLOHY Č. 7 ODS. 3 VYHLÁŠKY Č. 94 PRETLAKOVÉ UMELÉ, KTORÉ VYTVÁRA PRETLAK VZDUCHU MEDZI PRIESTOROM ÚNIKOVEJ CESTY A POŽIARNOU PREDSIEŇOU, S HODNOTOU OD 15 PA DO 50 PA A MEDZI POŽIARNOU PREDSIEŇOU A VEDĽAJŠÍMI POŽIARNYMI ÚSEKMI S HODNOTOU OD 10 PA DO 30 PA TAK, ABY BOL DODRŽANÝ TLAKOVÝ SPÁD Z PRIESTORU ÚNIKOVEJ CESTY DO PREDSIENE.
ČINNOSŤ VETRACIEHO ZARIADENIA, KTORÉ ZABEZPEČUJE VETRANIE CHÚC C MUSÍ BYŤ ZABEZPEČENÁ PO DOBU MIN. 90 MINÚT. VETRANIE PREDSIENE CHÚC C BUDE ZABEZPEČENÉ PRETLAKOVÉ NEZÁVISLÉ PO DOBU 90 MIN. (I.NP, II.NP), RESP. 240 MINÚT (III.NP, IV.NP).
PREDSIEŇ CHÚC C ZÁROVEŇ TVORÍ PREDSIEŇ (FILTER) V ZMYSLE § 95 ODS. 3 VYHLÁŠKY Č. 94 MEDZI POŽIARNYMI ÚSEKMI N3.01, N3.02, N4.01, N4.02 (JIS, ARO, OPERAČNÉ ODDELENIE). PRE CHÚC C VRÁTANE PREDSIENE JE NUTNÉ ZABEZPEČIŤ DODÁVKU ELEKTRICKEJ ENERGIE NAJMENEJ Z DVOCH NEZÁVISLÝCH NAPÁJACÍCH ZDROJOV. AKO DRUHÝ NEZÁVISLÝ ZDROJ NAPÁJANIA BUDE ZÁLOŽNÝ ZDROJ.

V ZMYSLE § 86 ODS. 4 VYHLÁŠKY Č. 94 Z KAŽDEJ CHRÁNENEJ ÚNIKOVEJ CESTY (N1.01/N5, N1.02/N4, N2.01/N4) BUDE ZABEZPEČENÝ PRÍSTUP NA STRECHU.

NA MIESTE STYKU OBVODOVEJ STENY S POŽIARNYM STROPOM BUDE V OBVODOVEJ STENE VYHOTOVENÝ VODOROVNÝ POŽIARNY PÁS VYSOKÝ 1200 MM (POŽ. ÚSEKY N1.06, N1.08, N4.02), RESP. 900 MM (OKREM POŽ. ÚSEKOV N1.06, N1.08, N4.02). NA MIESTE STYKU OBVODOVEJ STENY S POŽIARNOU STENOU BUDE V OBVODOVEJ STENE VYHOTOVENÝ ZVISLÝ POŽIARNY PÁS ŠIROKÝ 1200 MM (POŽ. ÚSEKY N1.06, N1.08, N4.02), RESP. 900 MM (OKREM POŽ. ÚSEKOV N1.06, N1.08, N4.02).

VZDUCHOTECHNICKÉ POTRUBIA S PRIEREZOVOU PLOCHOU OTVORU VÄČŠIE AKO 0,04 M2 PRECHÁDZAJÚCE POŽIARNYMI STENAMI, RESP. POŽIARNYMI STROPMI BUDÚ VYBAVENÉ POŽIARNYMI KLAPKAMI PODĽA PRÍSLUŠNÉHO STUPŇA POŽIARNEJ BEZPEČNOSTI POŽIARNEHO ÚSEKU, KTORÝMI PRECHÁDZAJÚ.

OPERAČNÉ ODDELENIE – JEDNODŇOVÁ CHIRURGIA

CENTRÁLNA STERILIZÁCIA

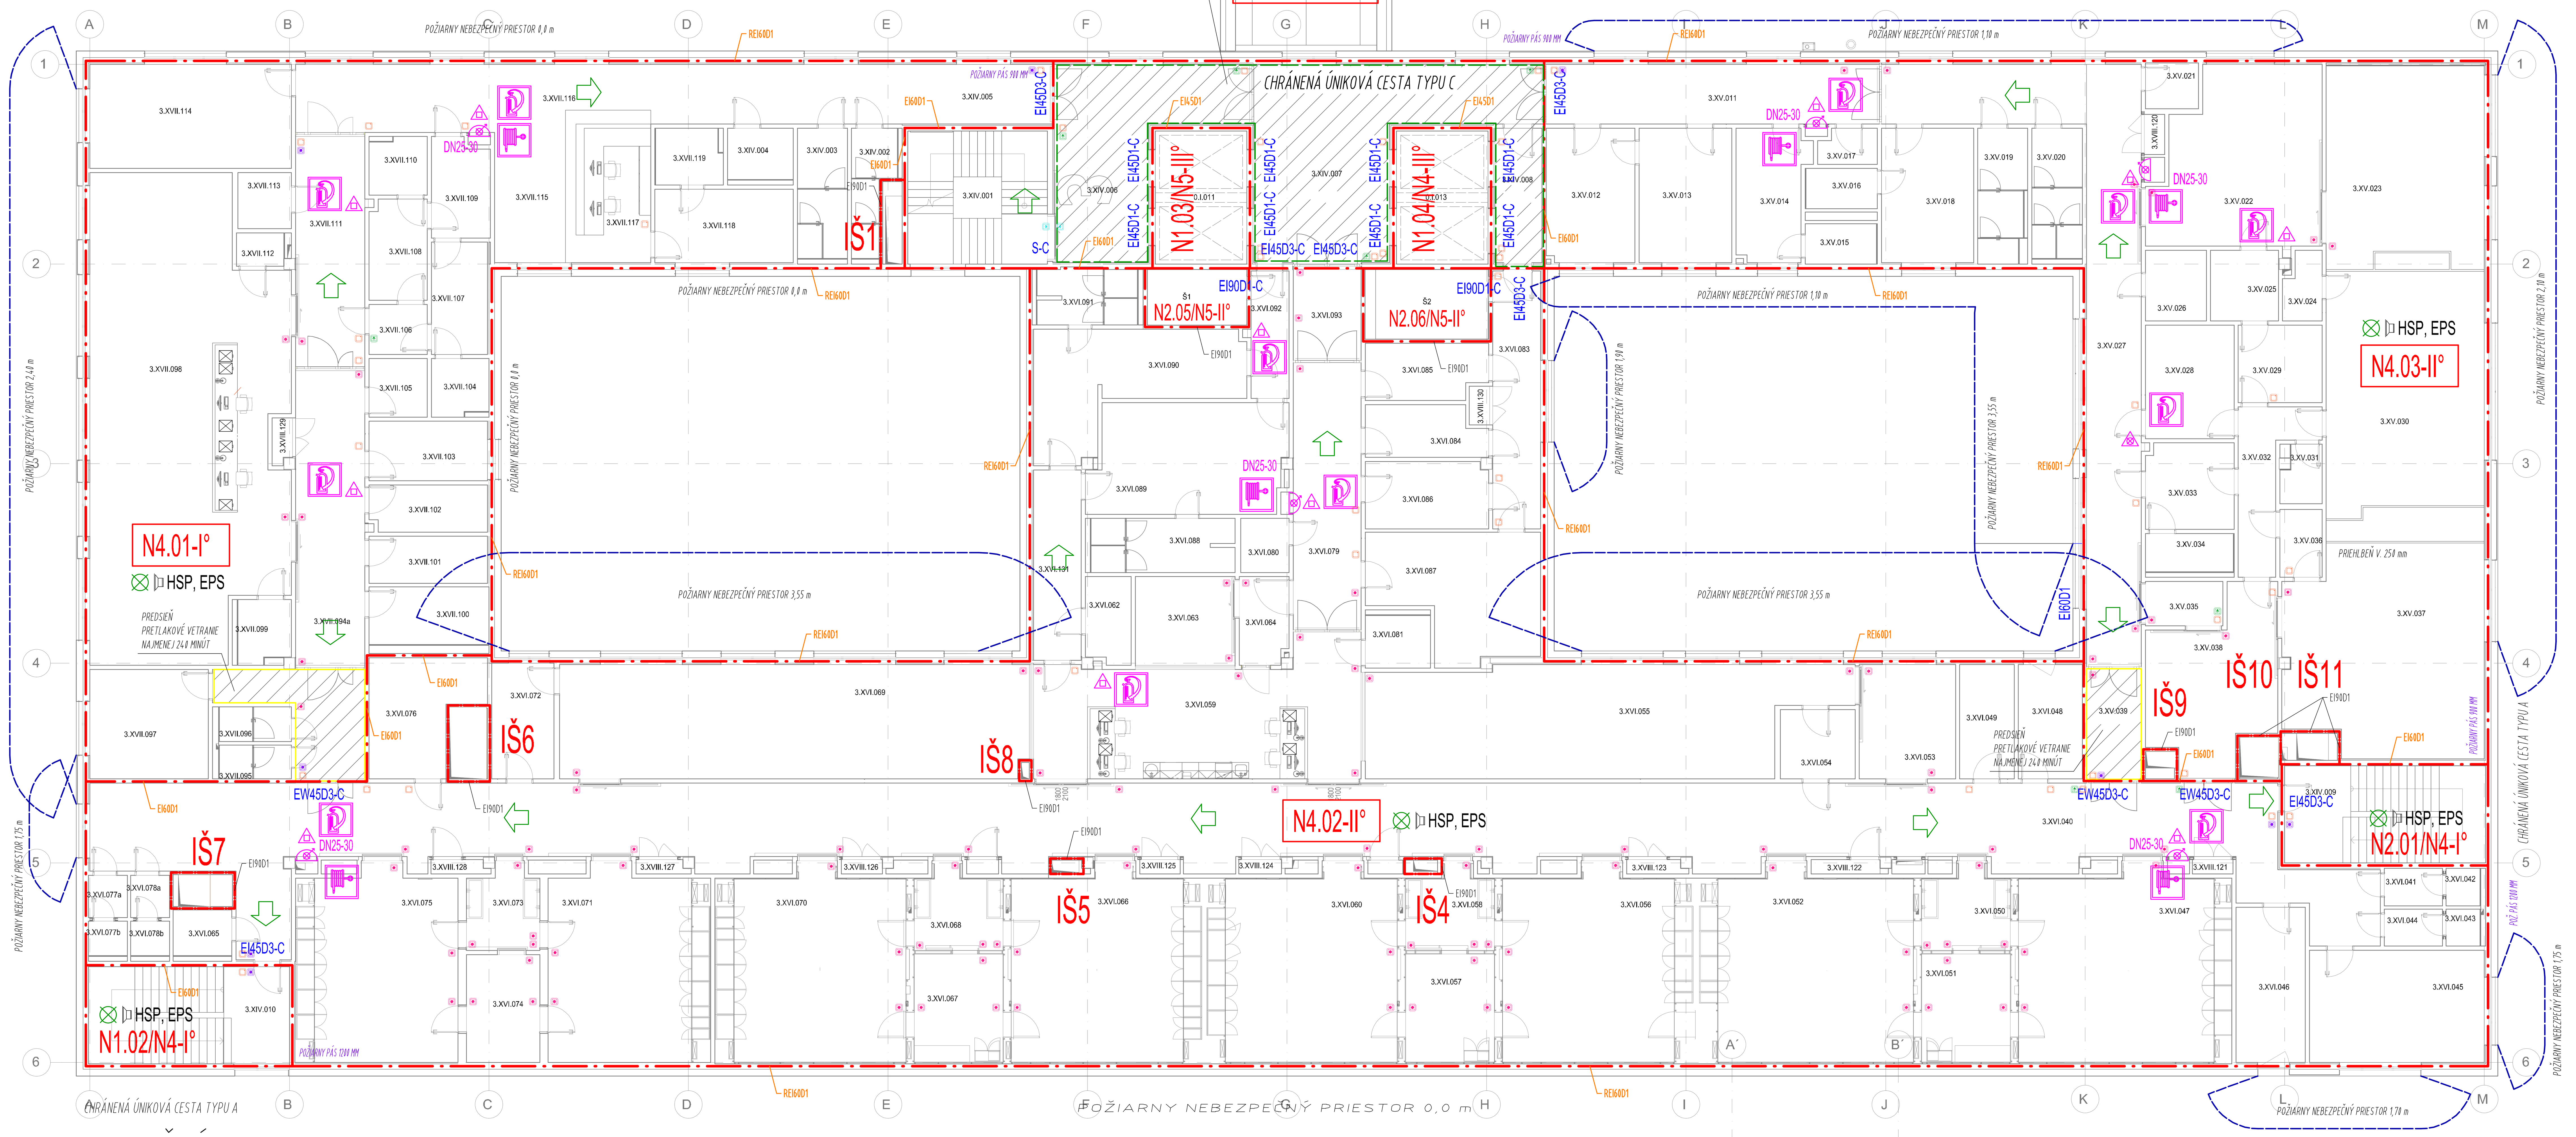

CHRÁNENÁ ÚNIKOVÁ CESTA TYPU A

POŽIARNY NEBEZPEČNÝ PRIESTOR 0,0 m

OPERAČNÝ TRAKT

LEGENDA MIESTNOSTI 3.NP – PBS		
OZNAČ.	NÁZOV MIESTNOSTI	PLOCHA (m2)
3.NP		
3.XIV.001	Schodisko	24.19 m²
3.XIV.002	WC ženy	5.83 m²
3.XIV.003	WC muži	8.46 m²
3.XIV.004	WC Imobilný	4.39 m²
3.XIV.005	Chodba	30.98 m²
3.XIV.006	Predsieň	32.23 m²
3.XIV.007	Komunikačná hala s výťahmi	46.86 m²
3.XIV.008	Filter	8.24 m²
3.XIV.009	Schodisko	25.38 m²
3.XIV.010	Schodisko	25.38 m²
XIV. KOMUNIKAČNÉ JADRO: 10		211.94 m²
3.NP		
3.XV.011	Chodba	26.05 m²
3.XV.012	Kancelária	15.47 m²
3.XV.013	Kancelária	16.22 m²
3.XV.014	Inštrumentárka	11.67 m²
3.XV.015	Hygiena	3.77 m²
3.XV.016	Hygiena	3.77 m²
3.XV.017	Sklad	2.57 m²
3.XV.018	Denná miestnosť	16.13 m²
3.XV.019	WC muži	8.25 m²
3.XV.020	WC ženy	8.58 m²
3.XV.021	Upratovačka	3.16 m²
3.XV.022	Príjem použitého materiálu	35.83 m²
3.XV.023	Umývareň	40.04 m²
3.XV.023a	Umývareň vybavenie	2.03 m²
3.XV.024	Sklad inštrumentov	3.17 m²
3.XV.025	Umývanie vozíkov	6.25 m²
3.XV.026	Upravovňa vody	5.61 m²
3.XV.027	Chodba	59.43 m²
3.XV.028	Sklad obalov	13.12 m²
3.XV.029	Sušiareň transportných vozíkov	8.47 m²
3.XV.030	Balenie a setovanie	48.77 m²
3.XV.030a	Balenie a setovanie - vybavenie	7.10 m²
3.XV.031	Upratovačka	2.87 m²
3.XV.032	Chodba	10.28 m²
3.XV.033	Šatňa	9.87 m²
3.XV.034	Hygiena	4.40 m²
3.XV.035	Filter vozíky	4.48 m²
3.XV.036	Filter	3.74 m²
3.XV.037	Sklad sterilného materiálu	52.19 m²
3.XV.038	Výdaj sterilného materiálu	24.93 m²
3.XV.039	Predsieň / filter	7.85 m²
XV. CENTRÁLNA STERILIZÁCIA: 31		466.06 m²
3.NP		
3.XVI.040	Chodba	240.53 m²
3.XVI.041	Predsieň	2.84 m²
3.XVI.042	WC muži personal	1.65 m²
3.XVI.043	WC ženy personal	1.62 m²
3.XVI.044	Predsieň	2.78 m²
3.XVI.045	Denná miestnosť	25.54 m²
3.XVI.046	Popisovňa	14.00 m²
3.XVI.047	Operačná sála č.1 - Ortopedická	47.74 m²
3.XVI.048	Laboratórium	9.53 m²
3.XVI.049	Sklad prístrojov	8.11 m²
3.XVI.050	Umývanie lekárov	9.05 m²
3.XVI.051	Príprava / sklad inštrumentov	12.49 m²
3.XVI.052	Operačná sála č.2 - Traumatologická	47.74 m²
3.XVI.053	Aplikačná miestnosť	14.33 m²
3.XVI.054	Čistiaca miestnosť	6.75 m²
3.XVI.055	Príprava pred operaciou	63.96 m²
3.XVI.056	Operačná sála č.3 - chirurgická aseptická	42.09 m²
3.XVI.057	Príprava / sklad inštrumentov	12.49 m²
3.XVI.058	Umývanie lekárov	9.08 m²
3.XVI.059	Stanovisko sestier	50.32 m²
3.XVI.060	Operačná sála č.4 - Gynekologická	42.10 m²
3.XVI.062	Galoše	5.05 m²
3.XVI.063	Príprava / dospávanie izolačka	11.52 m²
3.XVI.064	Filter	5.58 m²
3.XVI.065	Upratovačka	3.32 m²
3.XVI.066	Operačná sála č.5 - Chirurgická septická	42.09 m²
3.XVI.067	Príprava / sklad inštrumentov	12.49 m²
3.XVI.068	Umývanie lekárov	9.05 m²
3.XVI.069	Dospávanie	69.62 m²
3.XVI.070	Operačná sála č.6 - Akutná	42.08 m²
3.XVI.071	Operačná sála č.7 - JZS1	35.35 m²
3.XVI.072	Čistiaca miestnosť	9.39 m²
3.XVI.073	Umývanie lekárov	7.58 m²
3.XVI.074	Príprava / sklad inštrumentov	10.30 m²
3.XVI.075	Operačná sála č.8 - JZS2	35.35 m²
3.XVI.076	Sklad prístrojov	14.55 m²
3.XVI.077a	WC muži predsieň	2.14 m²
3.XVI.077b	WC muži	1.75 m²
3.XVI.078a	WC ženy predsieň	2.14 m²
3.XVI.078b	WC ženy	1.75 m²
3.XVI.079	Chodba	23.45 m²
3.XVI.080	Sklad biologického odpadu	3.41 m²
3.XVI.081	WC Imobilný	4.47 m²
3.XVI.083	Chodba	16.04 m²
3.XVI.084	Sklad špinavého pradla	7.75 m²
3.XVI.085	Sklad čistého pradla	8.68 m²
3.XVI.086	Sklad liekov	10.70 m²
3.XVI.087	Sklad ŠZM	24.44 m²
3.XVI.088	Hygiena muži personal	10.01 m²
3.XVI.089	Šatňa muži personal	27.38 m²
3.XVI.090	Šatňa ženy personal	24.50 m²
3.XVI.091	Hygiena ženy personal	7.27 m²
3.XVI.092	Chodba	6.32 m²
3.XVI.093	Filter	7.85 m²
3.XVI.131	Chodba	11.86 m²
XVI. OPERAČNÝ TRAKT: 55		1179.96 m²
3.NP		
3.XVII.094a	Chodba	26.56 m²
3.XVII.094b	Chodba, Požiarna predsieň	13.48 m²
3.XVII.095	WC ženy	3.18 m²
3.XVII.096	WC muži	3.25 m²
3.XVII.097	Denná miestnosť	16.89 m²
3.XVII.098	Príprava prebúdzanie	114.30 m²
3.XVII.099	Hygiena pacienti ženy	4.30 m²
3.XVII.100	Čistiaca miestnosť	9.00 m²
3.XVII.101	Sklad čistého pradla	7.27 m²
3.XVII.102	Sklad špinavého pradla	7.12 m²
3.XVII.103	Príprava liekov	9.19 m²
3.XVII.104	Hygiena pacienti muži	4.20 m²
3.XVII.105	Čajová kuchyňka	4.43 m²
3.XVII.106	Chodba pacienti	3.78 m²
3.XVII.107	Šatňa pacienti muži	8.20 m²
3.XVII.108	Šatňa pacienti ženy	7.52 m²
3.XVII.109	Chodba pacienti	7.35 m²
3.XVII.110	Hygiena pacienti ženy	4.26 m²
3.XVII.111	Filter	20.75 m²
3.XVII.112	Hygiena pacienti muži	2.05 m²
3.XVII.113	Upratovačka	3.92 m²
3.XVII.114	Výšetrovňa / konzultačná miestnosť	27.28 m²
3.XVII.115	Čakareň	14.21 m²
3.XVII.116	Chodba	30.80 m²
3.XVII.117	Recepcia	12.90 m²
3.XVII.118	Backup	13.24 m²
3.XVII.119	WC	4.88 m²
XVII. JEDNODŇOVÁ CHIRURGIA: 27		384.29 m²

LEGENDA MIESTNOSTI 3.NP – PBS		
OZNAČ.	NÁZOV MIESTNOSTI	PLOCHA (m2)
3.NP		
3.XVIII.120	ELI rozvadzáč	1.07 m²
3.XVIII.121	ELI rozvadzáč	0.75 m²
3.XVIII.122	ELI rozvadzáč	1.34 m²
3.XVIII.123	ELI rozvadzáč	1.05 m²
3.XVIII.124	ELI rozvadzáč	0.79 m²
3.XVIII.125	ELI rozvadzáč	0.75 m²
3.XVIII.126	ELI rozvadzáč	0.76 m²
3.XVIII.127	ELI rozvadzáč	0.93 m²
3.XVIII.128	ELI rozvadzáč	1.02 m²
3.XVIII.129	ELI rozvadzáč	1.17 m²
3.XVIII.130	ELI rozvadzáč	1.03 m²
XVIII. TECHNICKÉ PRIESTORY: 11		10.66 m²
		2252.91 m²

LEGENDA PRÍSTUPOVÉHO A ZABEZPEČOVACIEHO SYSTÉMU
- BEZDOTYKOVÁ ČÍTAČKA
- TLAČIDLOVÝ OVLÁDAČ
- NÚDZOVÉ TLAČIDLO PRÍSTUPOVÉHO SYSTÉMU
- AUDIO / VIDEO VRÁTNIK
- RADAROVÁ JEDNOTKA

PODLAŽIE NA KÓTE +14,900 V ZMYSLE § 5 ODS. 2 PÍSM. b) VYHLÁŠKY Č. 94 NIE JE POŽIARNYM PODLAŽÍM, JEDNÁ SA O TECHNICKÉ PODLAŽIE - NENACHÁDZA SA V ŇOM TRVALÉ, RESP. DOČASNÉ PRACOVNÉ MIESTO

DÔLEŽITÉ UPOZORNENIE

OZNAČENIE JEDNOTLIVÝCH PODLAŽÍ STAVBY V RIEŠENÍ ASR A PBS NIE JE TOTOŽNÉ		
PODLAŽIE V ARCHITEKTONICKO STAVEBNOM RIEŠENÍ	PODLAŽIE NA KÓTE	PODLAŽIE V RIEŠENÍ PBS
I.PP	±0,000	I.NP
I.NP	+3,300	II.NP
II.NP	+7,100	III.NP
III.NP	+10,900	IV.NP
STRECHA	+14,900	PODLAŽIE V ZMYSLE § 5 ODS. 2 PÍSM. b) VYHLÁŠKY Č. 94 NIE JE POŽIARNYM PODLAŽÍM

LEGENDA

	HRANICE POŽIARNEHO ÚSEKU
	HRANICE POŽIARNE NEBEZPEČNÉHO PRIESTORU POŽIARNEHO ÚSEKU
N1.01 - III°	POŽIARNY ÚSEK - STUPEŇ PROTIPOŽIARNEJ BEZPEČNOSTI
	POŽIARNY UZÁVER
DN25-30	HADICOVÉ ZARIADENIE - HADICOVÝ NAVIJAK S TVAROVO STÁLOU HADICOU, DĹŽKY HADICE 30 m
	PRENOSNÝ HASIACI PRÍSTROJ PRÁŠKOVÝ S NÁPLŇOU 6 kg
	PRENOSNÝ HASIACI PRÍSTROJ VODNÝ S NÁPLŇOU 9 kg
CO2	PRENOSNÝ HASIACI PRÍSTROJ CO2 S NÁPLŇOU 5 kg
	SMER ÚNIKU
	ÚNIKOVÁ CESTA
	NÚDZOVÉ OSVETLENIE
45	POŽIARNA ODOLNOSŤ ZVISLEJ STAVEBNEJ KONŠTRUKCIE
45	POŽIARNA ODOLNOSŤ VODOROVNEJ STAVEBNEJ KONŠTRUKCIE
ZOTS	ZARIADENIA NA ODVOD TEPLA A SPLODÍN HORENIA V POŽIARNOM ÚSEKU
EPS	ELEKTRICKÁ POŽIARNA SIGNALIZÁCIA V POŽIARNOM ÚSEKU
HSP	HLASOVÁ SIGNALIZÁCIA POŽIARU V POŽIARNOM ÚSEKU
PANIK	PANIKOVÝ VÝCHODOVÝ UZÁVER
	ÚNIKOVÝ VÝCHOD
	PRENOSNÝ HASIACI PRÍSTROJ - STANOVIŠTE
	HADICOVÉ ZARIADENIE

PROJEKTOVÁ DOKUMENTÁCIA JE VYPRACOVANÁ V ZMYSLE VYHLÁŠKY MV SR Č. 94/2004 Z.z. V ZNENÍ NESKORŠÍCH PREDPISOV V NÁVÄZNOSTI NA STN 92 0201-1 AŽ 4

VÝKRESOVÁ ČASŤ RIEŠENIA PROTIPOŽIARNEJ BEZPEČNOSTI NENAHRÁDZA ARCHITEKTONICKO STAVEBNÉ RIEŠENIE PROJEKTOVEJ DOKUMENTÁCIE

UPOZORNENIE:
VSETKY NAVRHOVANE MATERIALY JE MOZNE NAHRADIT OBDOBNYMI MATERIALMI S PODOBNYMI STAVEBNOTECHNICKYMI A FYZIKALNYMI VLASTNOSTAMI INYCH CERTIFIKOVANYCH VYROBCOV !!!

schéma/plan | orientacia/orientation

± 0,000 = 486,50 m.n.m. BPV

revízia/revision	datum/date	obsah/contents

investor/client	Nemocnica s poliklinikou, Spišská Nová Ves	Jána Janského 1, 052 01 Spišská Nová Ves	Miriama Letovanec, Ing. Jaroslav Šipoš, Ing. Viktor Korba, Ing. Paulína Šťastná, Ing. Marek Klimko
author/desinger	DutchHealthArchitects	Wilhelminakade 310, 3072 AR Rotterdam, The Netherlands, www.dutchhealtharchitects.nl	
co-author/desinger	d.g.A. design graphic architecture s.r.o.	Sídlo: Jiráskova 38, Prešov; Ateliér: Popradská 80, Košice; Tel: +421 55 644 4397; atelierdga@mail.t-com.sk	Ing.mgr.arch. Radovan Gonos, Ing. Martin Kušnírik, Ing. Peter Cimbal, Ing. Matúš Chomjak, Ing. Ľubomíra Šimková
vypracoval/drawn by	Ing. Július JUHÁSZ	Sídlo: Južná Trieda 34, 040 01, Košice; Tel: +421 903 626 984; juhaszgyula1966@gmail.com	Ing. Július JUHÁSZ

SVET ZDRAVIA · DHA · DESIGN GRAPHIC ARCHITECTURE

generálny projektant/general desinger	Ing.mgr.arch. Radovan Gonos
zodpovedný projektant/responsibledesigner	Ing. Július JUHÁSZ
hip/gpe	Ing.mgr.arch. Radovan Gonos
projekt/project	DOSTAVBA A REKONŠTRUKCIA LOŽKOVEJ ČASTI NEMOCNICE S POLIKLINIKOU V SPIŠSKEJ NOVEJ VSI
miesto/place	Spišská Nová Ves, Jána Janského 1, 052 01; Katastrálne územie: Spišská Nová Ves; Parcela č.: 1094/1, 1094/17, 1094/81, 1094/82, 1094/98, 1094/99, 1095, 1096, 9243/18
stavebný objekt/building	SO 02 HLAVNÝ OBJEKT - DOSTAVBA NsP
výkres/plan	PODORYS IV.NP (PODORYS 3.NP V ZMYSLE ASR)
mierka/scale	1 : 100
rozmer výkresu/plan dimension	1400 x 594
výkres/plan	PBS-05
profesia/discipline	ASR
číslo zákazky	

2 7 4 R P 0 0 2 0 0 0 8 2 3 (akcia/action, stupeň/stage, st.objekt/building, revízia/revision, datum/date, paré)

d.g.A. design graphic architecture s.r.o., Jiraskova 38, 080 05 Presov, atelier Popradska 80, 040 011 Kosice, zapisana v OR OS Presov, oddiel Sro. vlozka 17132/P, tel.+421 55 6444397, mail. atelierdga@mail.t-com.sk, IČO. 36 514 241, DIČ. 202 214 2727