


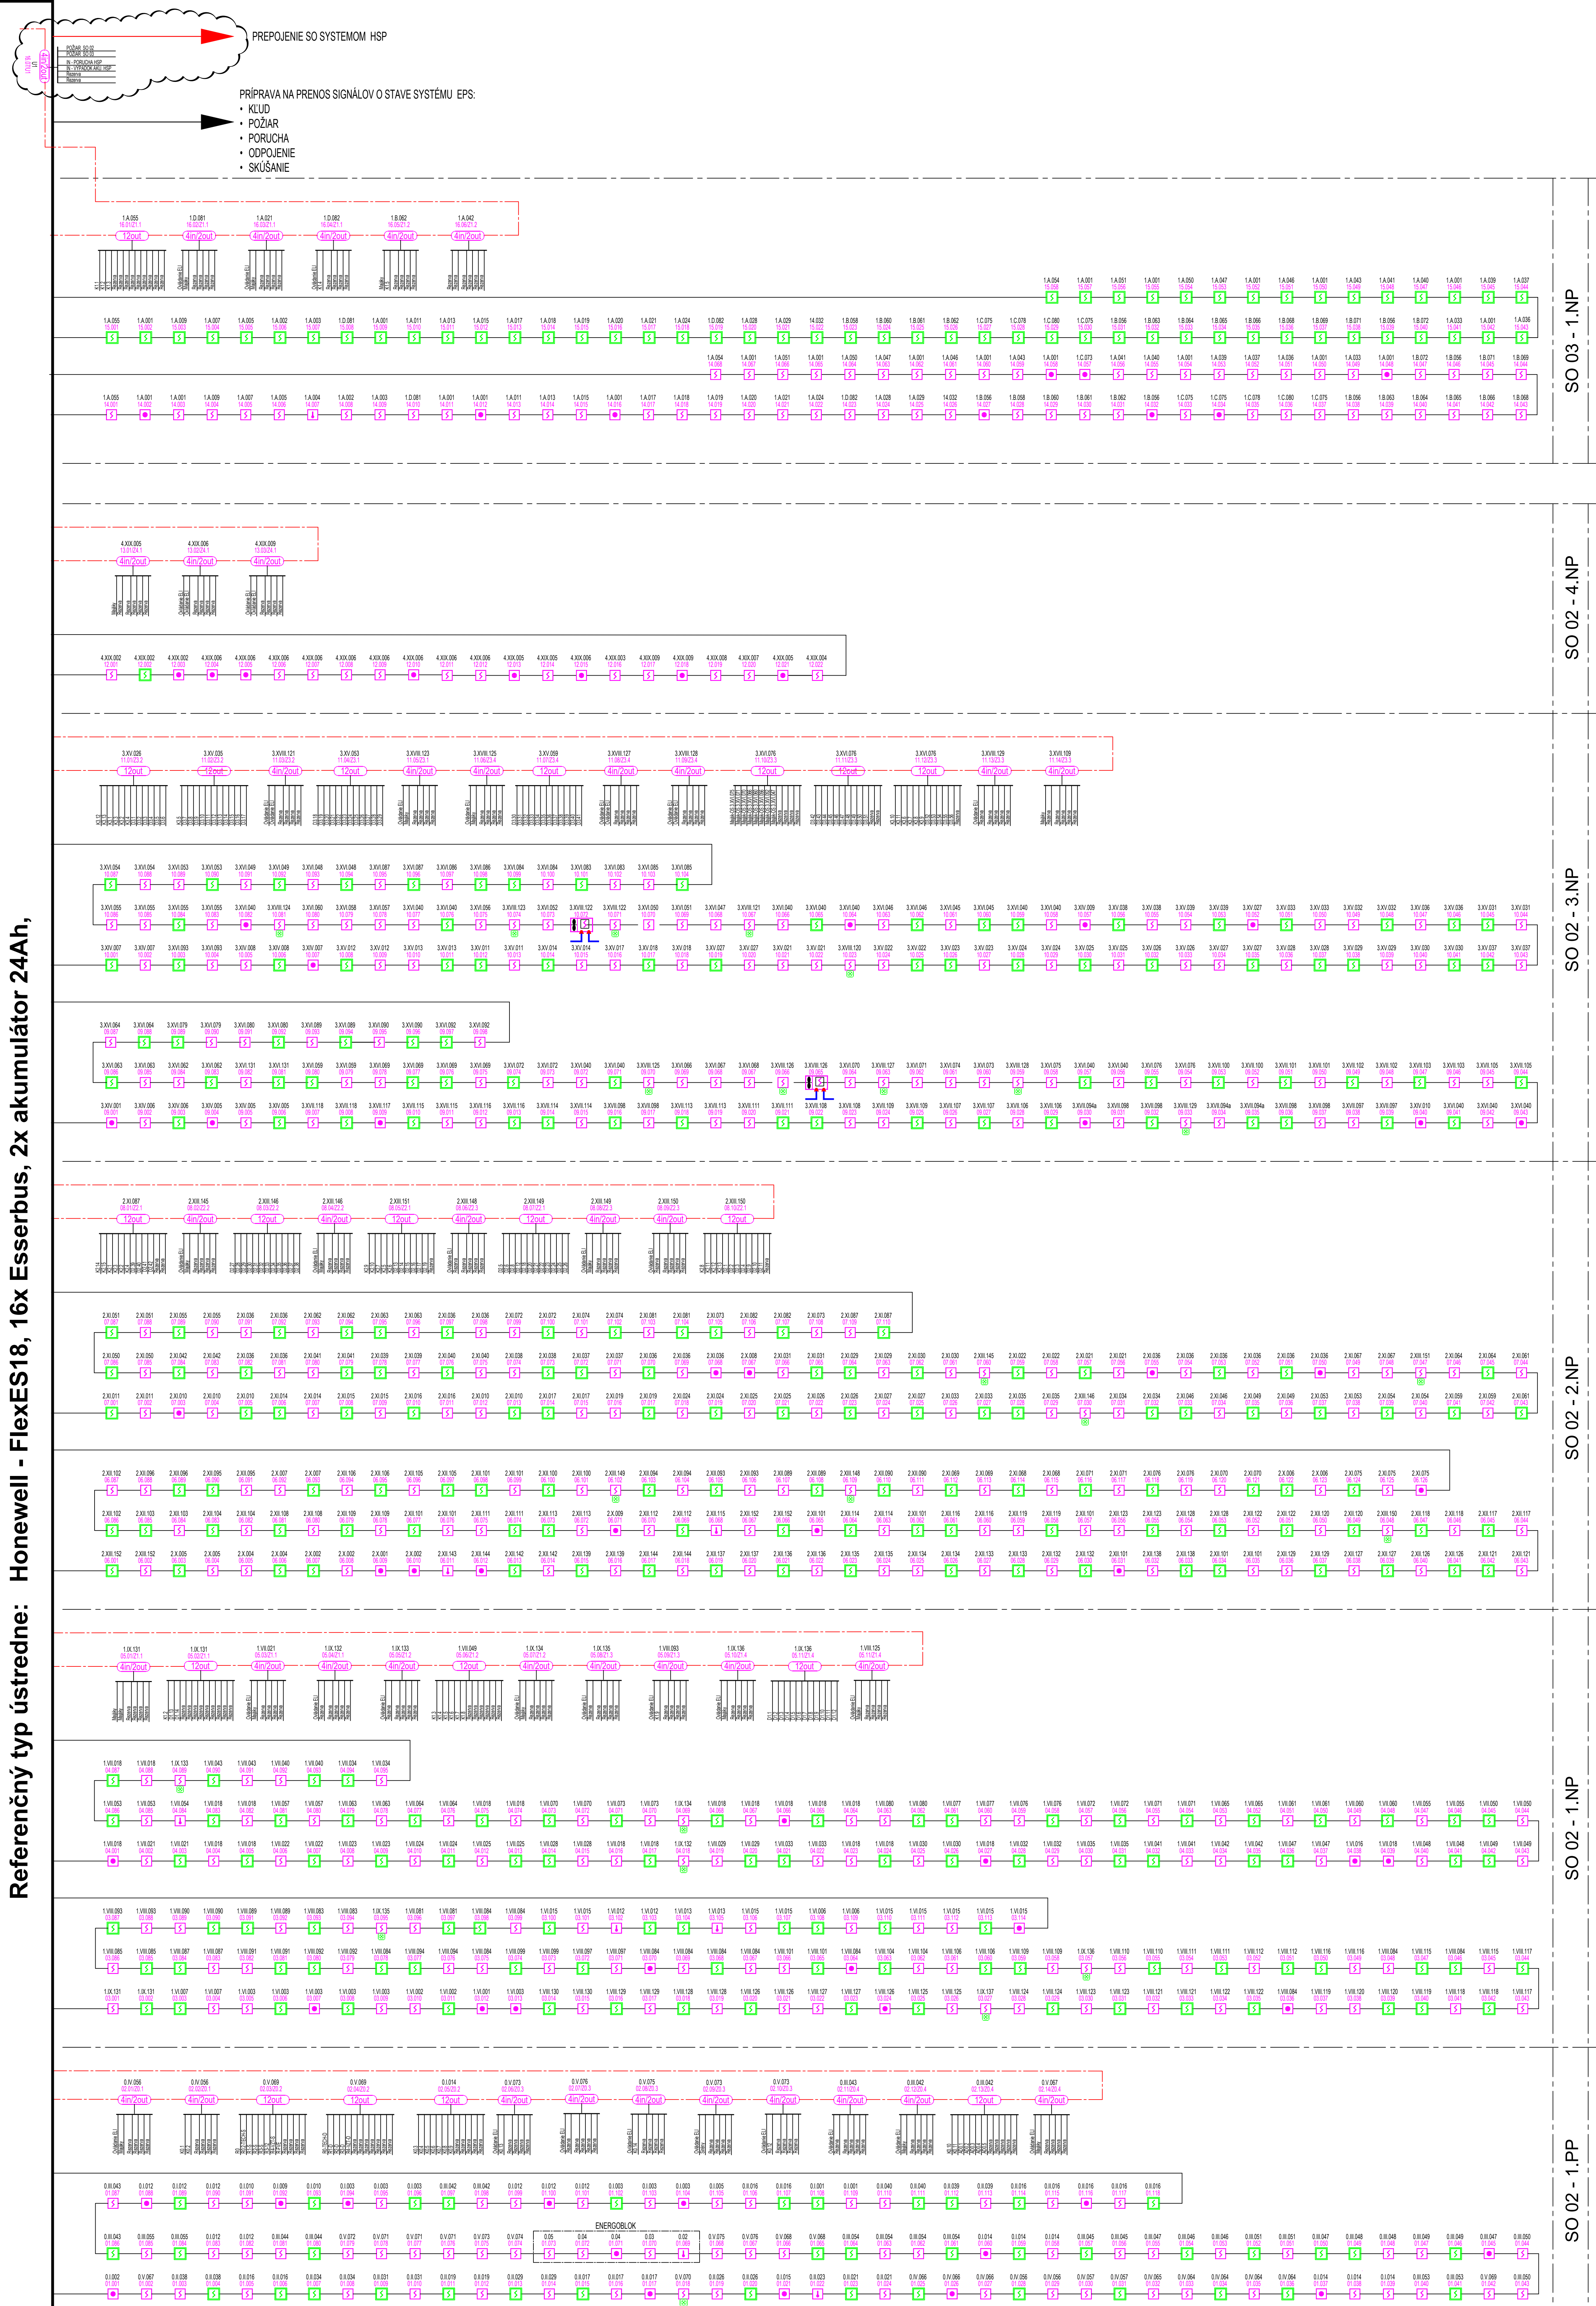














**Referenčný typ ústredne:** Honewell - FlexES18, 16x Esserbus, 2x akumulátor 24Ah,



### Legenda

- |   |  |
|---|--|
|  | Optiko-dymový hlásič s odošľovačom v patici, min IP 43, Skrytý (na podlahom)<br>(referenčný typ: 802371 v patici 805590)     |
|  | Optiko-dymový hlásič s odošľovačom v patici, min IP 43, montáž na povrch<br>(referenčný typ: 802371 v patici 805590)         |
|  | Termo-diferenciálny hlásič s odošľovačom v patici, min IP 43, montáž na povrch<br>(referenčný typ: 802271 v patici 805590)   |
|  | Tladičkový hlásič červený s odošľovačom<br>(referenčný typ: 804955 + 704950 + plastový kryt 704965)                          |
|  | Paralelná LED signalizácia z automatickou hlásičom montáž na povrch<br>(referenčný typ: 801824)                              |
|  | Konvenčný maják červený s červenými zábleskami, min IP43<br>(referenčný typ: CWST-RR-S5)                                     |
|  | Konvenčná siréna s majákom, červená s červenými zábleskami, min IP 43<br>(referenčný typ: CWSS-RR-S5)                        |
|  | Dvojkanálový nasravníkový detekčný systém (Např. Titanus, Vesda...)<br>(referenčný typ: Titanus Pro Sens 2 EB)               |
|  | Vstupno-výstupný modul min 2xIN / min 2xOUT, v krabici min IP 43<br>(referenčný typ: Alarmový kopier 08623 v krabici 788656) |
|  | Výstupný modul min 8x OUT v krabici min IP 43<br>(referenčný typ: Kopier 12xout, 808610 v krabici 788656)                    |
|  | Zložňavý zdroj 230V-AC/24V-DC, min 5A DC, 2x AKU 17Ah,<br>Bezpečnostný typ: Pulsar CENSA-GA1P-7, 24V DC, 2x AKU 17Ah)        |
|  | Bezpečnostný signál pre EN50498-6-17 (max 48V, 1A)   |
|  | Bezpečnostný signál pre ovládanie elektricky otváraných dverí (max 48V, 1A)  |
|  | Ustredie EPS pre min 16 kruhových liniek, min 5x výstup na systém HSP, príprava GSM volu                                     |
|  | (referenčný typ: Honeywell FireX2 18)  |

**UPOZORNENIE:**  
VŠETKY NÁHRADNÉ MATERIÁLY JE MOŽNÉ NÁHRADIť OBECNÝMI MATERIÁLMI S PODOBNÝMI VLASTNOSTAMI A FYZIKÁLNYMI VLASTNOSTAMI AKÝCH CERTIFIKOVANÝCH VÝROBKOV !!  
TENTO VÝROBEK JE NEMASTNÝ MATERIÁL FRAM 644 DESIGN GRAPHIC ARCHITECTURE sÚLOŽENÍM TÍŠTO VÝROBKU JE PŘEMETOM SROVNÁVANIA TALENTU VÍRNY, POKUŠE, ZÁJEK, KOBOD, POUKAT NA JEJEL  
NEJEDNÁ O ŽADNÝ TYPUS FRAM, VÝROBEK NE JE KOPÉŽE PŘEMETOM SROVNÁVANIA FRAM, JE POUKAT NA JEJEL

[illegible]