



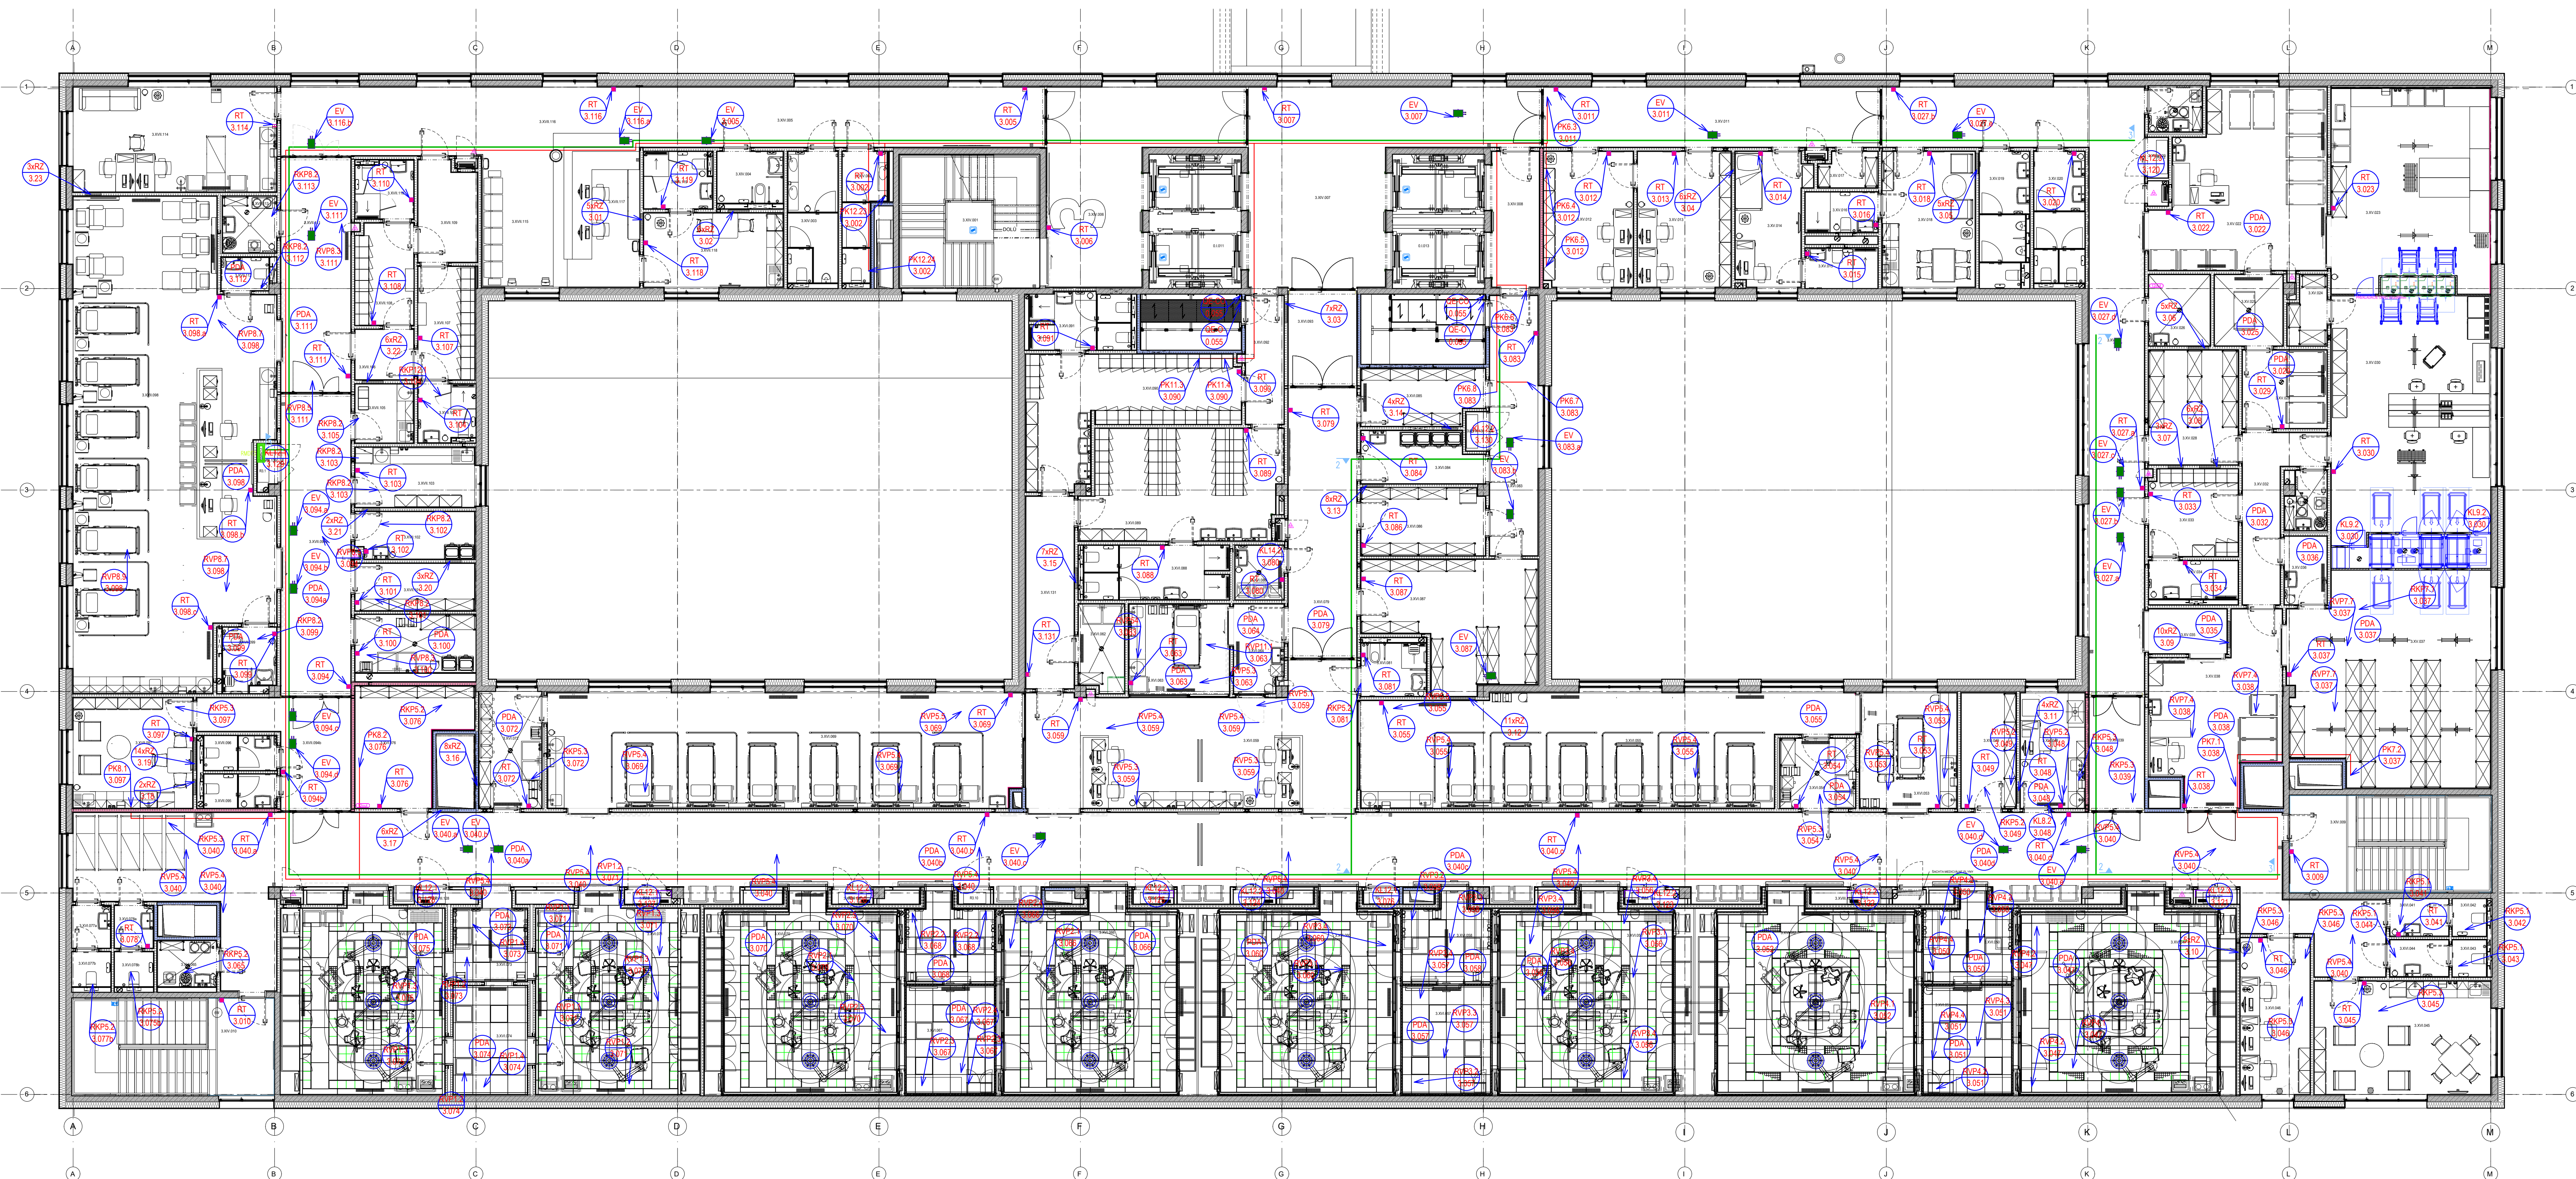

- výška snímačov O₂ a CO₂ bude 60cm od podlahy v šachtách, na chodbách a pri zdroji, v operačných sálach bude umiestnenie v meraní
- v projekte sú navrhované termostaty s podrobnou teplotou vlhkosti a kvalitou vzduchu
- požiarne klapy sú umiestnené v podlahe
- zplavové snímatele sú umiestnené 5cm nad podlahou
- počet ventilov ovládaných servopohonom v rozdeľovači kúrenia je daný počtom okruhov daného rozdeľovača
- senzor diferenciálneho tlaku je umiestnený v podlahe/strope
- RKP, RVP umiestnenie v podlahe

- | | |
|-------------|-------------------------|

UPOZORNENIE:

[illegible]