




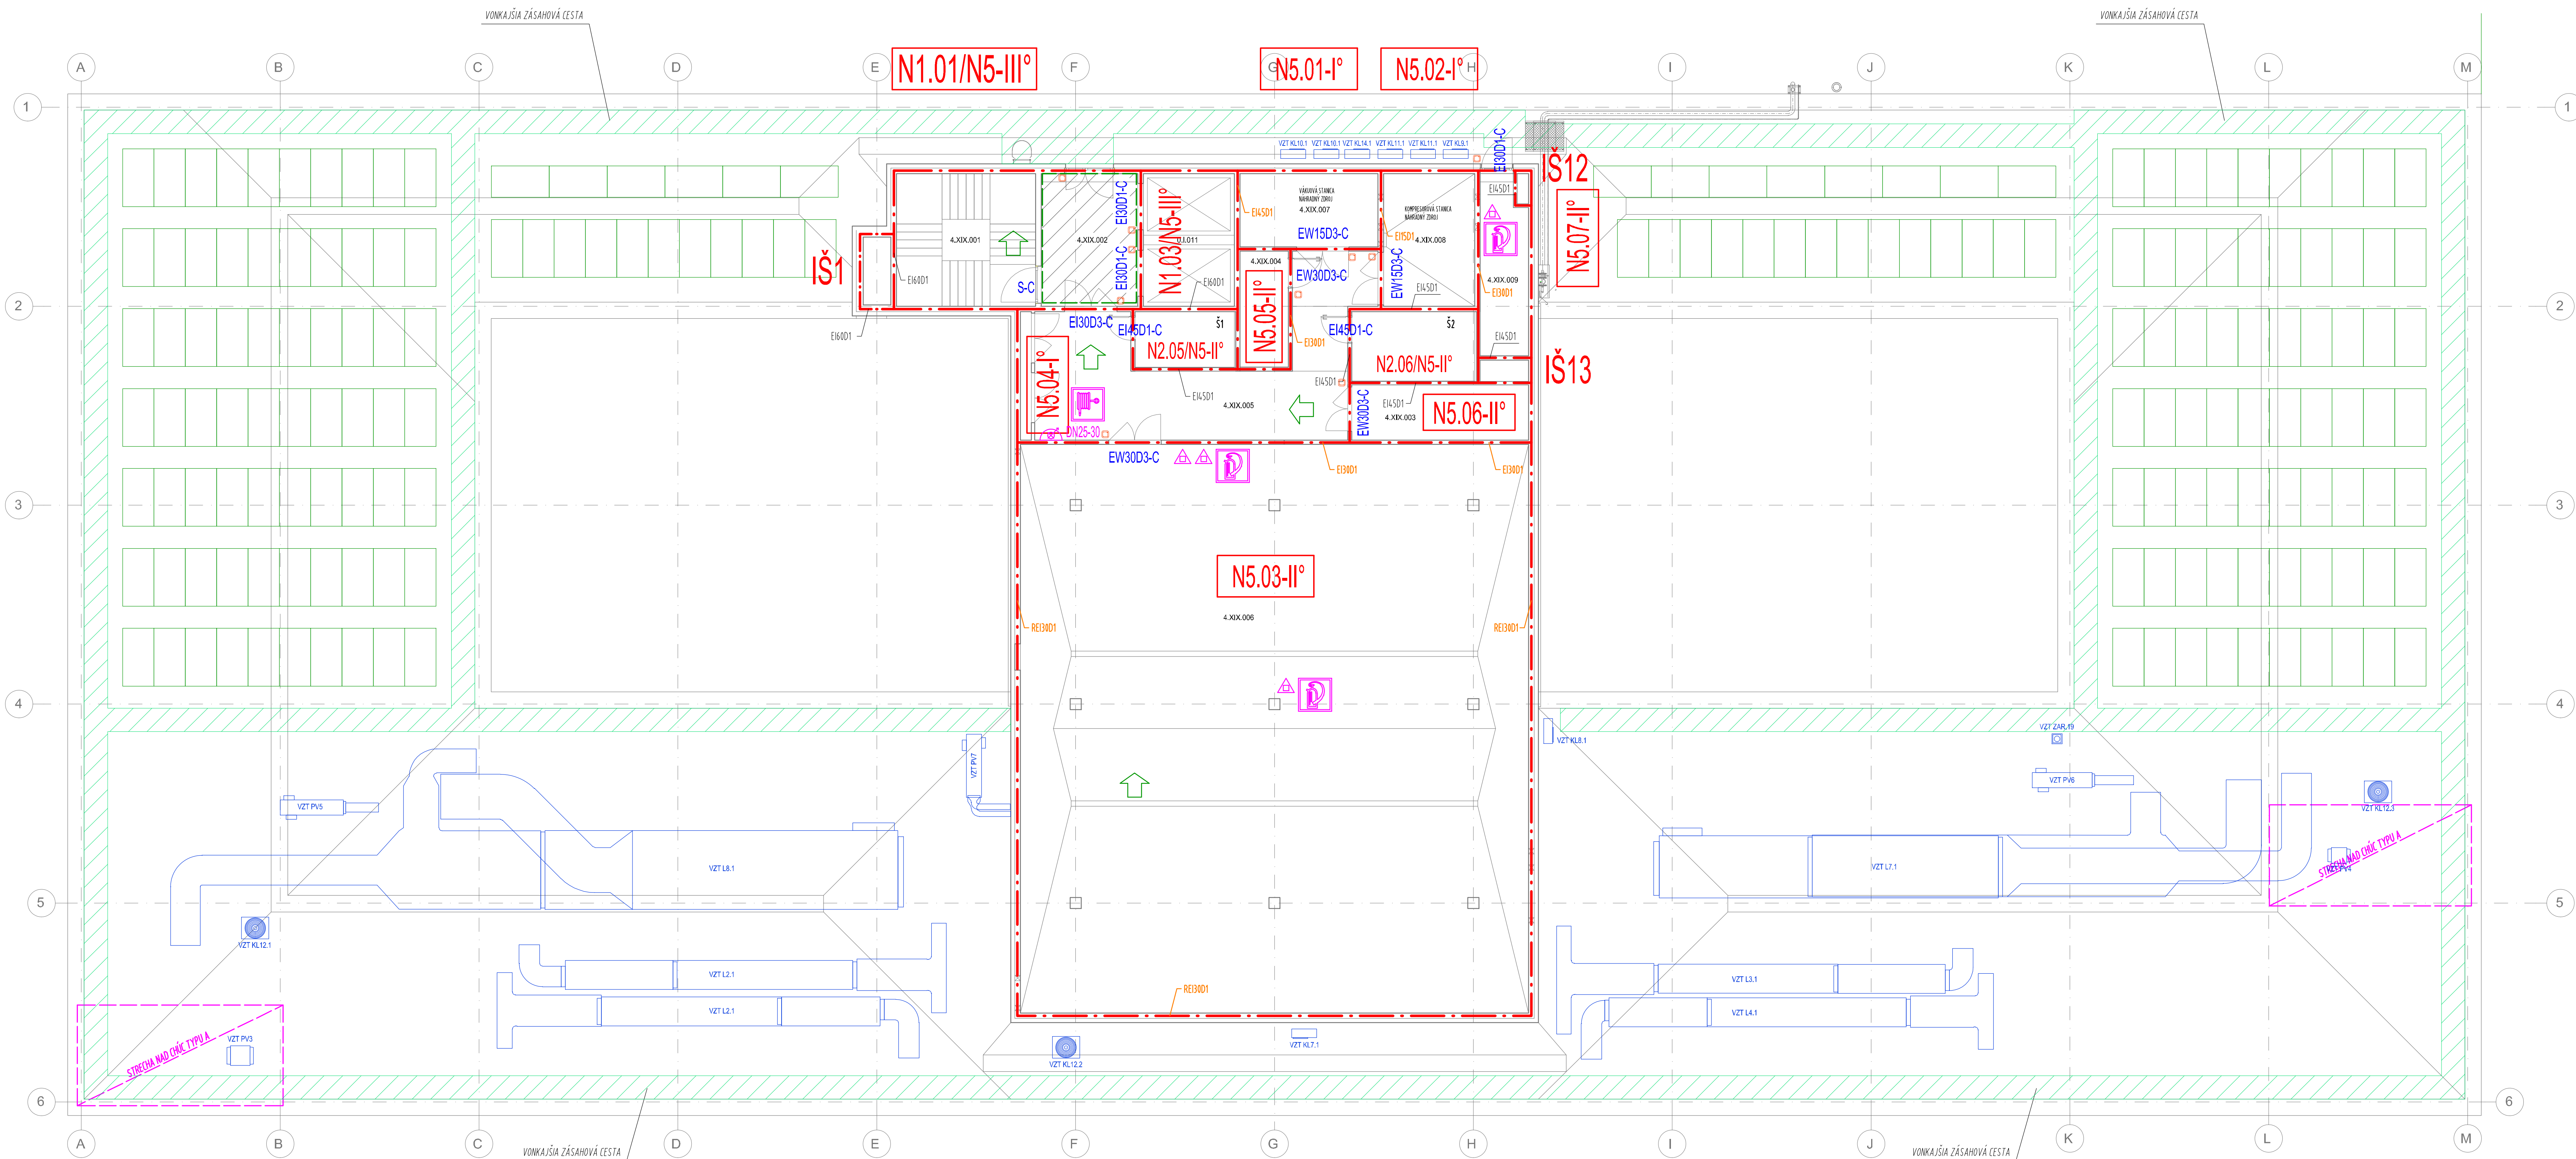




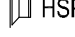





LEGENDA MESTNOSTI 4.NP – PBS			
OZNAC.	NAZOV MESTNOSTI	PLOCHA (m2)	Obytn
XIX. TECHNICKÉ PODLAŽIE			
4.XOX.001	Schodisko	24,18 m²	66,65 m²
4.XOX.002	Predieň	16,80 m²	46,31 m²
4.XOX.003	Škaf	12,80 m²	35,42 m²
4.XOX.004	Severováň	7,48 m²	19,38 m²
4.XOX.005	Ochodza	49,12 m²	101,56 m²
4.XOX.006	Technická miestnosť VZI	377,23 m²	1042,02 m²
4.XOX.007	Výkuvná stanica	13,25 m²	49,39 m²
4.XOX.008	Kompresná stanica	15,84 m²	63,88 m²
4.XOX.009	Technická miestnosť E1-EI - PVE	42,16 m²	108,82 m²
XIX. TECHNICKÉ PODLAŽIE : S			
		52,57 m²	152,61 m²
		62,57 m²	159,61 m²

LEGENDA PRISTUPOVÉHO A ZABEZPEČOVACIEHO SYSTÉMU

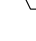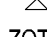


LEGENDA	
	HRANICE POŽIARNEHO ÚSEKU
N.1.01 - III	HRANICE POŽIARNE NEBEZPEČNÉHO PRIESTORU POŽIARNEHO ÚSEKU POŽIARNY ÚSEK - STUPEŇ PROTIPOŽIARNEJ BEZPEČNOSTI POŽIARNY ÚZVÄR
	HADICOVÉ ZARIADENIE - HADICOVÝ NAVIJAK S TVAROVO STÁLOU HADICOU, DĹŽKY HADICE 30 m
	PRENOSNÝ HASIACI PRÍSTROJ / PRAŠKOVÝ S NÁPLŇOU 6 kg
	PRENOSNÝ HASIACI PRÍSTROJ / VODNÝ S NÁPLŇOU 9 kg
	PRENOSNÝ HASIACI PRÍSTROJ / CO2 S NÁPLŇOU 5 kg
	SMER ÚNIKU
	ÚNIKOVÁ CESTA
	NÚDZOVÉ OSVETLENIE
	POŽIARNA ODOLNOSŤ ZVISLEJ STAVEBNEJ KONŠTRUKCIE
ZOTS	POŽIARNA ODOLNOSŤ VODORADNEJ STAVEBNEJ KONŠTRUKCIE
EPS	ZARIADENIA NA ODVOD TEPLA A SPLDINŤ HORENIA V POŽIARNOM ÚSEKU
	ELEKTRICKÁ POŽIARNÁ SIGNALIZÁCIA V POŽIARNOM ÚSEKU
HSP	HLASOVÁ SIGNALIZÁCIA POŽIARU V POŽIARNOM ÚSEKU
PANIK	PANIKOVÝ VÝCHODOVÝ ÚZVÄR
	ÚNIKOVÝ VÝCHOD
	PRENOSNÝ HASIACI PRÍSTROJ - STANOVITEĽ
	HADICOVÉ ZARIADENIE

PROJEKTOVÁ DOKUMENTÁCIA JE VYPRACOVANÁ V ZMYSLE VYHLÁŠKY MV SR Č. 94/2004 Z.z. V ZNENÍ NESKORŠÍCH PREDPISOV
V NÁVÄZNOSTI NA STN 92 0201-1 AŽ 4

VÝKRESOVÁ ČASŤ RIEŠENIA PROTIPOŽIARNEJ BEZPEČNOSTI NENAHRAĐZA ARCHITEKTONICKO STAVEBNÉ RIEŠENIE PROJEKTOVEJ DOKUMENTÁCIE

UPOZORNENIE:

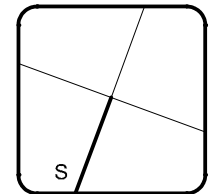

0,0000 = 486,00 m.m. BPV			
inhalator		stranice	
</			

SO 02 HLAVNÝ OBJEKT - DOSTAVBA NsP

vykres/obraz	PODORYS V.NP (PODORYS 4.NP V ZMYSLE ASR)
--------------	--

inforiaciile	1 : 100	scara de proiectare	1200 x 594	nr. de proiect	PBS-06
--------------	---------	---------------------	------------	----------------	--------

2	7	4	R	P	0	0	2	0	0	0	8	2	3	prírodná disciplína	ASR
akadémia			stavebná		stavebné			miskulín			darmatist			dôl zlatý	