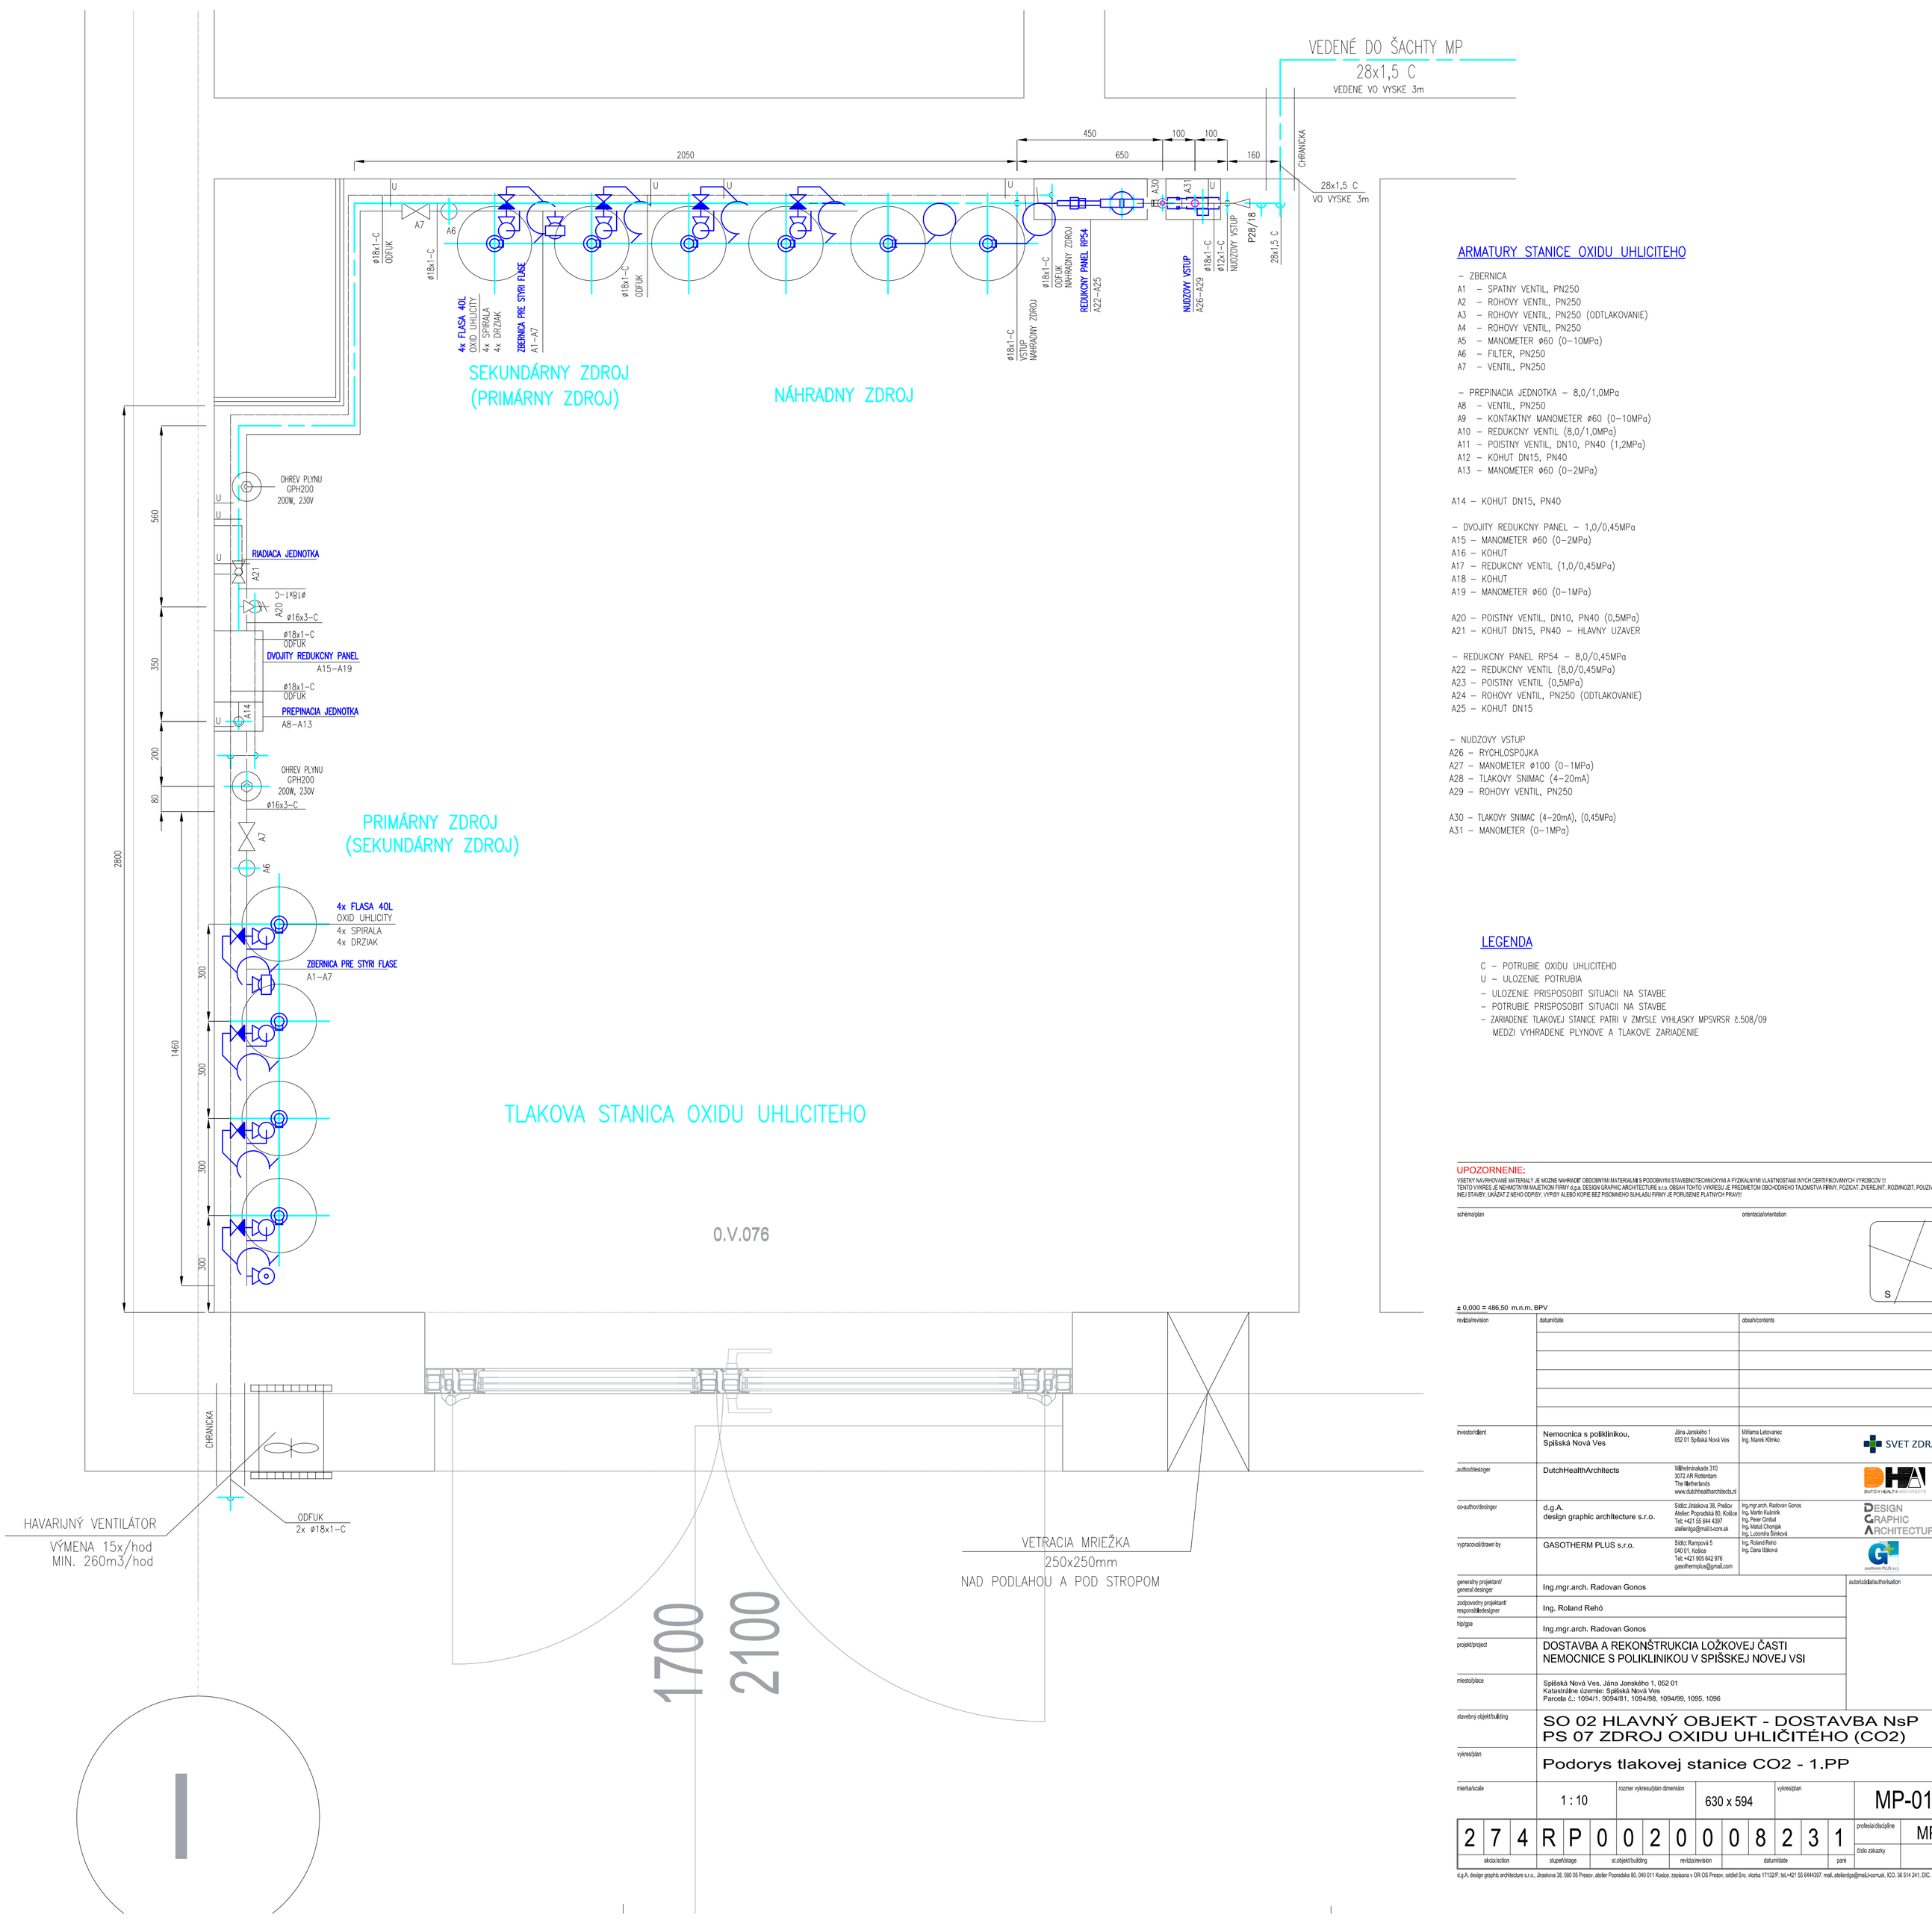

ARMATURY STANICE OXIDU UHLICITEHO

– ZBERNICA
A1 – SPATNY VENTIL, PN250
A2 – ROHOVY VENTIL, PN250
A3 – ROHOVY VENTIL, PN250 (ODTLAKOVANIE)
A4 – ROHOVY VENTIL, PN250
A5 – MANOMETER ø60 (0–10MPa)
A6 – FILTER, PN250
A7 – VENTIL, PN250

– PREPINACIA JEDNOTKA – 8,0/1,0MPa
A8 – VENTIL, PN250
A9 – KONTAKTNY MANOMETER ø60 (0–10MPa)
A10 – REDUKCNY VENTIL (8,0/1,0MPa)
A11 – POISTNY VENTIL, DN10, PN40 (1,2MPa)
A12 – KOHUT DN15, PN40
A13 – MANOMETER ø60 (0–2MPa)

A14 – KOHUT DN15, PN40

– DVOJITY REDUKCNY PANEL – 1,0/0,45MPa
A15 – MANOMETER ø60 (0–2MPa)
A16 – KOHUT
A17 – REDUKCNY VENTIL (1,0/0,45MPa)
A18 – KOHUT
A19 – MANOMETER ø60 (0–1MPa)

A20 – POISTNY VENTIL, DN10, PN40 (0,5MPa)
A21 – KOHUT DN15, PN40 – HLAVNY UZAVER

– REDUKCNY PANEL RP54 – 8,0/0,45MPa
A22 – REDUKCNY VENTIL (8,0/0,45MPa)
A23 – POISTNY VENTIL (0,5MPa)
A24 – ROHOVY VENTIL, PN250 (ODTLAKOVANIE)
A25 – KOHUT DN15

– NUDZOVY VSTUP
A26 – RYCHLOSPOJKA
A27 – MANOMETER ø100 (0–1MPa)
A28 – TLAKOVY SNIMAC (4–20mA)
A29 – ROHOVY VENTIL, PN250

A30 – TLAKOVY SNIMAC (4–20mA), (0,45MPa)
A31 – MANOMETER (0–1MPa)

LEGENDA

C – POTRUBIE OXIDU UHLICITEHO
U – ULOZENIE POTRUBIA
– ULOZENIE PRISPOSOBIT SITUACII NA STAVBE
– POTRUBIE PRISPOSOBIT SITUACII NA STAVBE
– ZARIADENIE TLAKOVEJ STANICE PATRI V ZMYSLE VYHLASKY MPSVRSR č.508/09 MEDZI VYHRADENE PLYNOVE A TLAKOVE ZARIADENIE

UPOZORNENIE:
VSETKY NAVRHOVANÉ MATERIÁLY JE MOŽNE NAHRADIŤ OBDOBNÝMI MATERIÁLMI S PODOBNÝMI STAVEBNOTECHNICKÝMI A FYZIKÁLNYMI VLASTNOSTAMI INÝCH CERTIFIKOVANÝCH VÝROBCOV !!!
TENTO VÝKRES JE NEHMOTNÝM MAJETKOM FIRMY d.g.a. DESIGN GRAPHIC ARCHITECTURE s.r.o. OBSAH TOHTO VÝKRESU JE PREDMETOM OBCHODNÉHO TAJOMSTVA FIRMY. POZICAT, ZVEREJNIŤ, ROZMNOŽIŤ, POUŽIVAT NA ÚČELY INEJ STAVBY, UKÁZAŤ Z NEHO ODPISY, VÝPISY ALEBO KÓPIE BEZ PÍSOMNÉHO SUHLASU FIRMY JE PORUŠENIE PLATNÝCH PRÁV!!!

schéma/plan

orientácia/orientation

S

± 0,000 = 486,50 m.n.m. BPV

revízia/revision	dátum/date	obsah/contents

investor/client	Nemocnica s poliklinikou, Spišská Nová Ves	Jána Jánského 1 052 01 Spišská Nová Ves	Mária Letovanec Ing. Marek Klimko
author/designer	DutchHealthArchitects	Wilhelminakade 310 3072 AR Rotterdam The Netherlands www.dutchhealtharchitects.nl	
co-author/designer	d.g.A. design graphic architecture s.r.o.	Sidlo: Jiraskova 38, Presov Atelier: Popradska 80, Kosice Tel: +421 55 644 4397 atelierdga@mail.t-com.sk	Ing.mgr.arch. Radovan Gonos Ing. Martin Kubinik Ing. Peter Cimbal Ing. Matúš Chomjak Ing. Ľubomíra Šimková
vypracoval/drawn by	GASOTHERM PLUS s.r.o.	Sidlo: Rampová 5 040 01, Košice Tel: +421 905 642 976 gasothermplus@gmail.com	Ing. Roland Rehó Ing. Dana Ištiaková

generálny projektant/ general designer	Ing.mgr.arch. Radovan Gonos	autorizácia/authorisation
zodpovedný projektant/ responsible designer	Ing. Roland Rehó	
hip/ge	Ing.mgr.arch. Radovan Gonos	
projekt/project	DOSTAVBA A REKONŠTRUKCIA LOŽKOVEJ ČASTI NEMOCNICE S POLIKLINIKOU V SPIŠSKEJ NOVEJ VSI	
miesto/place	Spišská Nová Ves, Jána Jánského 1, 052 01 Katastrálne územie: Spišská Nová Ves Parcela č.: 1094/1, 9094/81, 1094/98, 1094/99, 1095, 1096	
stavebný objekt/building	SO 02 HLAVNÝ OBJEKT - DOSTAVBA NsP PS 07 ZDROJ OXIDU UHLIČITÉHO (CO2)	
výkres/plan	Podorys tlakovej stanice CO2 - 1.PP	

mierka/scale	rozmer výkresu/plan dimension	výkres/plan
1 : 10	630 x 594	MP-01

2	7	4	R	P	0	0	2	0	0	0	8	2	3	1	profesia/discipline: MP
akcia/action			stupeň/stage		st.objekt/building			revízia/revision		datum/date				paré	číslo zákazky

d.g.A. design graphic architecture s.r.o., Jiraskova 38, 080 05 Presov, atelier Popradska 80, 040 011 Kosice, zapisana v OR OS Presov, oddiel Sro, vlozka 17132/P, tel.+421 55 6444397, mail:,atelierdga@mail.t-com.sk, ICO: 36 514 241, DIC: 202 214 2727