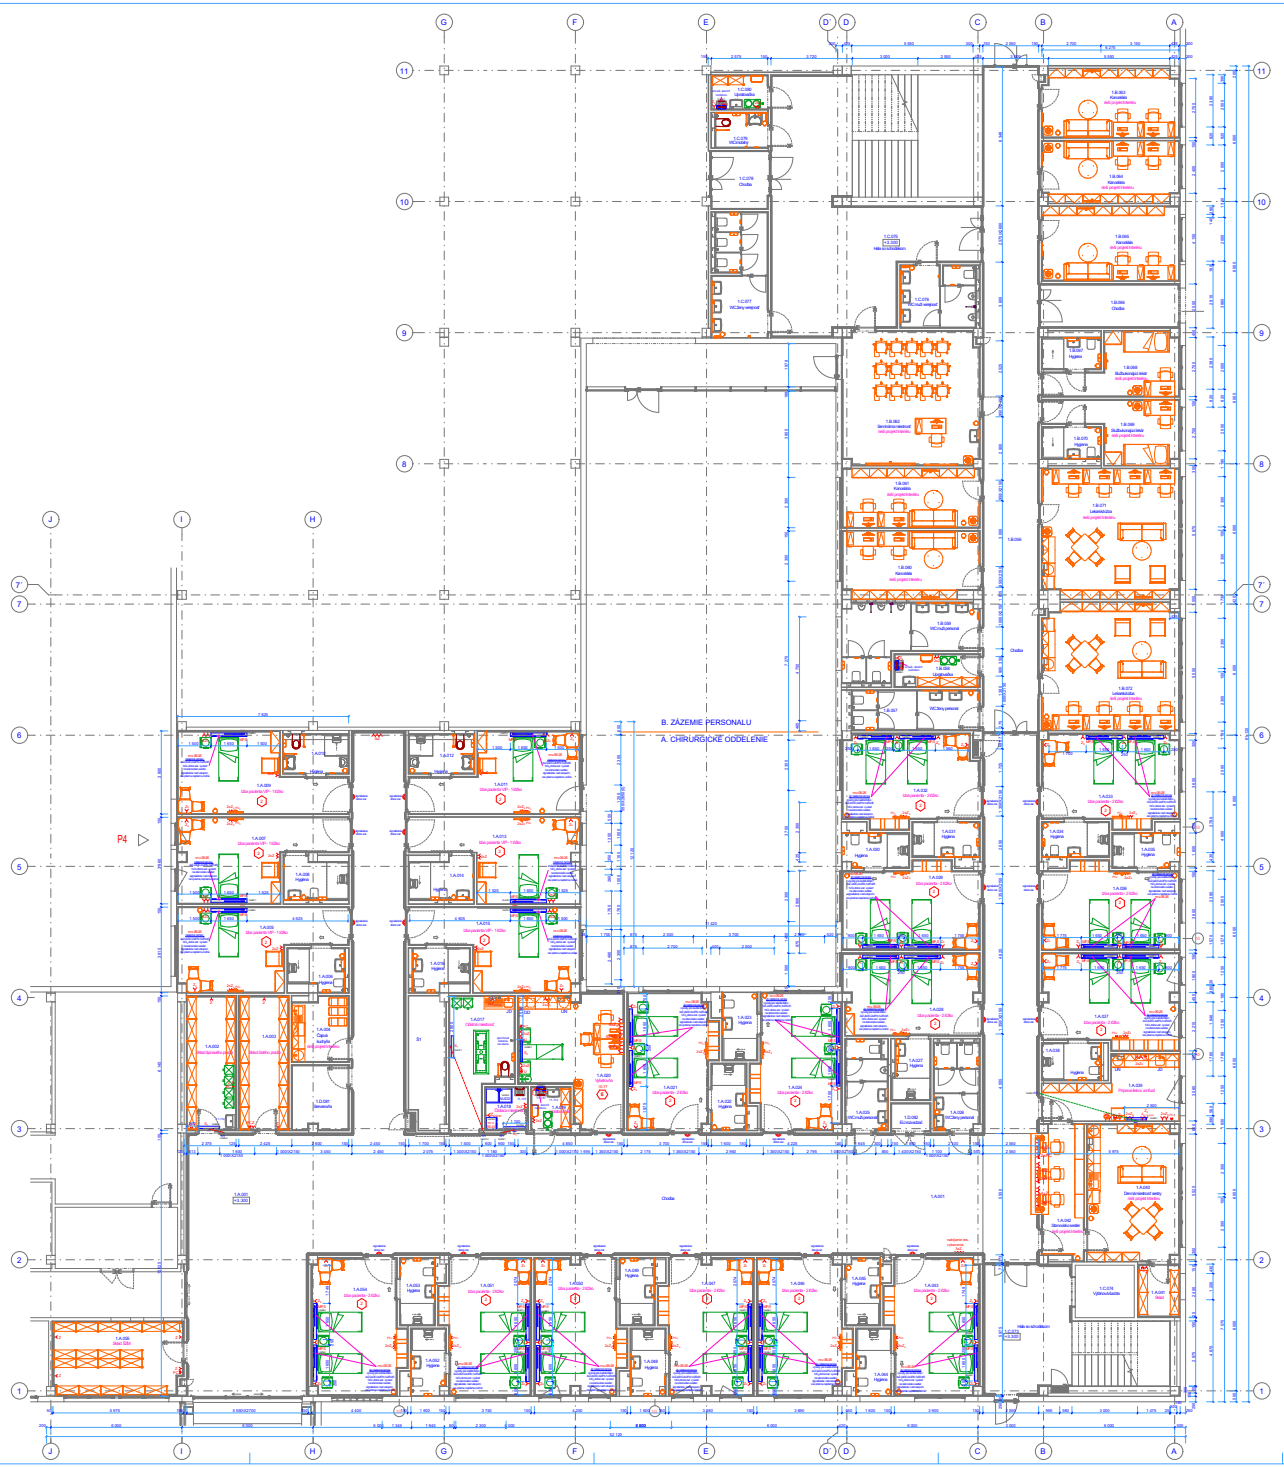

UPOZORNENIE:

investor/client	Nemocnica s poliklinikou, Spišská Nová Ves	Jána Jonáška 7, 052 01 Spišská Nová Ves
generálny projektant/ general designer	Ing. mgr arch. Radovan Gonos	
zodpovedný projektant/ responsible designer	Ing. Eva Hrivaská	
hlavný inžinier/ lead engineer	Ing. mgr arch. Radovan Gonos	
projektant/project	DOSTAVBA A REKONŠTRUKCIA LÔŽKOVEJ ČASTI NEMOCNICE S POLIKLINIKOU V SPIŠSKEJ NOVEJ VSI	
stavebník/client	Spišská Nová Ves, Jána Jonáška č. 052 01 Katastrálne územie: Spišská Nová Ves Parcela č.: 1294/1, 1294/31, 1294/36, 1294/39, 1316, 1296	
stavebný objekt/building	SO 03 REKONŠTRUKCIA LÔŽKOVÉHO ODDELENIA NsP	
výkres/plan	Pôdorys 1.NP PS 11 MEDICÍNSKA TECHNOLÓGIA	
mierka/scale	1 : 75	MT-02

2	7	4	R	P	0	0	3	0	0	0	8	2	3	MT
stavebník														