


PODORYS 1.PP

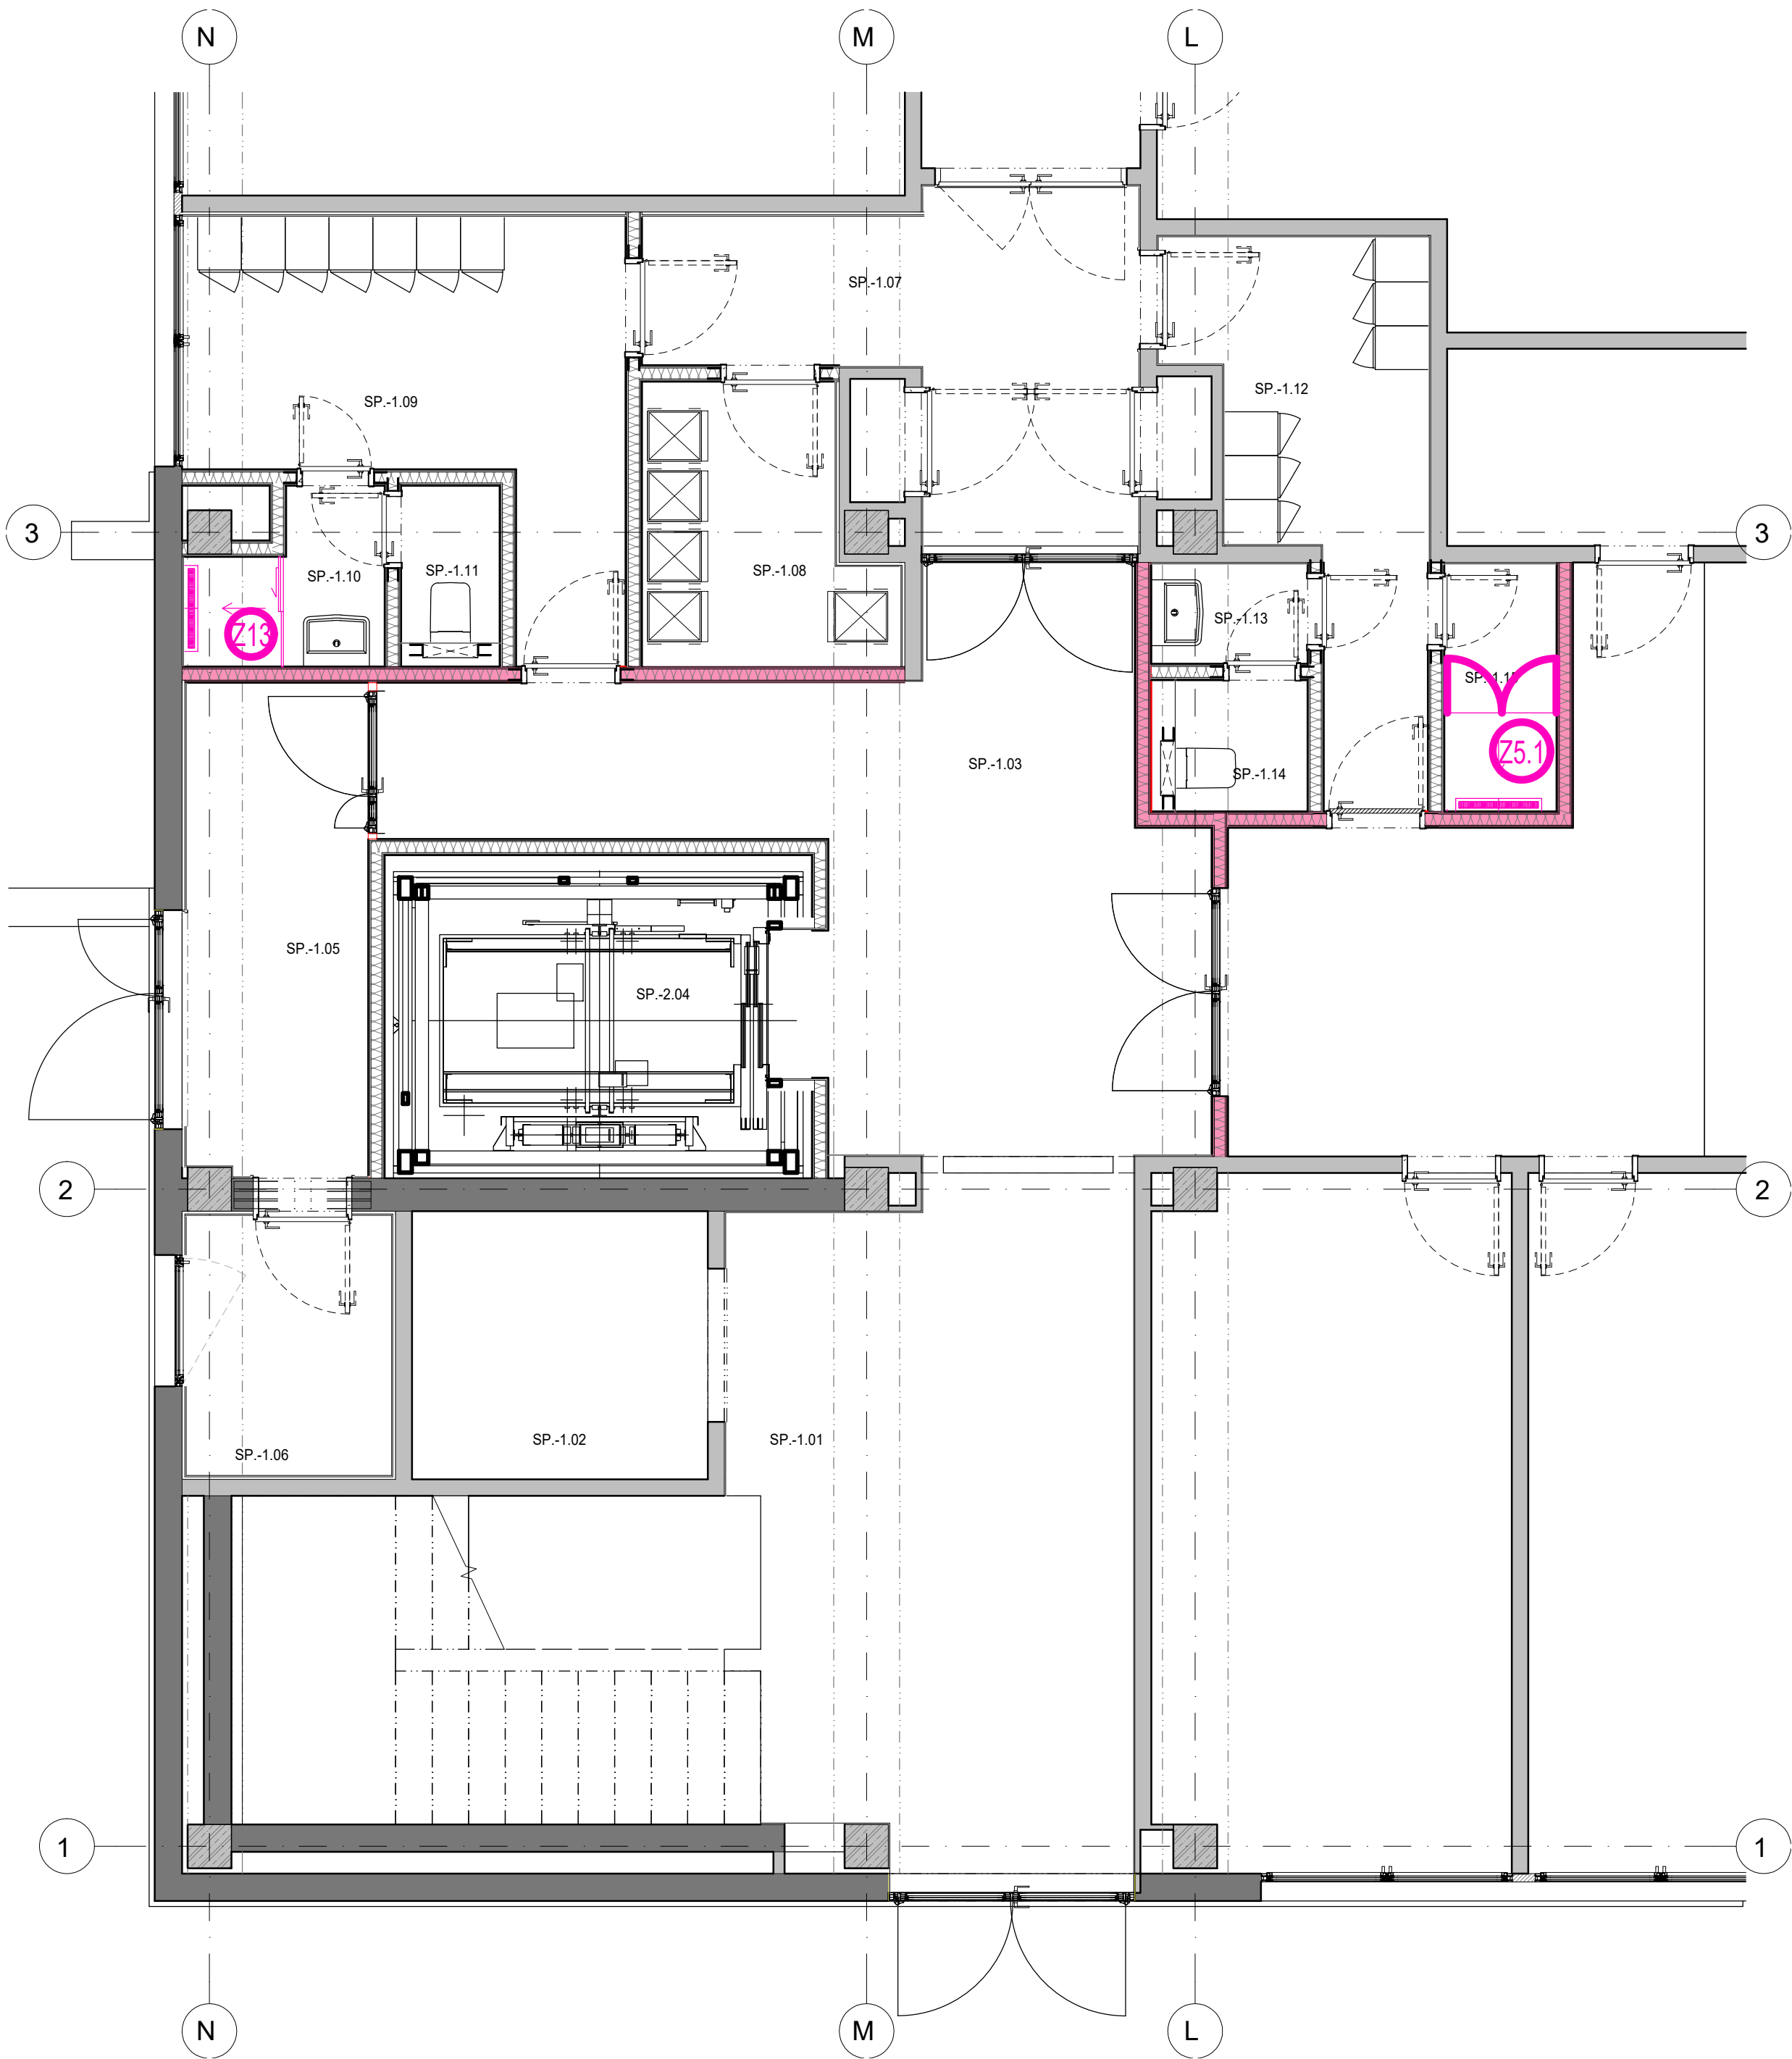

LEGENDA SPRCHOVACÍCH ZÁSTIEN

POLOŽKA	ŠPECIFIKÁCIA SPRCHOVACÍCH ZÁSTIEN	POČET (SO 03)		
		1.PP	1.NP	SPOLU
Z5.1	PRIAMA ZÁSTENA PRE SPRCHOVACÍ KÚT, CELKOVÝ ROZMER cca.1025mm, VÝŠKA cca.2000mm, S DVOJKRÍDLOVÝMI OTVÁRAVÝMI DVERAMI ŠÍRKY cca.450+450mm, BEZPEČNOSTNÉ SKLO S POTLAČOU hr.8mm	1		1
Z7.3	PRIAMA ZÁSTENA PRE SPRCHOVACÍ KÚT, CELKOVÝ ROZMER cca.1450mm, VÝŠKA cca.2000mm, S JEDNOKRÍDLOVÝMI POSUVNÝMI DVERAMI ŠÍRKY cca.700mm, BEZPEČNOSTNÉ SKLO S POTLAČOU hr.8mm		2	2
Z11	PRIAMA ZÁSTENA PRE SPRCHOVACÍ KÚT, CELKOVÝ ROZMER cca.1700mm, VÝŠKA cca.2000mm, S JEDNOKRÍDLOVÝMI POSUVNÝMI DVERAMI ŠÍRKY cca.700mm, BEZPEČNOSTNÉ SKLO S POTLAČOU hr.8mm		1	1
Z11.1	PRIAMA ZÁSTENA PRE SPRCHOVACÍ KÚT, CELKOVÝ ROZMER cca.1735mm, VÝŠKA cca.2000mm, S JEDNOKRÍDLOVÝMI POSUVNÝMI DVERAMI ŠÍRKY cca.700mm, BEZPEČNOSTNÉ SKLO S POTLAČOU hr.8mm		2	2
Z12	PRIAMA ZÁSTENA PRE SPRCHOVACÍ KÚT, CELKOVÝ ROZMER cca.1600mm, VÝŠKA cca.2000mm, S JEDNOKRÍDLOVÝMI POSUVNÝMI DVERAMI ŠÍRKY cca.700mm, BEZPEČNOSTNÉ SKLO S POTLAČOU hr.8mm		14	14
Z13	PRIAMA ZÁSTENA PRE SPRCHOVACÍ KÚT, CELKOVÝ ROZMER cca.1000mm, VÝŠKA cca.2000mm, S JEDNOKRÍDLOVÝMI POSUVNÝMI DVERAMI ŠÍRKY cca.500mm, BEZPEČNOSTNÉ SKLO S POTLAČOU hr.8mm	1		1
SPOLU		2	19	21

UPOZORNENIE:

VŠETKY NAVRHOVANÉ MATERIÁLY JE MOŽNÉ NAHRADIť ODOBNÝMI MATERIÁLMI S PODOBNÝMI STAVEBNOTECHNICKÝMI A FYZIKÁLNYMI VLASTNOSTAMI INÝCH CERTIFIKOVANÝCH VÝROBCOV !!!

schéma/plan

orientácia/orientation

± 0.000 = 486.50 m.n.m. BPV

revízia/revision	datum/date	obsah/contents
investor/client	Nemocnica s poliklinikou, Spišská Nová Ves	Jána Janského 1 052 01 Spišská Nová Ves
author/desinger	DutchHealthArchitects	Wilhelminalade 310 3072 AR Rotterdam The Netherlands www.dutchhealtharchitects.nl
co-author/desinger	d.g.A. design graphic architecture s.r.o.	Sídlo: Jiráskova 38, Prešov Atelier: Popradská 80, Košice Tel: +421 55 644 4367 atelierdga@mail-l.com.sk
vypracoval/drawn by	d.g.A. design graphic architecture s.r.o.	Ing.mgr.arch. Radovan Gonos Ing. Martin Kudník Ing. Peter Cimbal Ing. Miroslav Chomjak Ing. Lubomír Šimková
generálny projektant/ general designer	Ing.mgr.arch. Radovan Gonos	
zodpovedný projektant/ responsible designer	Ing.mgr.arch. Radovan Gonos	
hl'p/gpe	Ing.mgr.arch. Radovan Gonos	
projekt/project	DOSTAVBA A REKONŠTRUKCIA LOŽKOVÉJ ČASTI NEMOCNICE S POLIKLINIKOU V SPIŠSKEJ NOVEJ VSI	
miesto/place	Spišská Nová Ves, Jána Janského 1, 052 01 Katastrálne územie: Spišská Nová Ves Parcela č.: 1094/1, 1094/17, 1094/81, 1094/82, 1094/98, 1094/99, 1095, 1096, 9243/18	
stavebný objekt/building	SO 03 REKONŠTRUKCIA LOŽKOVÉHO ODDELENIA NsP	
vykres/plan	PODORYS 1.PP - SCHÉMA SPRCHOVACÍCH ZÁSTIEN	
mierka/scale	1 : 50	rozmery vykresu/plan dimension
		570 x 430
		vykres/plan
		SO03.SSZ.02
2	7	4
R	P	0
0	0	2
akcia/action	stupeň/stage	st. objekt/building
		revízia/revision
		datum/date
		paré
		číslo zákazky
		profesia/discipline
		ASR

svet zdravia

design graphic architecture

design graphic architecture

autorizácia/authorisation

2022/24/27