



REZ E-E'

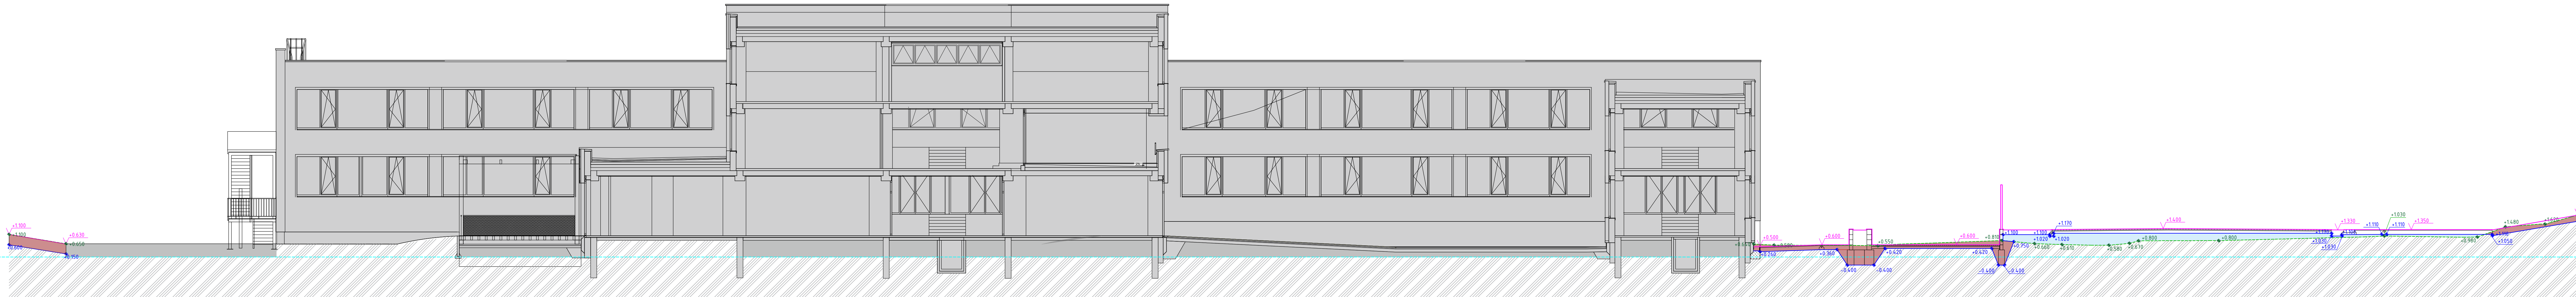


REZ F-F'

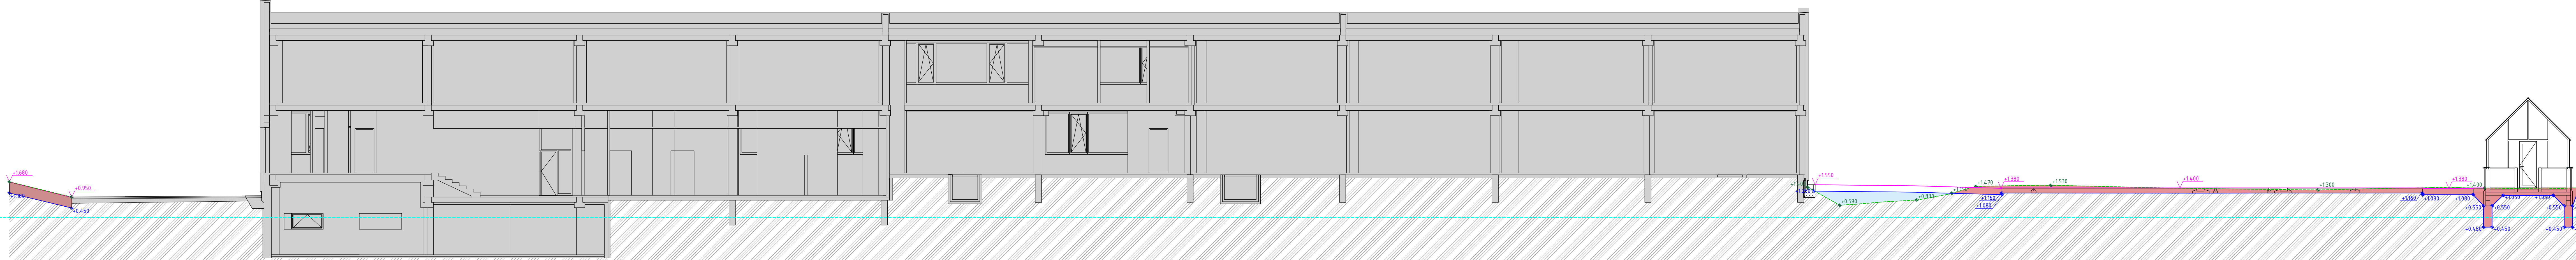

REZ G-G'

LEGENDA:

±0.000	POVODNÝ TERÉN
NAVHRDVANÝ TERÉN	NAVHRDVANÝ TERÉN
NAVHRDVANÝ TERÉN VÝKOPU / NÁSPY	NAVHRDVANÝ TERÉN VÝKOPU / NÁSPY
VÝKOP	VÝKOP
NÁSPYP	NÁSPYP
NEDEKÉNE ÚZEMIE	NEDEKÉNE ÚZEMIE
ÚZEMIE REŠENÉ V I ETAPE	ÚZEMIE REŠENÉ V I ETAPE
RASTLÝ TERÉN	RASTLÝ TERÉN

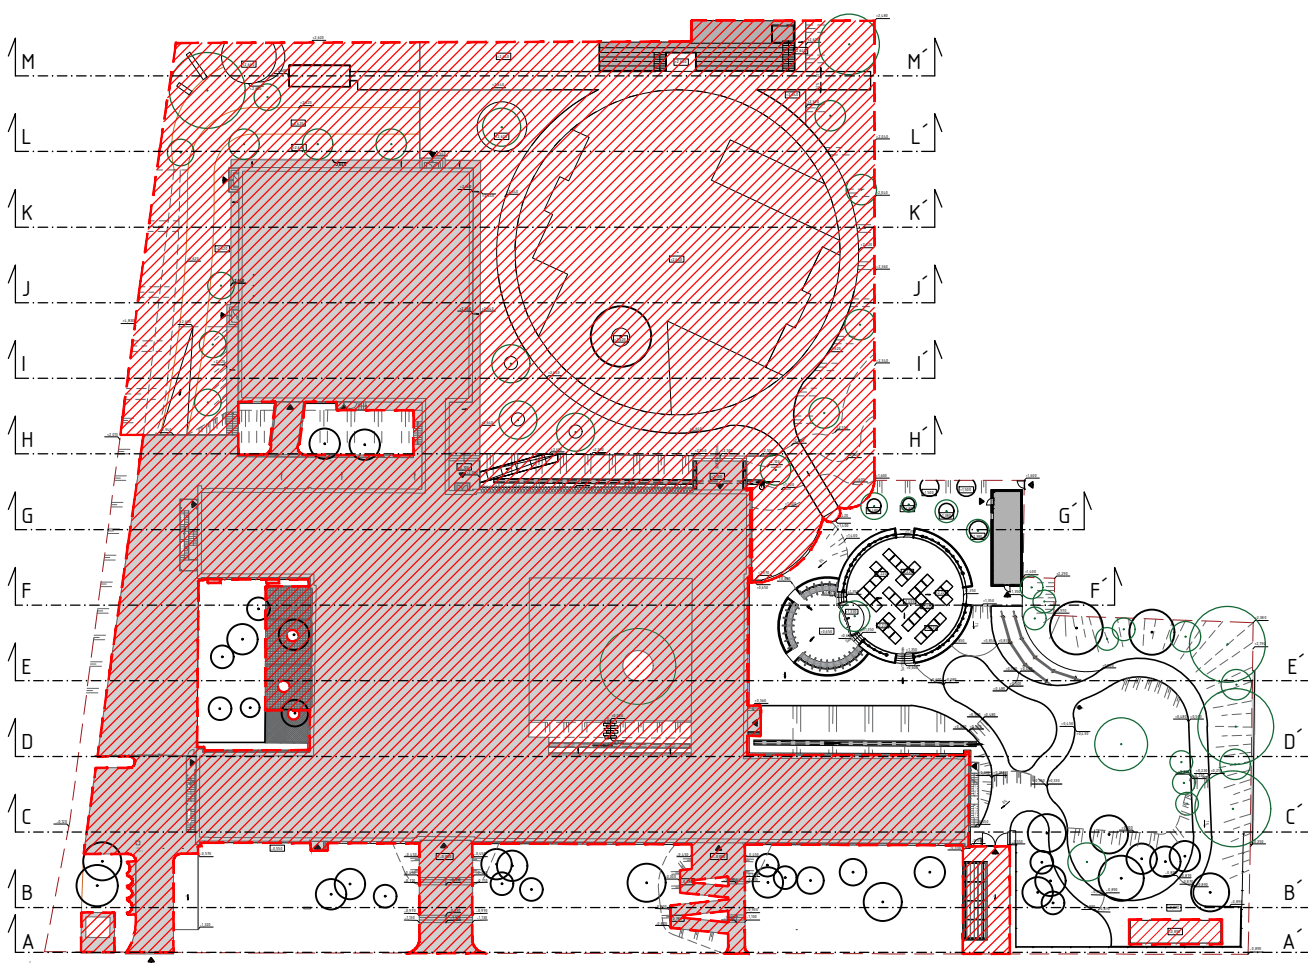

POZNÁMKY

- VŠETKY ROZMERY PRED ZAČATÍM STAVEBNÝCH PRÁČ JE POTREBNÉ PREMERAŤ A PRACOVAŤ PODLA SKUTOČNÉHO ZAMERANÉHO STAVU.
- PRI VŠETKÝCH KONSTRUKČIÁCH JE NUTNÉ DOORŽAŤ PREDPISY A ŠPECIFIKÁCIE PODLA NARIADENÍ VÝROBCOV JEDNOTLIVÝCH PÓLDŽEK.
- PRI NEŠPECIFIKOVANÍ KRITÉRIÍ JE NUTNÉ DOORŽAŤ ZÁKONY, TECHNICKÉ NORMY A PREDPISY VÝROBCOV.
- TECHNICKÁ SPRÁVA JE NEODDELITEĽNOU SÚČASŤOU VÝKRESOVEJ DOKUMENTÁCIE.
- ZMENY PROJEKTU - NEJASNOSTI V KONŠTRUKČNÝCH REŠENIACH A V NAVRHNUTÝCH MATERIÁLOCH NAHLÁSIŤ STAVBYVEDÚCEMU A KONZULTOVAŤ S PROJEKTANTOM.
- PROJEKTANT NENOSÍ ŽADNÚ ZODPOVEDNOSŤ ZA ZMENY USKUTOČNENÉ BEZ JEHO PÍSMENÉHO SÓHLASU.
- ZHOTOVITEĽ JE POVINNÝ O ZISTENÝCH CHYBÁCH V DOKUMENTÁČI NEOOKLADE INFORMOVAŤ PROJEKTANTA.
- PRED ZAČATÍM STAVEBNÝCH PRÁČ JE POTREBNÉ VYTYČIŤ A ZABEZPEČIŤ VŠETKY INŽINIERSKÉ SIETE.
- PRED VÝKOBOM JEDNOTLIVÝCH KONSTRUKČÍ A PRÍKOV JE NUTNÉ ZEPERÁŤ SKUTOČNÉ ROZMERY NA STAVBE.
- PRÁCE VYKONÁVAJU VÝKRAJNE OSOBNÉ SPÓSOBNÉ OSOBY.

±0.000 = 161,29 m n. m.

NÁZOV PROJEKTOVEJ DOKUMENTÁCIE		SPORTOVÝ AREÁL ZŠ PĽICKOVA - II. ETAPA	
INVESTOR	Mestská časť Bratislava - Rača, Kubačova 21, 831 06 Bratislava	Z	N
MESTO STAVBY	Plickova 747/9, 831 06 Bratislava		
KATASTRÁLNE ÚZEMIE	h.ú Bratislava - Rača	STUPEŇ	RP
ZHOTOVITEĽ PROJEKTU	Panograph s.r.o., Kozmonautov 4, 971 01 Brezno, Office: Batlova 2, BA		
ZODPOVEDNÝ PROJEKTANT	ZAN architects s.r.o., Múbranská 84, 902 01 Vinohady	DÁTUM	4/2023
VYPRACOVÁVALI	Ing. Antonín Němec, Ing. Míša Nová Daniela, Ing. Naďa Gottschallová		
ČASŤ PROJEKTU - SO	S004, EXTERIÉR - KRAJINNÁ ARCHITEKTÚRA	FORMÁT	16A4
OBŠAH VÝKRESU	REZ E-E', F-F', G-G'	MERKA	1:100
		VÝKRES Č.	06

ŠÍRENIE A NÉ POUŽITIE AKO JE ZMLUVNE DOHODNUTÉ JE ZAKÁZANÉ. FORMA A OBŠAH TOTO VÝKRESU JE MAJETKOM PROJEKTANTA.