
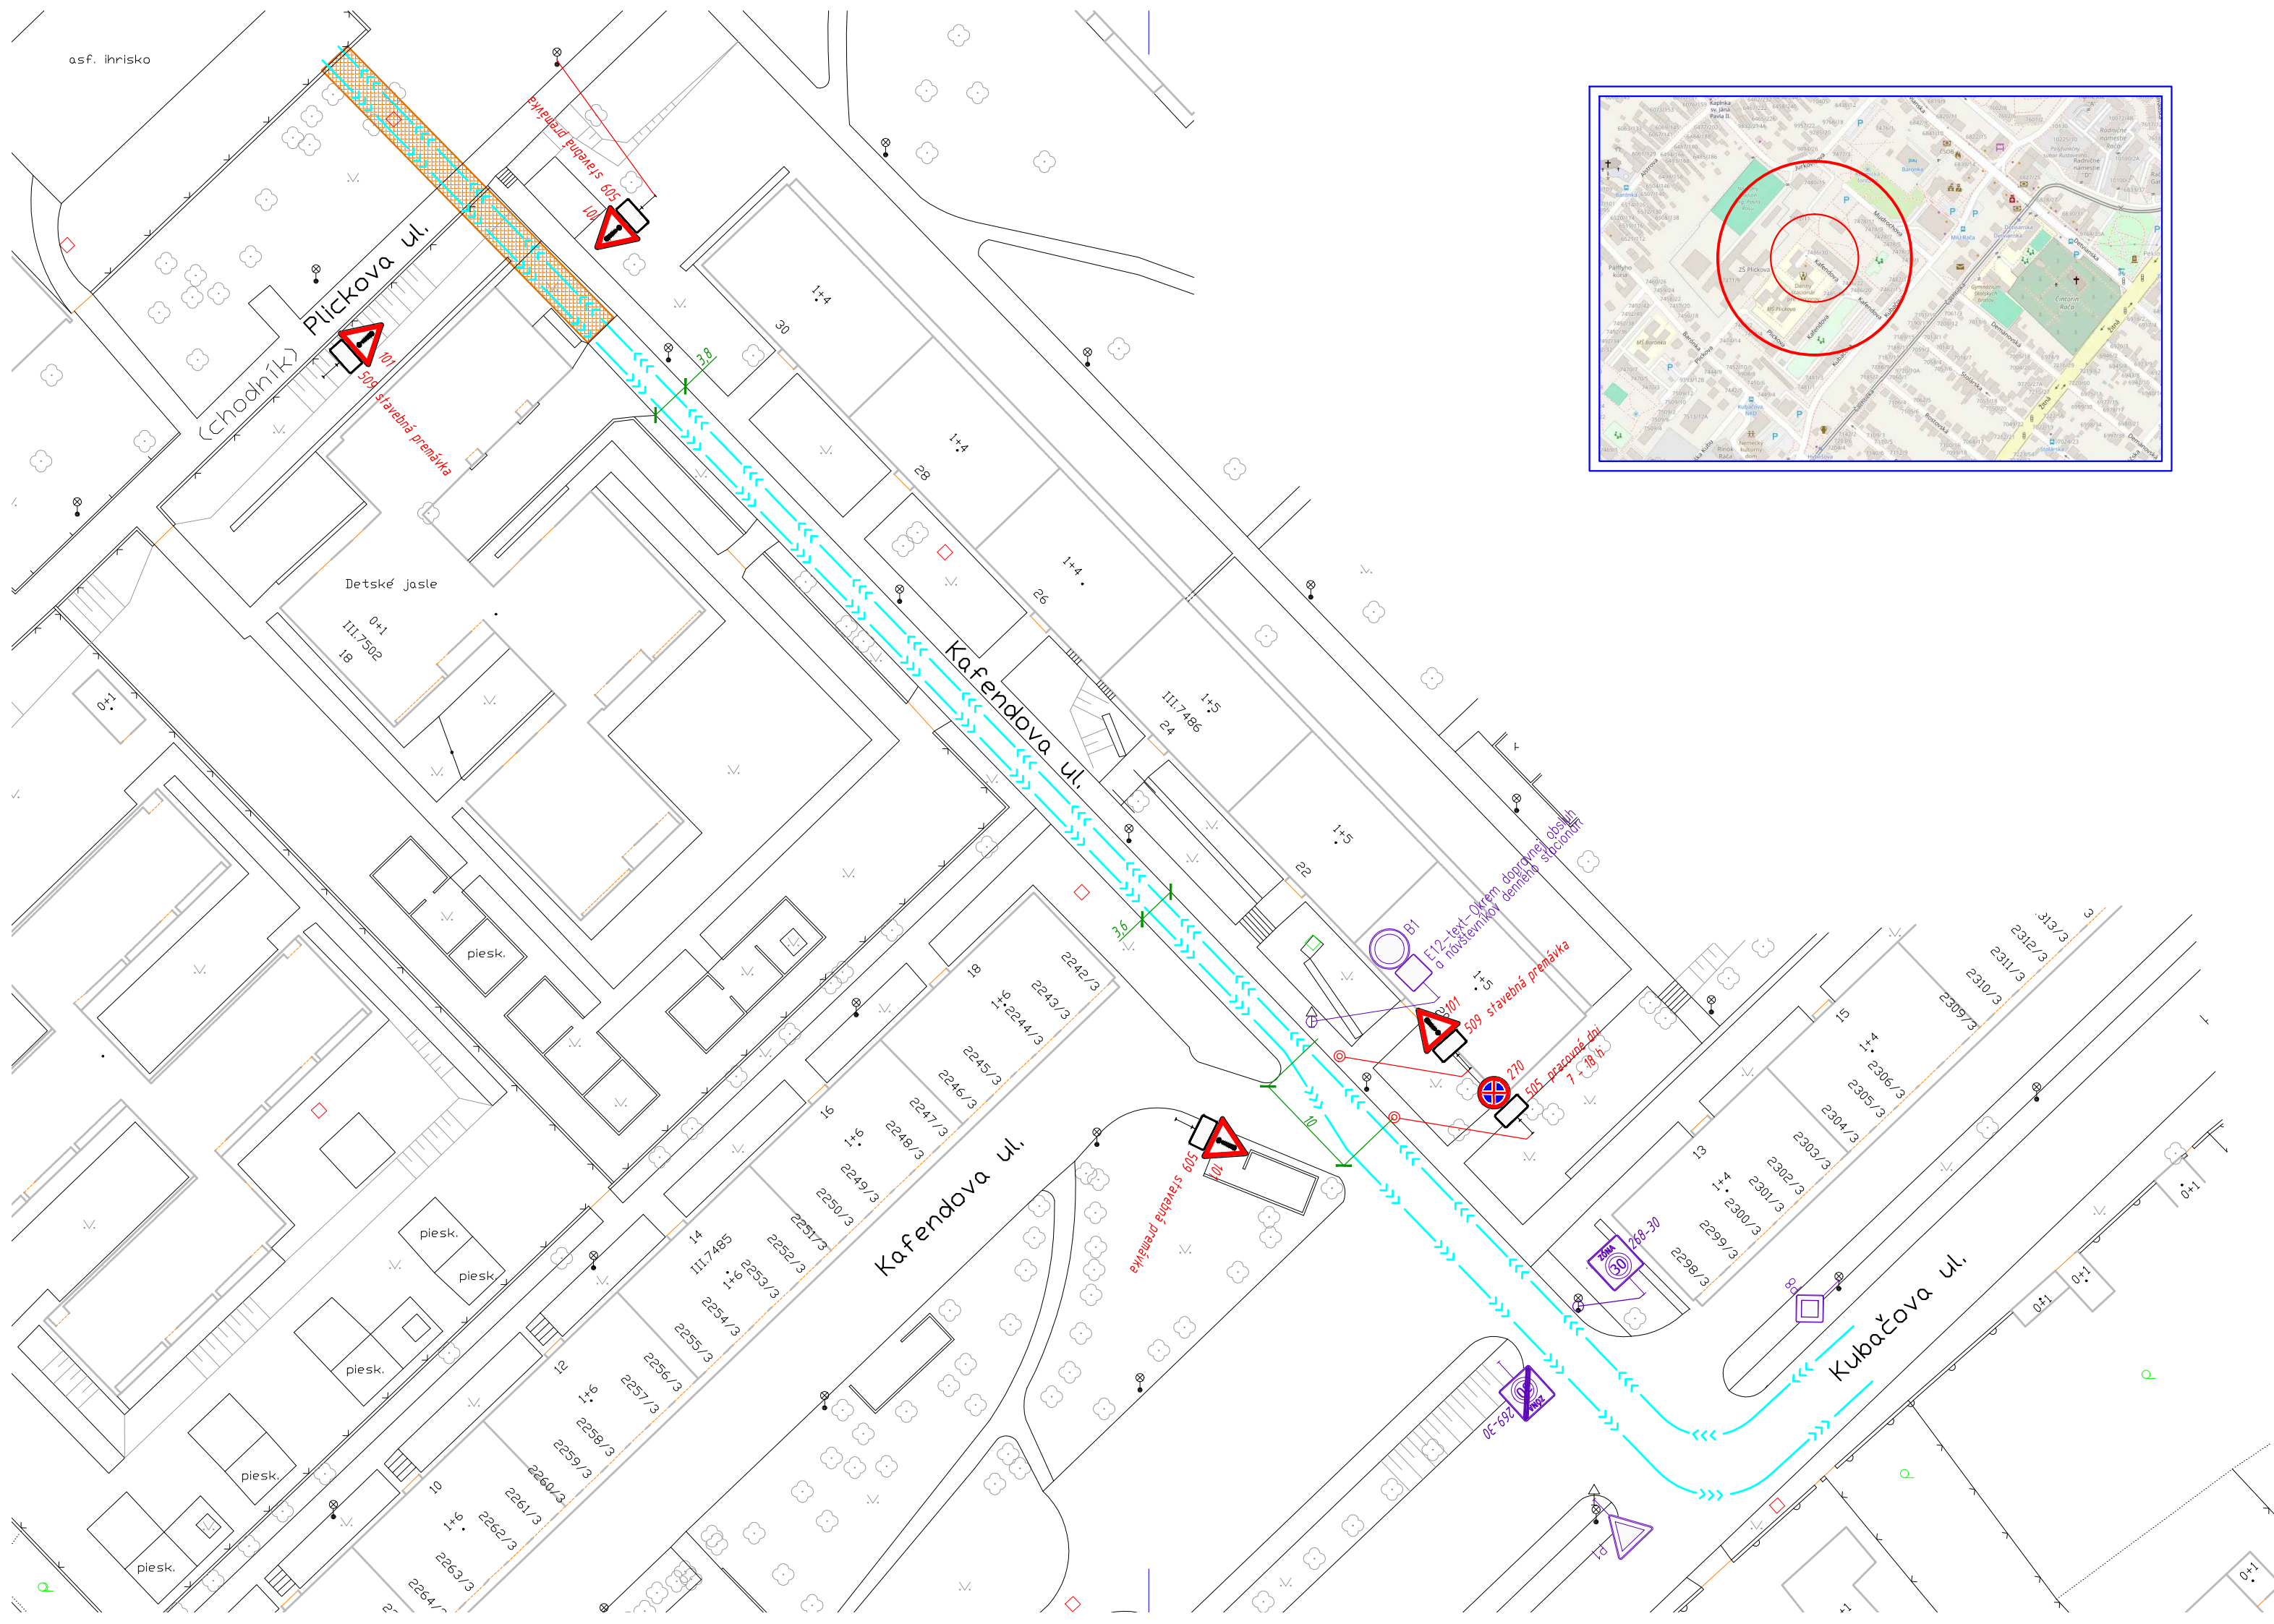



# NÁVRH

## POUŽITIA DOPRAVNÝCH ZNAČIEK A DOPRAVNÝCH ZARIADENÍ

AKCIA: ŠPORTOVÝ AREÁL PLICKOVA, 2. ETAPA  
 ŽIADATEL: Mestská časť Bratislava – Rača, Miestny úrad, Kubačova 7483/21, 831 06 Bratislava  
 ZODPOVEDNÝ: Bc. Daša Barteková, tel. 02/4911 2488  
 TERMÍN: 9.2.2024– 20.8.2024

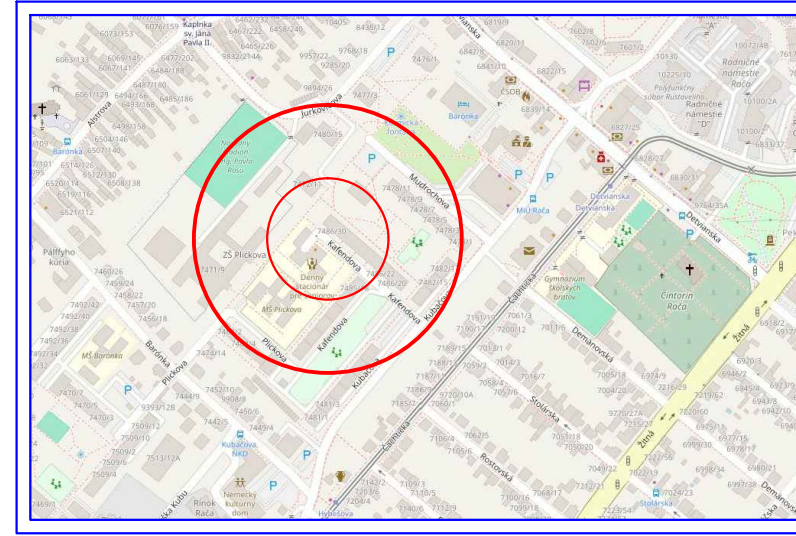

- LEGENDA:
- P1 existujúce DZ
  - 101 navrhované DZ
  - stavbná premávka
  - dočasná stavenisková komunikácia

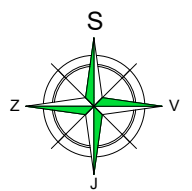

POZNÁMKY:  
 DZ musia byť v reflexnom vyhotovení podľa STN 01 8020 umiestnené na stĺpiku alebo inom nosiči podľa zásad uvedených v TP117/2023 vydaných MDaV SR!  
 Stavebník zabezpečí informovanie verejnosti o priebehu prác a z toho vyplývajúcich obmedzeniach v cestnej premávke letákmi do schránok, prípadne výlepom na vchodové dvere

VYPRACOVAL	Ing. Lubomír Adamkech	<b>Ing. Lubomír Adamkech</b> Ľudovíta Fullu 5, 841 05 Bratislava 4 IČO: 41632702 tel.: 0907/892469 adamkech@vnet.sk		
ŽIADATEL	Mestská časť Bratislava – Rača			
MIESTO	Bratislava – mestská časť Rača			
AKCIA	<b>ŠPORTOVÝ AREÁL PLICKOVA 2. ETAPA</b>		DÁTUM	12/2023
OBSAH VÝKRESU	<b>DOČASNÉ DOPRAVNÉ ZNAČENIE</b>		FORMÁT	3 A4
			MIERKA	1 : 500