
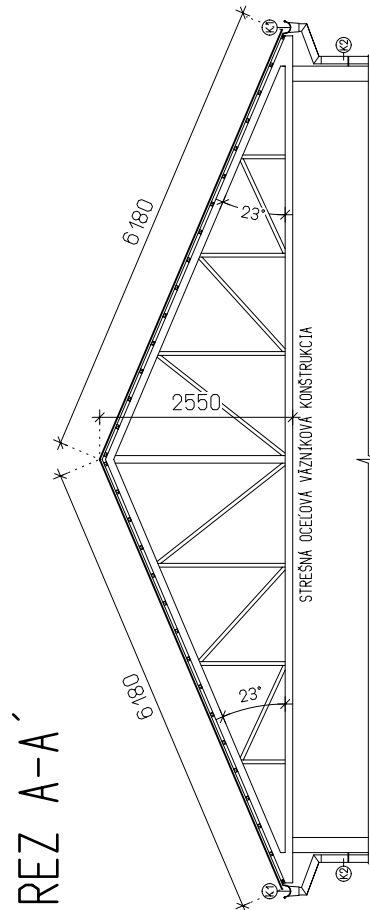


PÔDORYS STRECHY, M=1:100

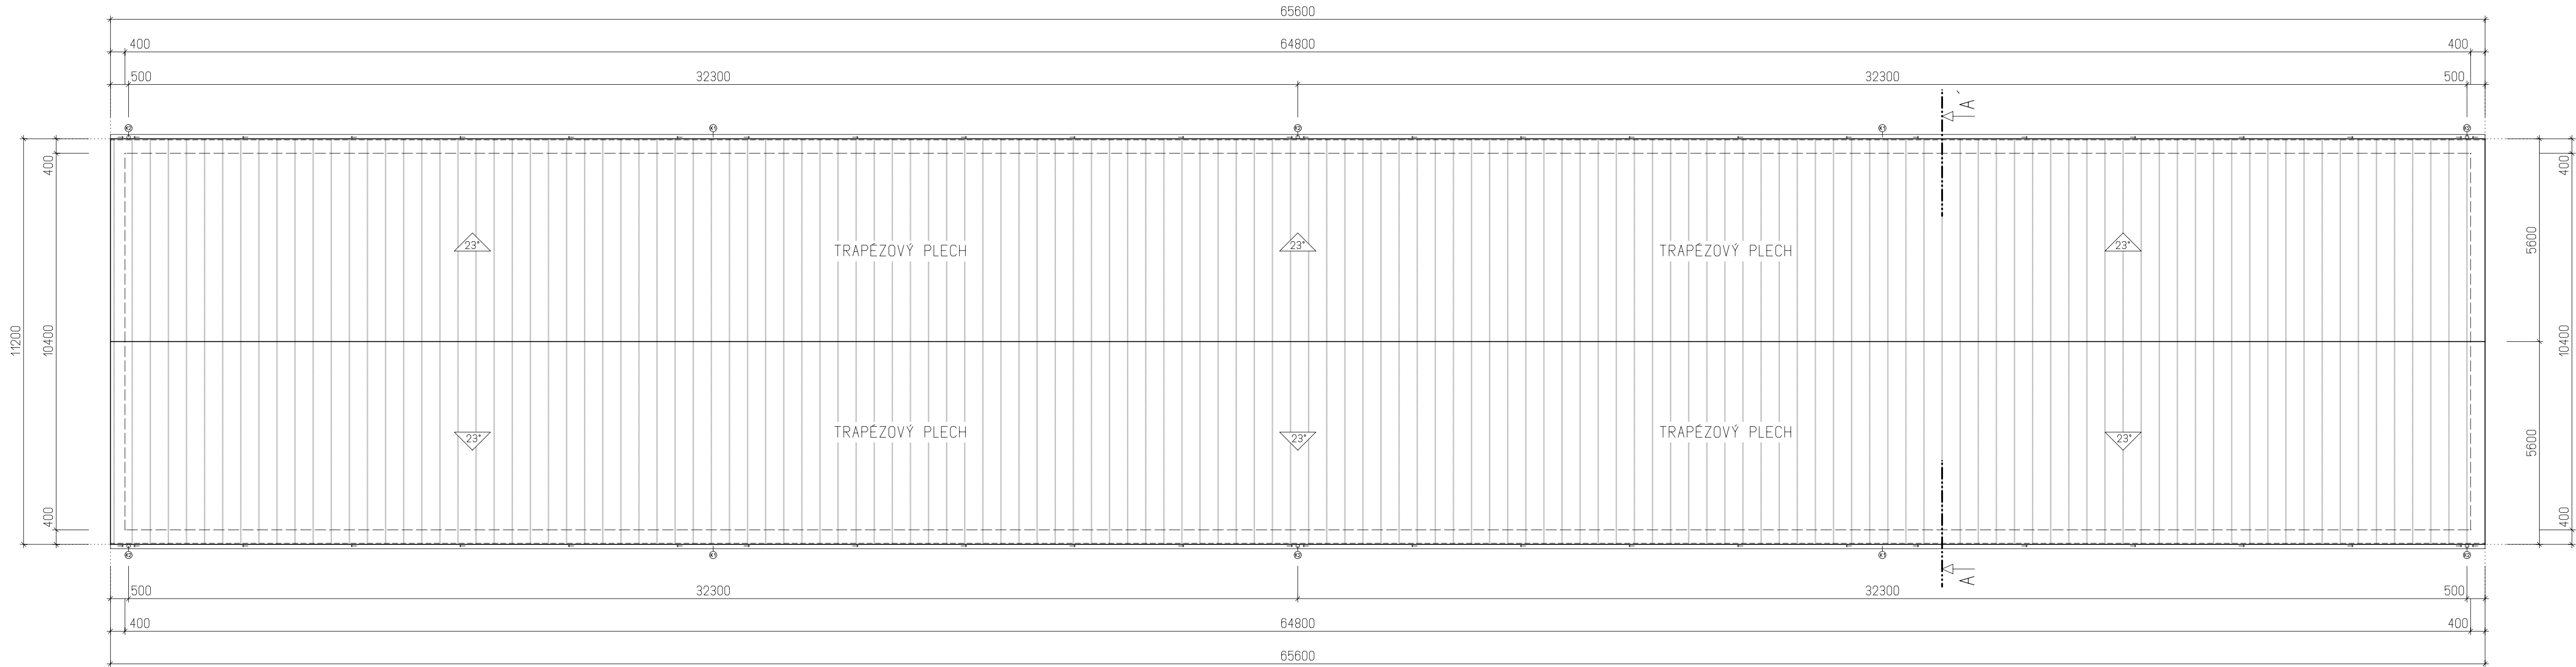

POZNÁMKA:

SKLON STRECHY: 23°
TYP STRECHY: SEDLOVÁ (OCEĽOVÉ STREŠNÉ VÄZNÍKY)
TYP KRYTINY: TRAPÉZOVÝ PLECH - 811,44m²
K1 POLKRUHOVÝ ODKVAPOVÝ ŽĽAB PRIEMERU 150mm
K2 ZVODOVÁ RÚRA PRIEMERU 100mm
PÔVODNÁ STREŠNÁ AZBESTOCEMENTOVÁ KRYTINA BUDE
DEMONTOVANÁ V CELKU CERTIFIKOVANOU FIRMOU A BUDE
ODOVZDANÁ NA URČENÚ SKLÁDKU NEBEZPEČNÝCH ODPADOV.

ZODP. PROJEKTANT	VYPRACOVAL	KRESLIL		
Ing. Arch. R. Hoferica	Daniel Kovačič	Zoltán Gógh		
OKRES: DUNAJSKÁ STREDA		MESTO-OBEČ: VRAKÚŇ		
INVESTOR: ARVUM, Poľnohospodárske družstvo, Körtvélyesská č.490/30, 930 25 Vrakúň			FORMÁT	4xA4
STAVBA:			DÁTUM	01/2023
			STUPEŇ PD	OSÚ
			Č. ZÁKAZKY	27/2023
			ARCH. ČÍSLO	27/2023
KAT. ÚZEMIE: VRAKÚŇ			MIERKA:	ČÍS. VÝKR.:
PARC. ČÍSLO: 460/36			1:100	A-1
OBSAH VÝKRESU:			PÔDORYS STRECHY, ZVISLÝ REZ A-A'	