


PÔDORYS STRECHY, M=1:100

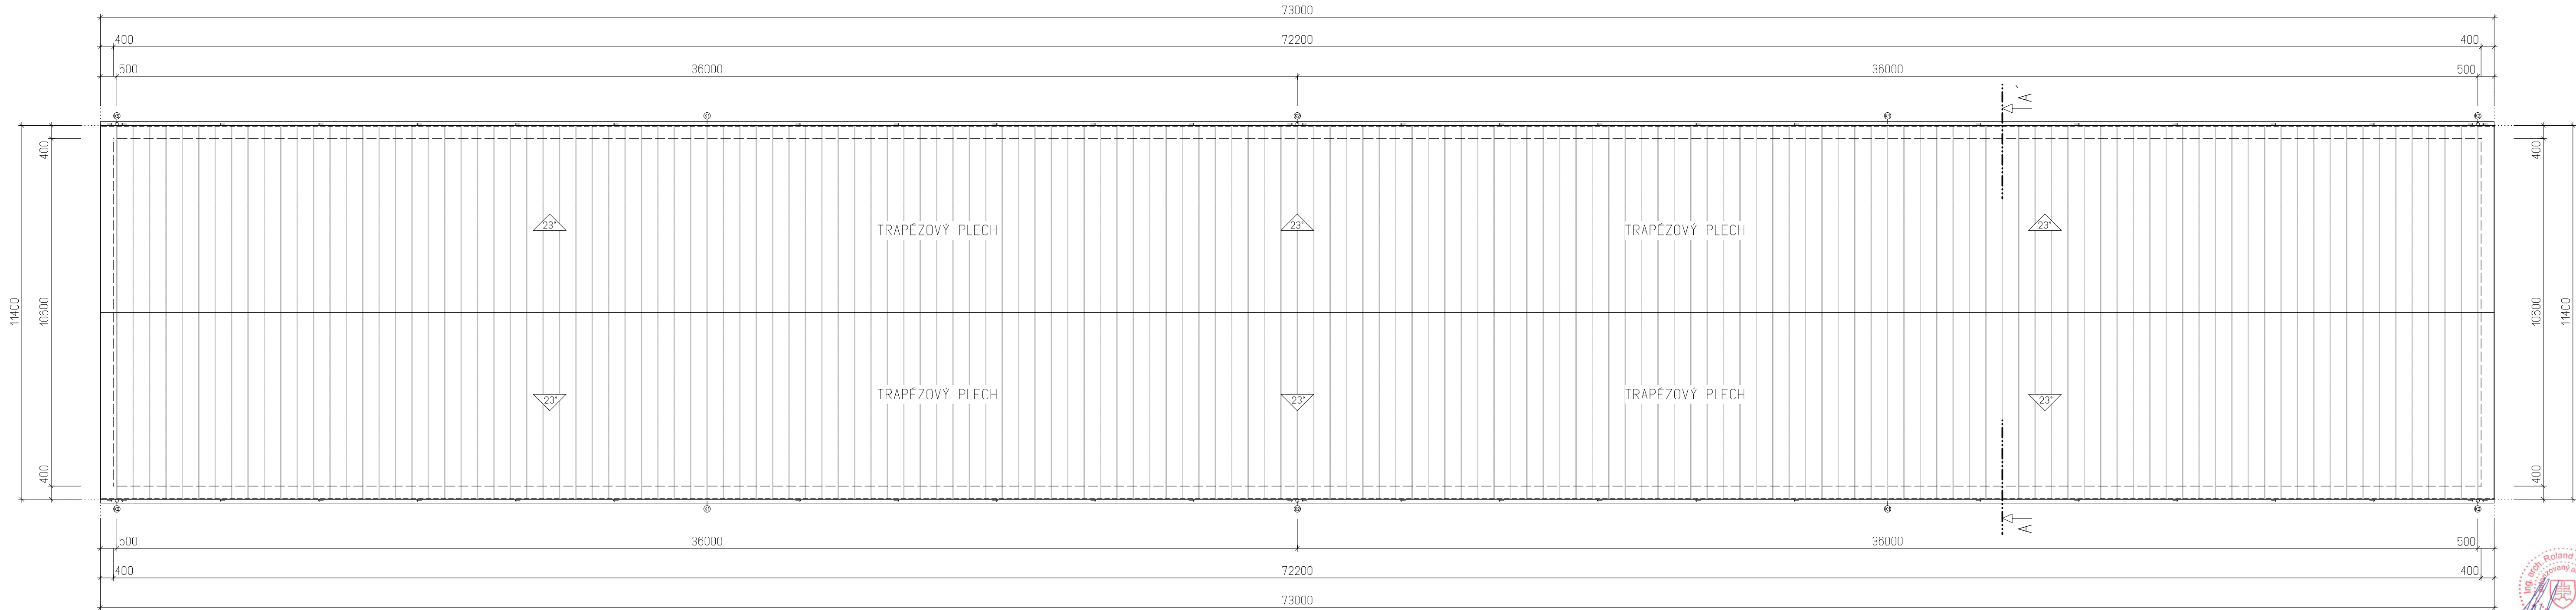

REZ A-A'



POZNÁMKA:

SKLON STRECHY: 23°
TYP STRECHY: SEDLOVÁ (OCEĽOVÉ STREŠNÉ VÁZNÍKY)
TYP KRYTINY: TRAPÉZOVÝ PLECH - 917,7m²
K1 POLKRUHOVÝ ODKVAPOVÝ ŽLÁB PRIEMERU 150mm
K2 ZVODOVÁ RÚRA PRIEMERU 100mm
PÔVODNÁ STREŠNÁ AZBESTOCEMENTOVÁ KRYTINA BUDE
DEMONTOVANÁ V CELKU CERTIFIKOVANOU FIRMOU A BUDE
ODOVZDANÁ NA URČENÚ SKLÁDKU NEBEZPEČNÝCH ODPADOV.

ZODP. PROJEKTANT Ing. Arch. R. Hoferica	VYPRACOVAL Daniel Kovačic	KRESLIL Zoltán Gógh	 DANIEL KOVAČIC PROJEKTOVANIE STAVIEB
OKRES: DUNAJSKÁ STREDA	MESTO-OBEC: VRÁKÚŇ		
INVESTOR: ARVUM, Poľnohospodárske družstvo, Körtvélyesská č.490/30, 930 25 Vrakúň			FORMÁT 4xA4
STAVBA:			DÁTUM 01/2023
SO-02 MAŠTAL-VOLNÉ USTAJNENIE			STUPEŇ PD OSÚ
KAT.ÚZEMIE: VRÁKÚŇ			Č.ZÁKAZKY 27/2023
OBSAH VÝKRESU:			ARCH.ČÍSLO 27/2023
PÔDORYS STRECHY, ZVISLÝ REZ A-A'			MIERKA: 1:100
			ČÍS.VÝKR.: A-1