
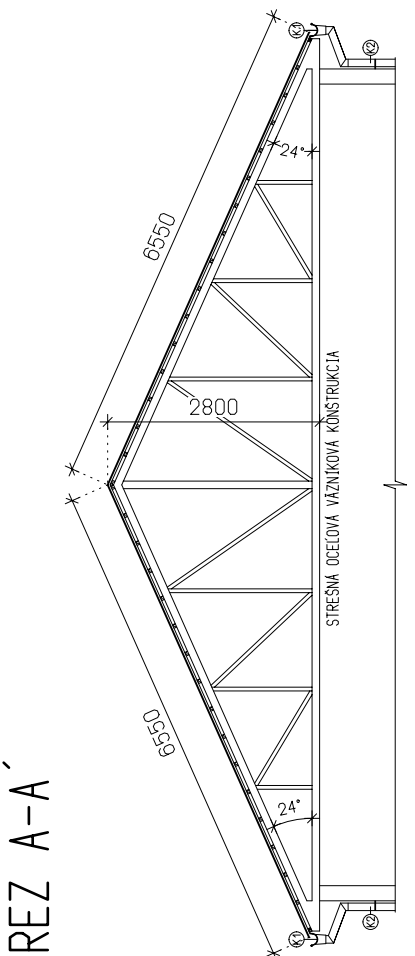


PÔDORYS STRECHY, M=1:100

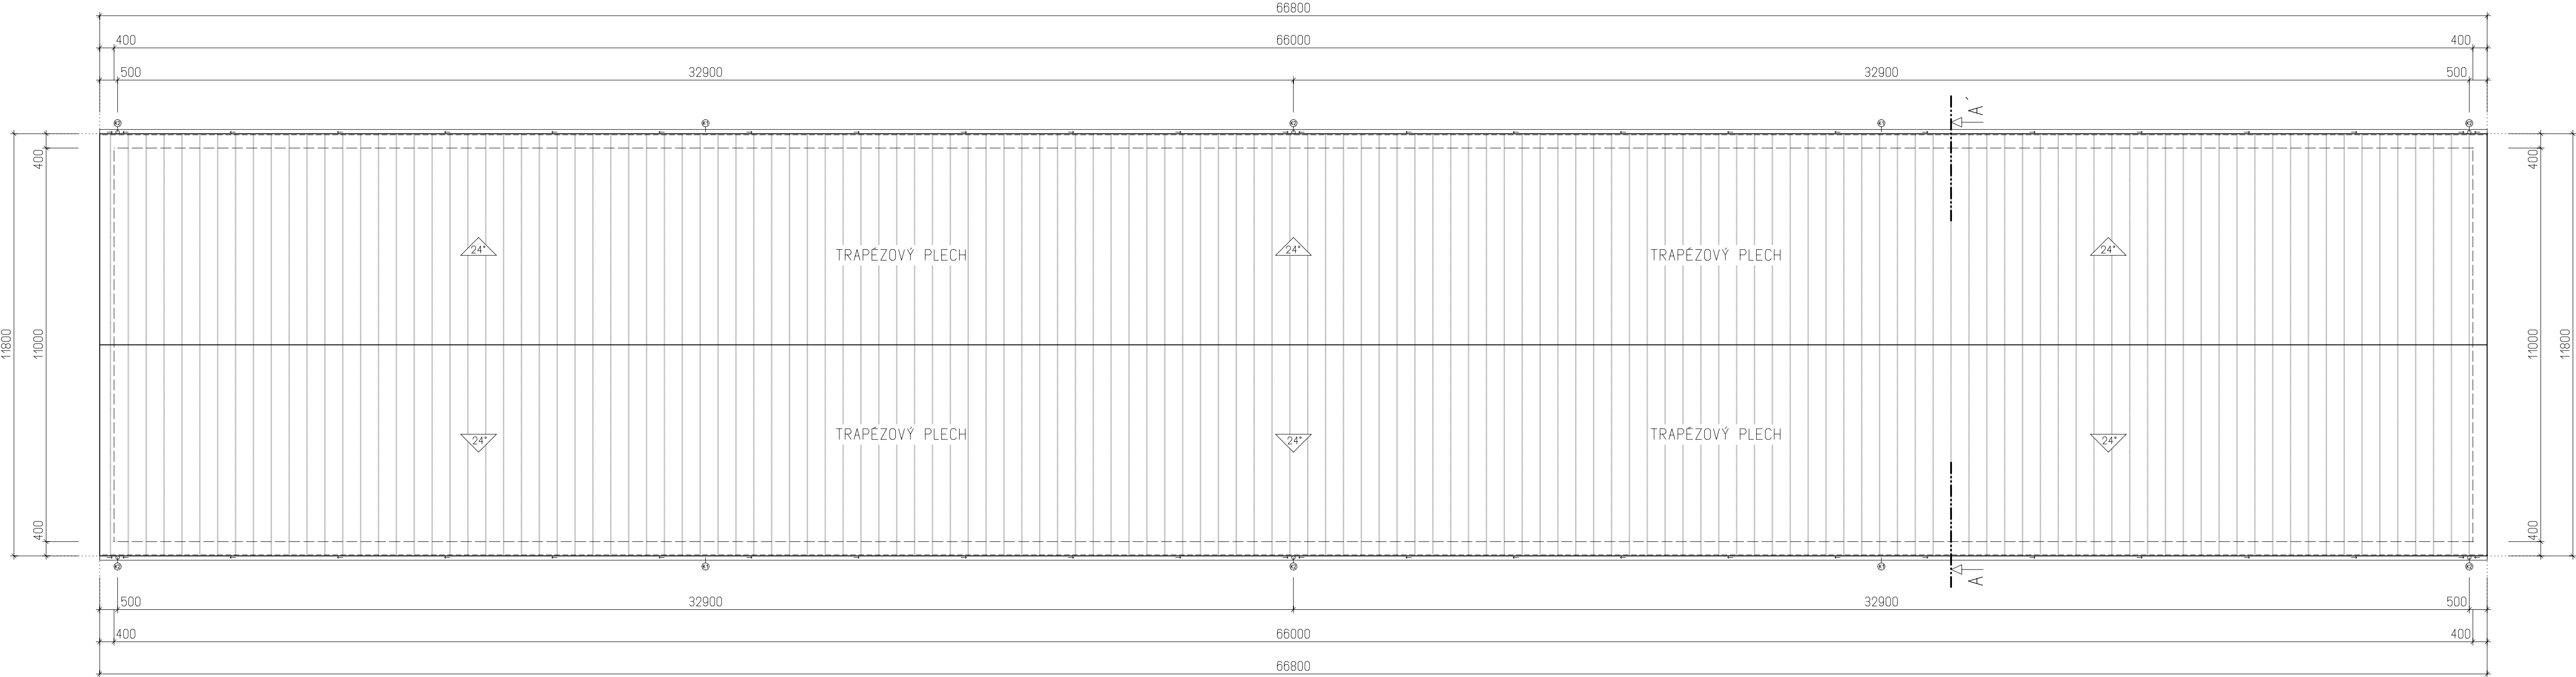

POZNÁMKA:

SKLON STRECHY: 24°
TYP STRECHY: SEDLOVÁ (OCEĽOVÉ STREŠNÉ VÁZNIKY)
TYP KRYTINY: TRAPÉZOVÝ PLECH - 875,27m²
Ⓚ1 POLKRUHOVÝ ODKVAPOVÝ ŽĽAB PRIEMERU 150mm
Ⓚ2 ZVODOVÁ RÚRA PRIEMERU 100mm
PŮVODNÁ STREŠNÁ AZBESTOCEMENTOVÁ KRYTINA BUDE
DEMONTOVANÁ V CELKU CERTIFIKOVANOU FIRMOU A BUDE
ODOVZDANÁ NA URČENÚ SKLÁDKU NEBEZPEČNÝCH ODPADOV.

ZODP. PROJEKTANT	VYPRACOVAL	KRESLIL		
Ing. Arch. R. Hoferica	Daniel Kovačic	Zoltán Gógh		
OKRES: DUNAJSKÁ STREDA		MESTO-OBEC: VRAKÚŇ		
INVESTOR: ARVUM, Poľnohospodárske družstvo, Körtvélyesská č.490/30, 930 25 Vrakúň			FORMÁT	4xA4
STAVBA: SO-03 MAŠTAL-KRAVÍN			DÁTUM	01/2023
			STUPEŇ PD	OSÚ
			Č. ZÁKAZKY	27/2023
			ARCH. ČÍSLO	27/2023
KAT. ÚZEMIE: VRAKÚŇ			MIERKA:	ČÍS. VÝKR.:
OBSAH VÝKRESU: PÔDORYS STRECHY, ZVISLÝ REZ A-A'			1:100	A-1

