Príloha k žiadosti č. 202308-EZ-0257-1

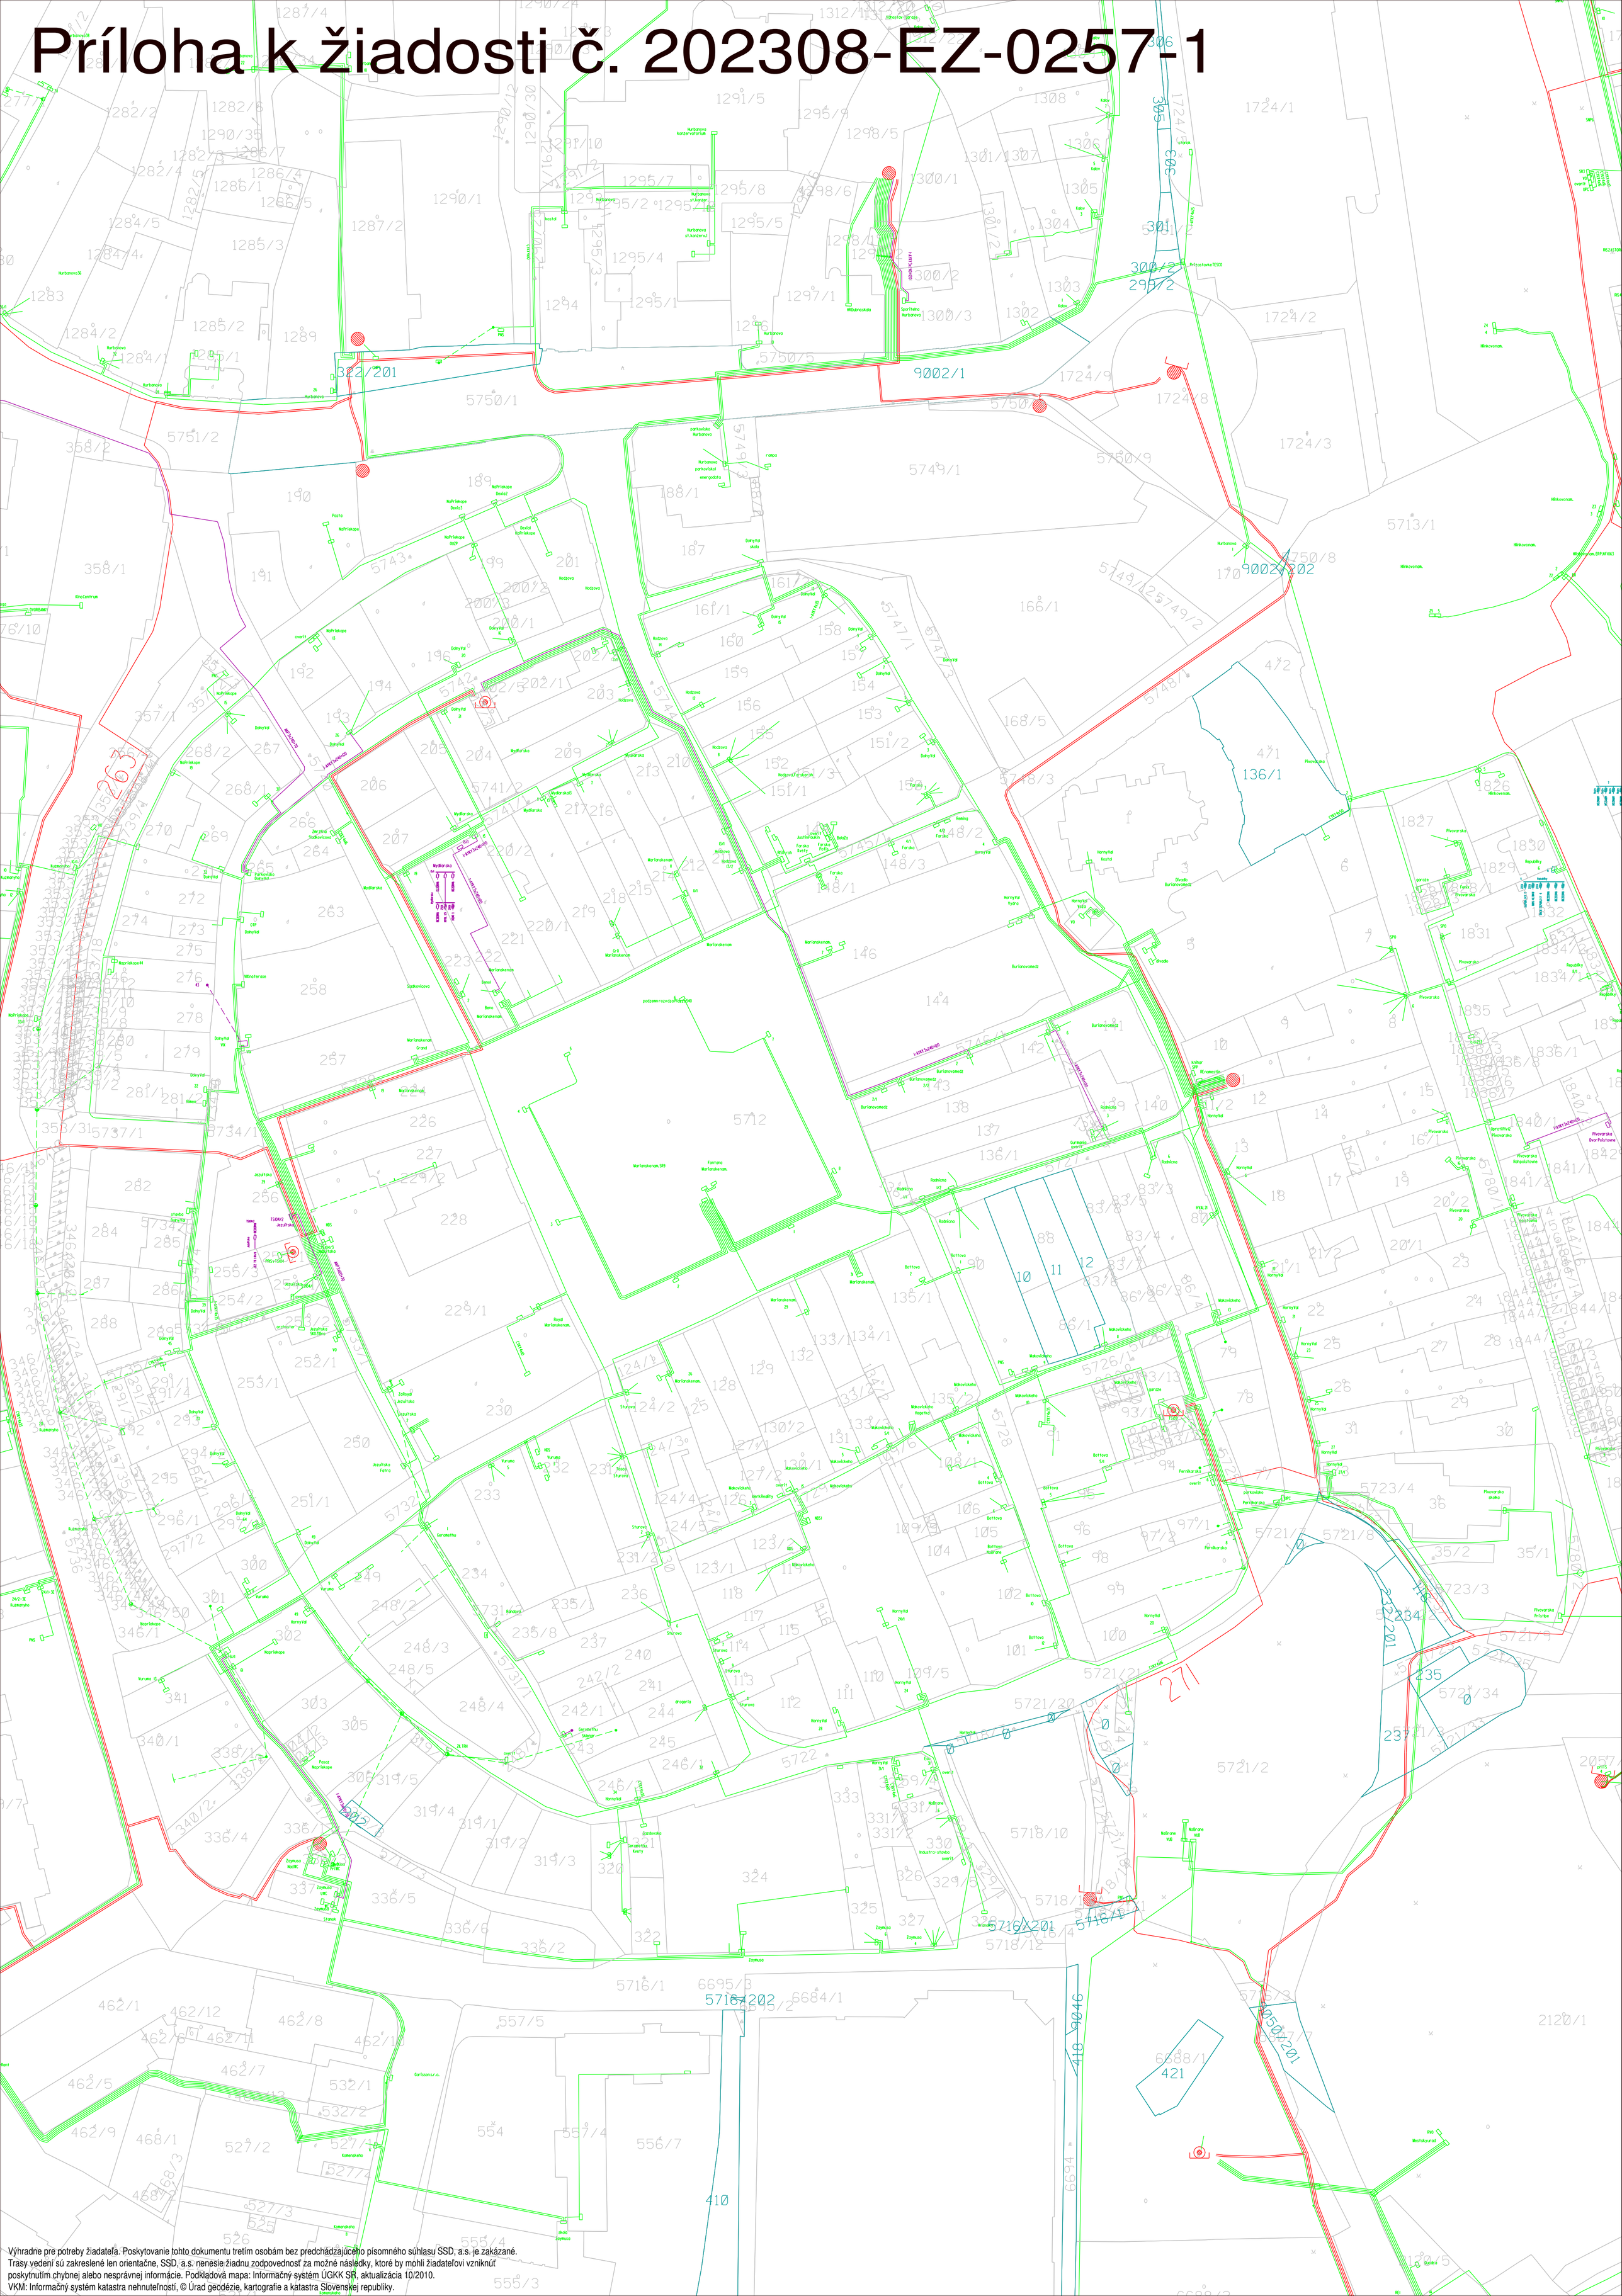

Výhradne pre potreby žiadateľa. Poskytovanie tohto dokumentu tretím osobám bez predchádzajúceho písomného súhlasu SSD, a.s. je zakázané.
Trasy vedení sú zakreslené len orientačne, SSD, a.s. nenesie žiadnu zodpovednosť za možné následky, ktoré by mohli žiadateľovi vzniknúť poskytnutím chybnej alebo nesprávnej informácie. Podkladová mapa: Informačný systém ÚGKK SR, aktualizácia 10/2010.
VKM: Informačný systém katastra nehnuteľností, © Úrad geodézie, kartografie a katastra Slovenskej republiky.