UPC BROADBAND SLOVAKIA, s.r.o.
Ševčenkova 36, 851 01 Bratislava
Tel.: 02 / 59 42 27 40

S vydaním SP pre danú stavbu súhlasíme,
za nasledovných podmienok:

1. U predmetnej stavby dôjde k styku so sieťou UPC podľa zákresu evid. č.: ..... 1812 / 2023
2. Pred zahájením stavby je potrebné zabezpečiť u UPC vytýčenie dodknutej siete
3. V ochranom pásme káblov 1 m na obidve strany vykonávať ručný výkop
4. V prípade obnaženia našich káblov zabezpečiť ich ochranu
5. Pred zásypom pozvať zástupcu UPC na obhliadku, či káble nie sú porušené
6. Zásyp káblov UPC vykonať predpísaným sypkým materiálom a položiť signalizačnú fóliu nad káblami
7. Križovanie so sieťou UPC je nutne realizovať popod sieť UPC
8. Toto vyjadrenie platí 1 rok

V Bratislave dňa 31.8.2023
Meno: Oravcová Podpis .....
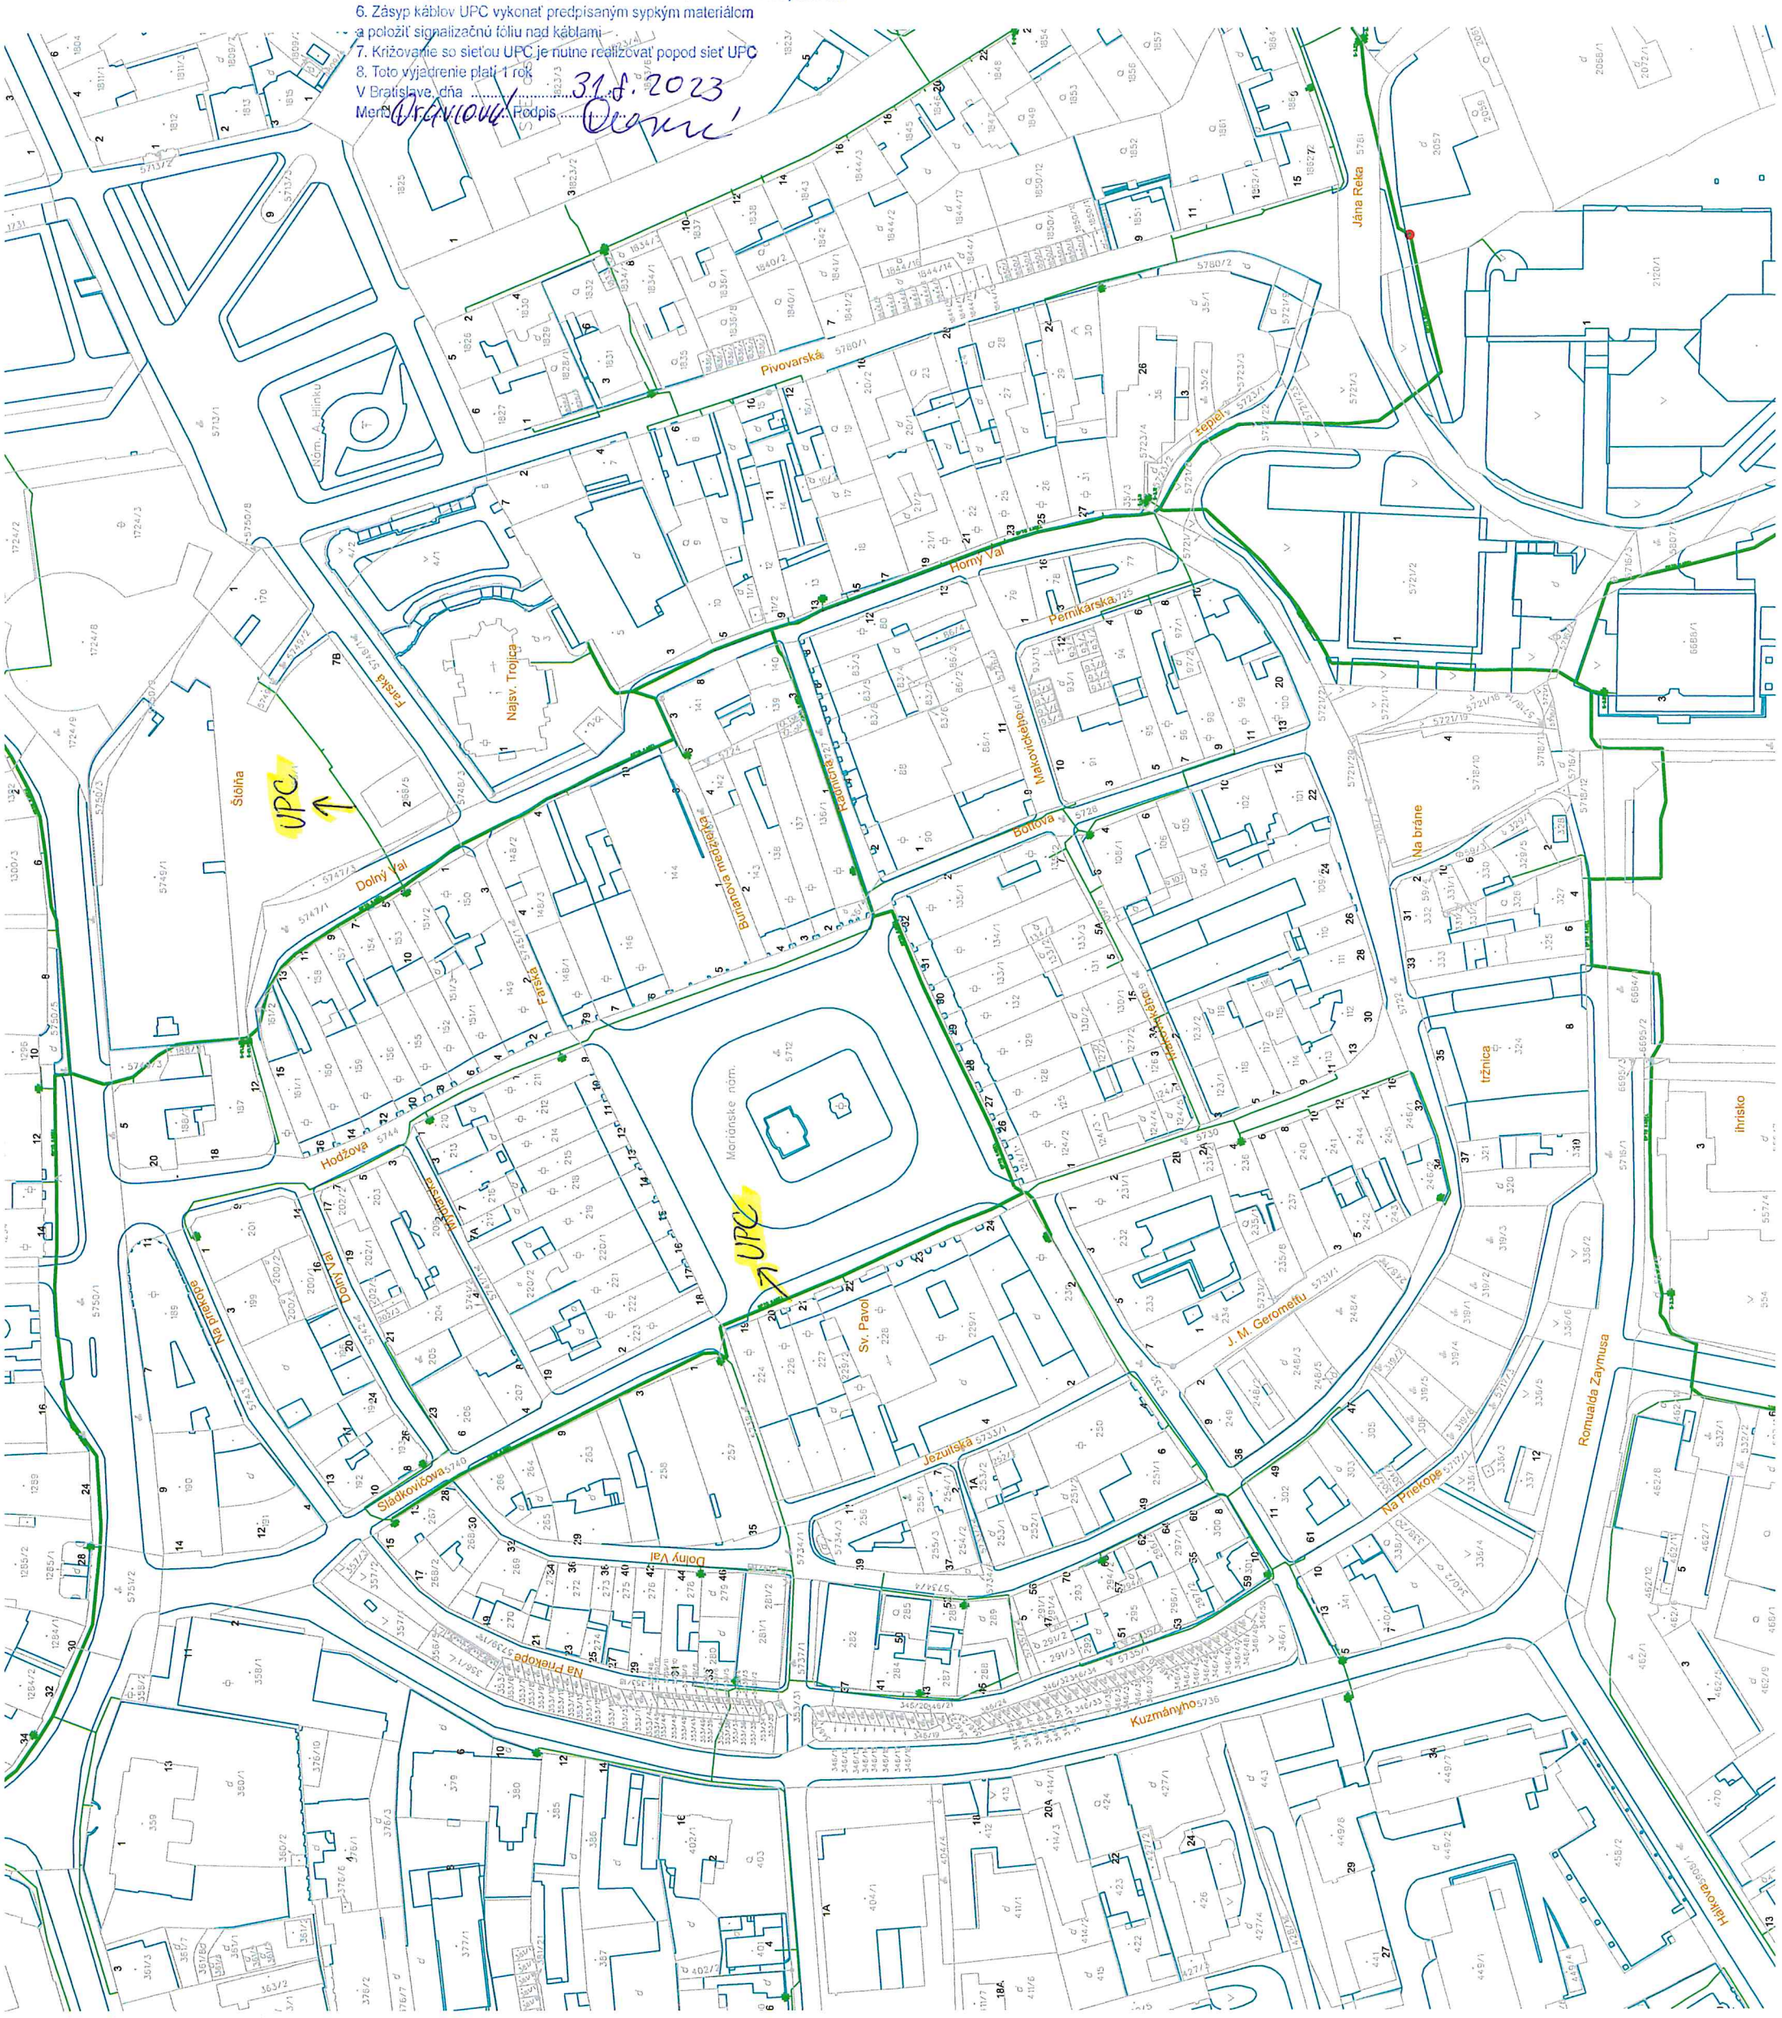
Rekonštrukcia Mariánskeho námestia a verej. priestranstiev MPR v Žiline