


SITUÁCIA
M = 1 : 1000

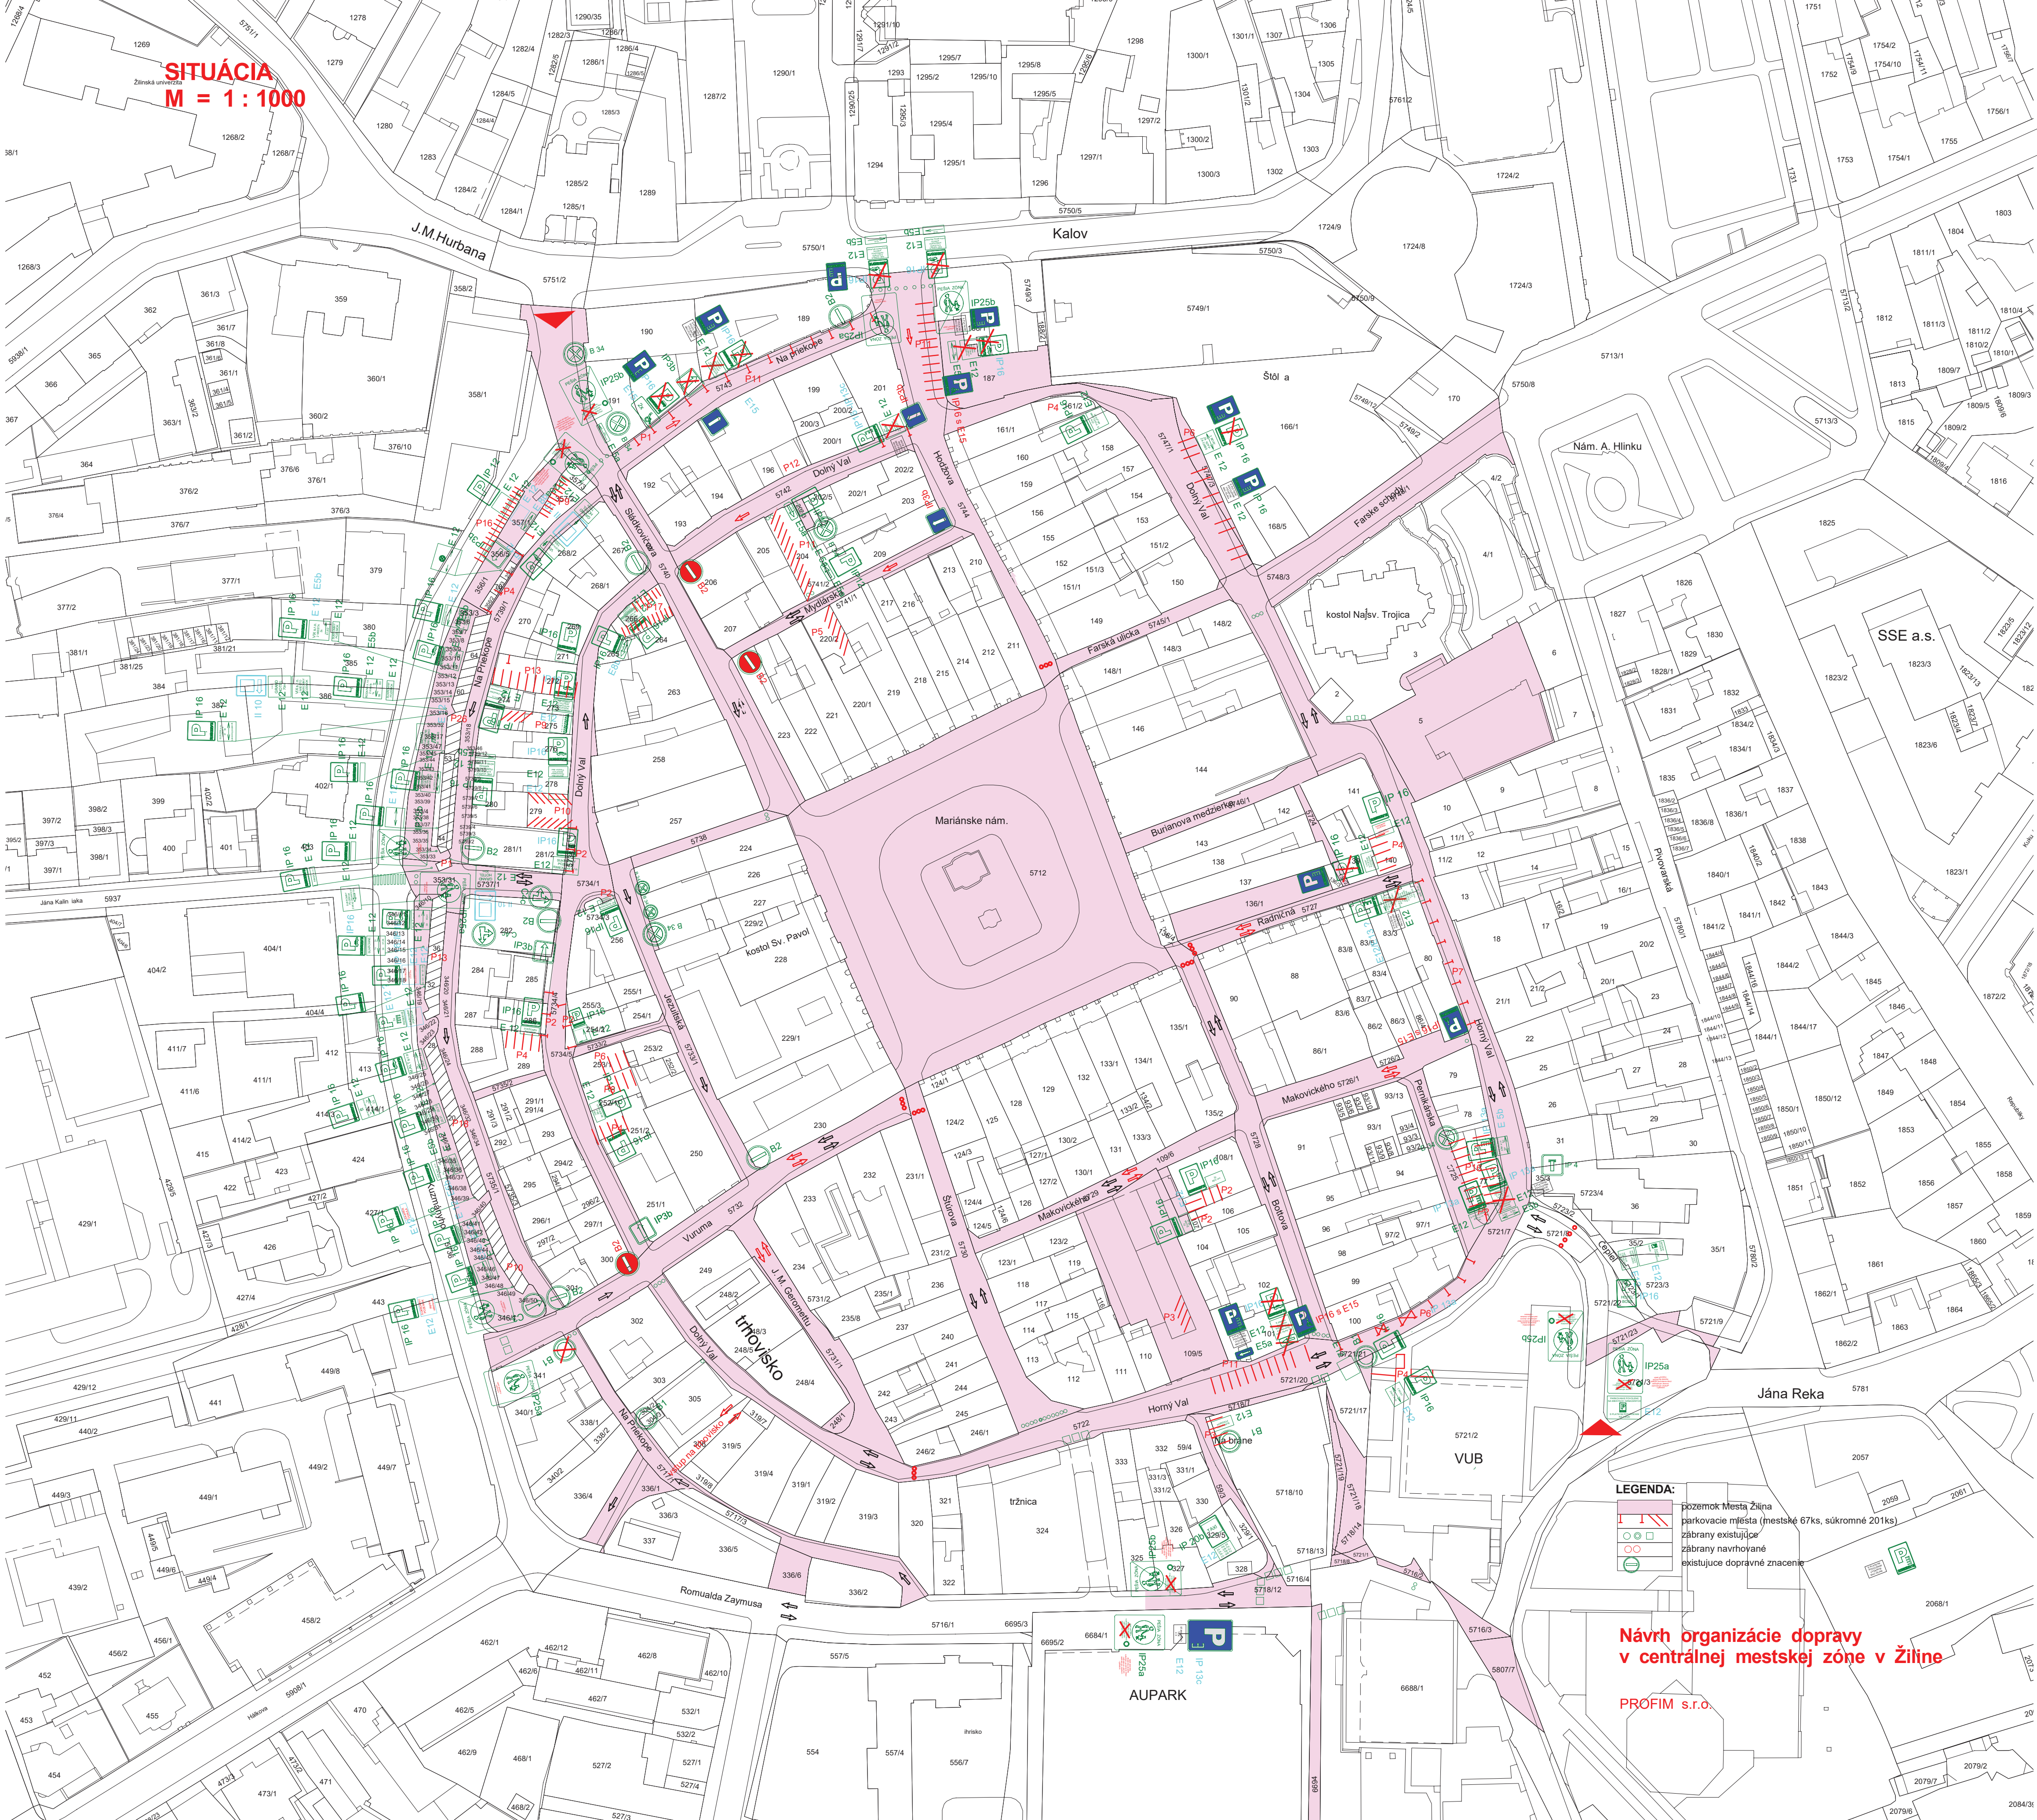

Návrh organizácie dopravy
v centrálnej mestskej zóne v Žiline

PROFIM s.r.o.