


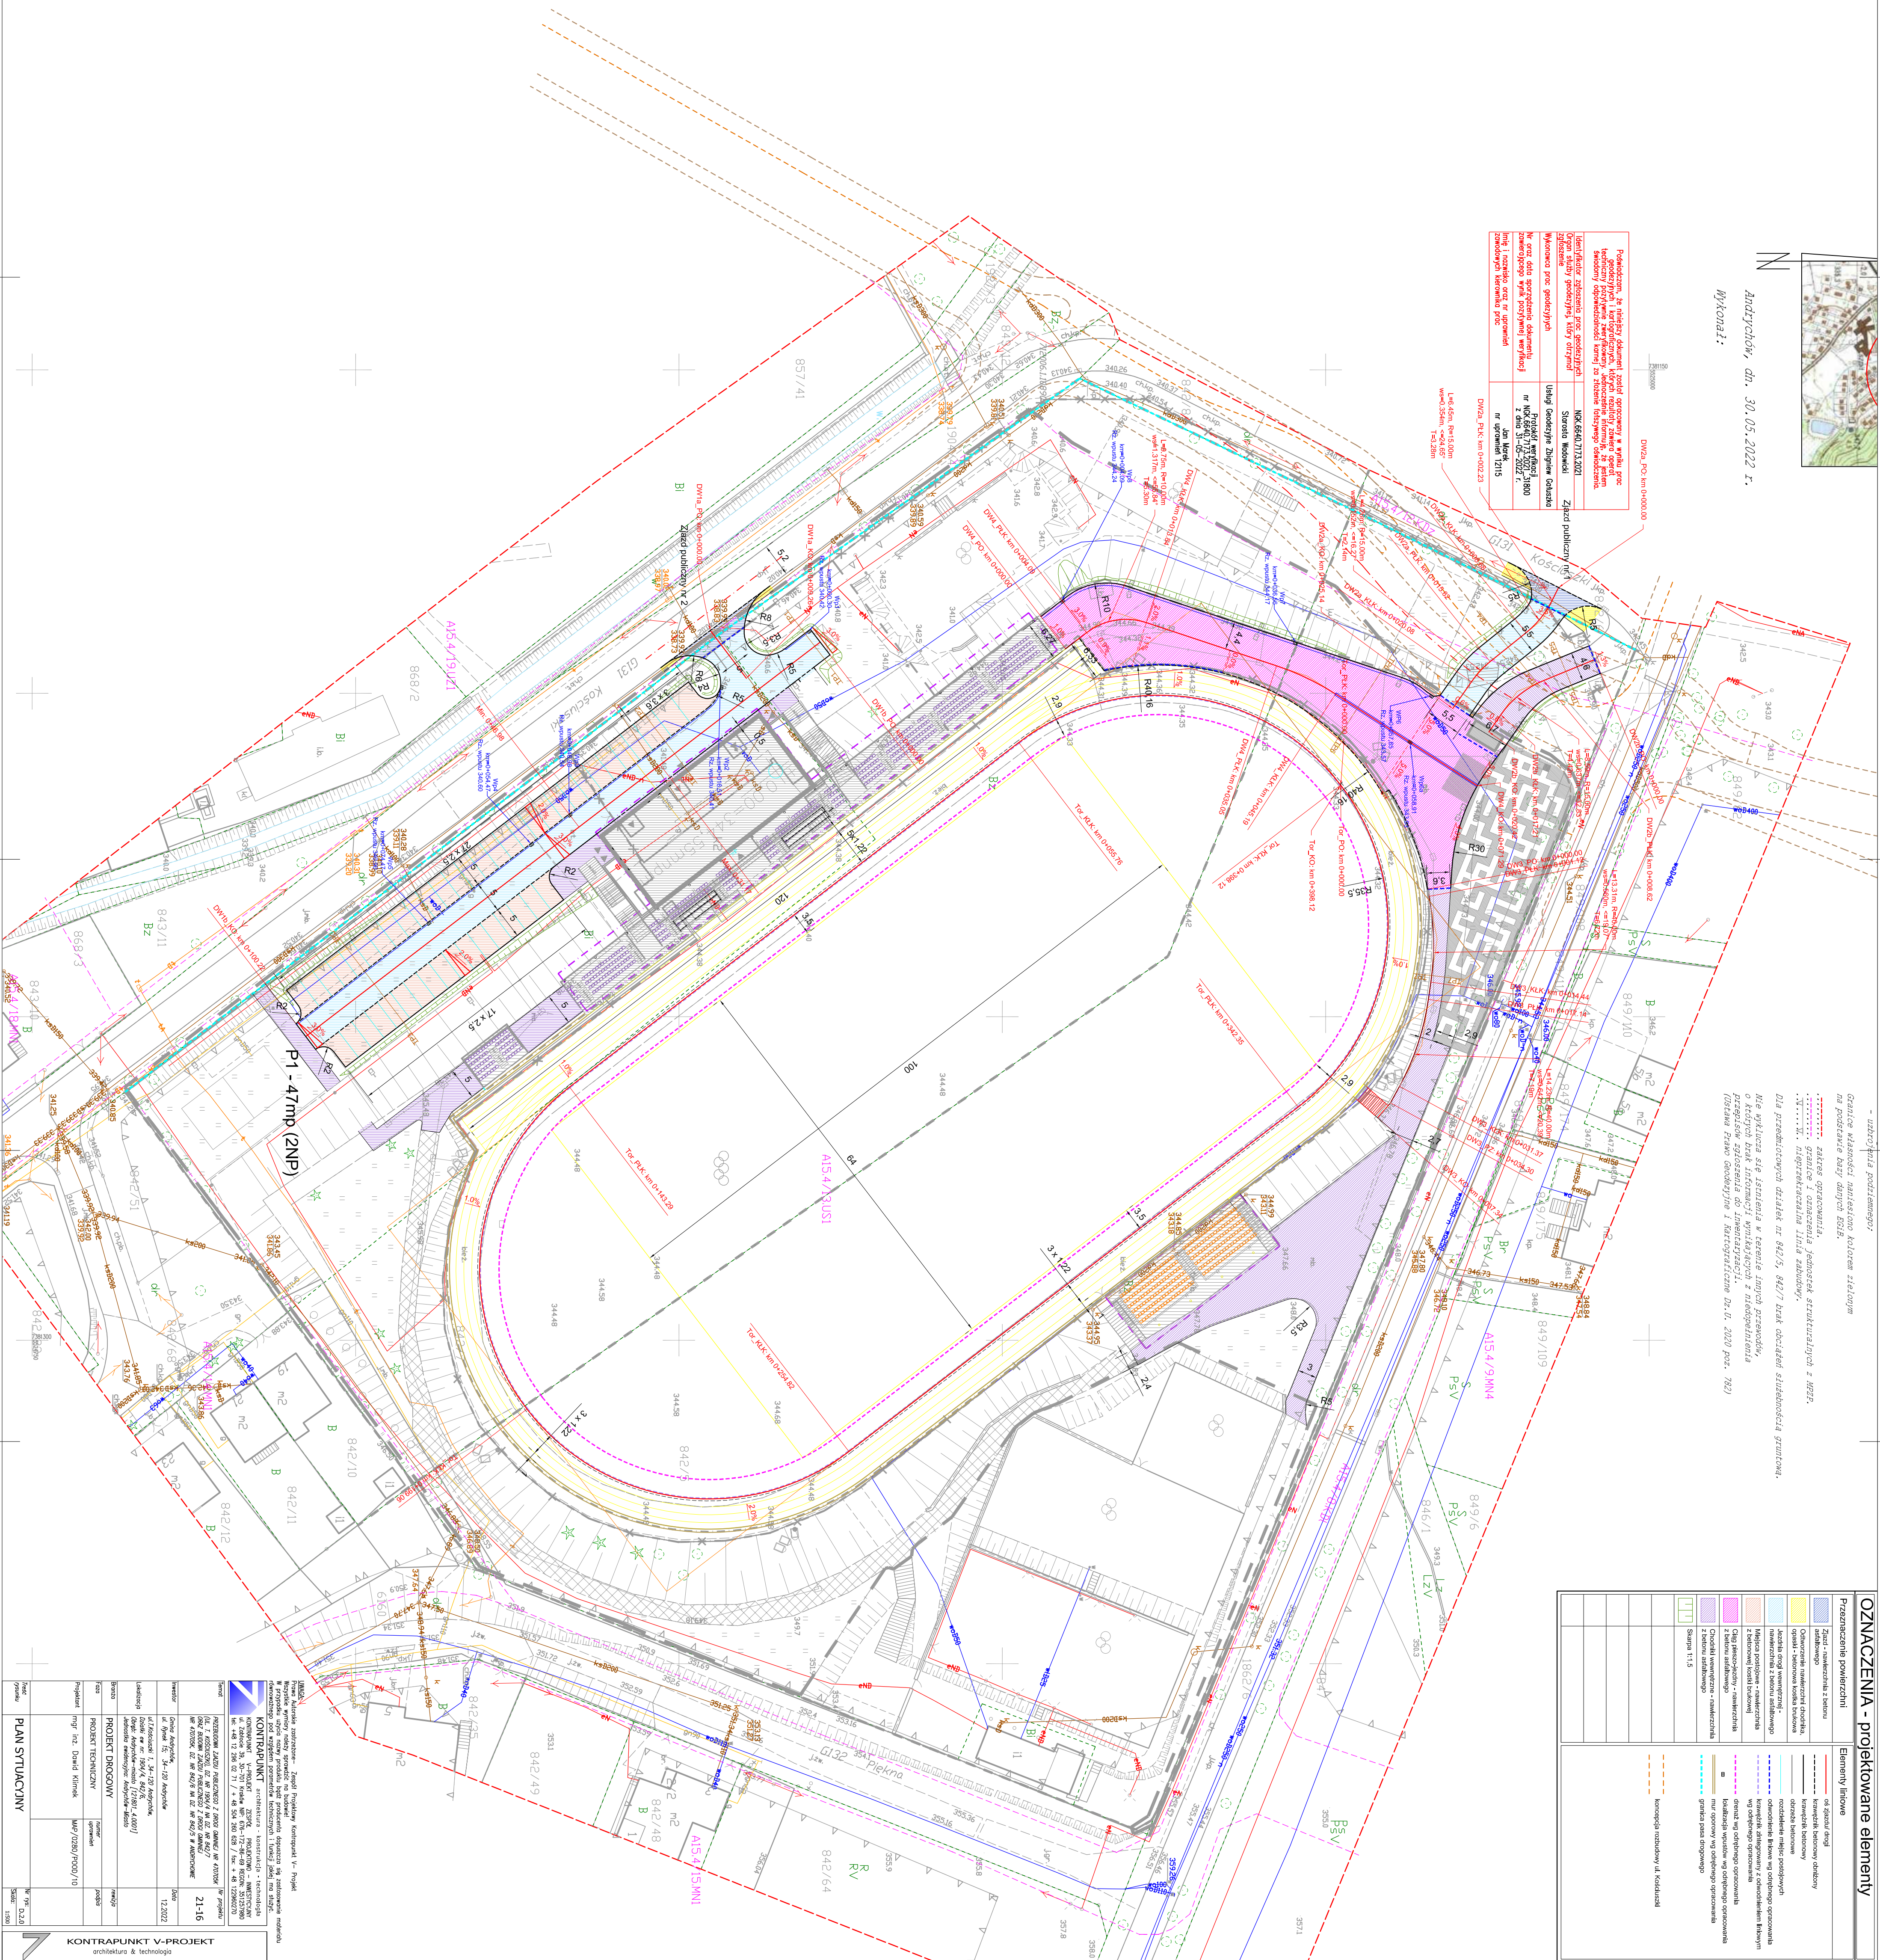





















Andrychów, dn. 30.05.2022 r

Wykonaf.

[illegible]

OZNACZENIA - projektowane elementy

| Przeznaczenie powierzenia | Elementy |
|---|--|

Prawa Autorstwa zastrzeżone - Zespół Projektowy Kontrapunkt V - Projekt Wszelkie wymiary należy sprawdzić na budowie!
W przypadku użycia nazwy produktu bądź producenta dopuszcza się za-

KONTRAPUNKT
architektura • konstrukcja • technologia

KONTRAPUNKT V-PROJEKT ZESPÓŁ PROJEKTOWO - INŻYNIERSKI

| | |
|-------|--|


| Investor | |
|---------------------------------------|--|
| Gmina Andrychów, | |
| ul Rynek 15, 34-120 Andrychów | |
| ul T. Kosciuszki 1, 34-120 Andrychów, | |

| | |
|------------|---|
|------------|---|

| | |
|--------------------|--------|
| PROJEKT DROGOWY | NUMER |
| PROJEKT TECHNICZNY | SYMBOL |

| | | |
|-------------|------------------------|------------------|
| Projektlant | mgr inż. Dawid Klimmek | MAP/0280/P00D/10 |
|-------------|------------------------|------------------|

|------|--------------------|
| | |

| | |
|----------|----------------------|
|----------|----------------------|