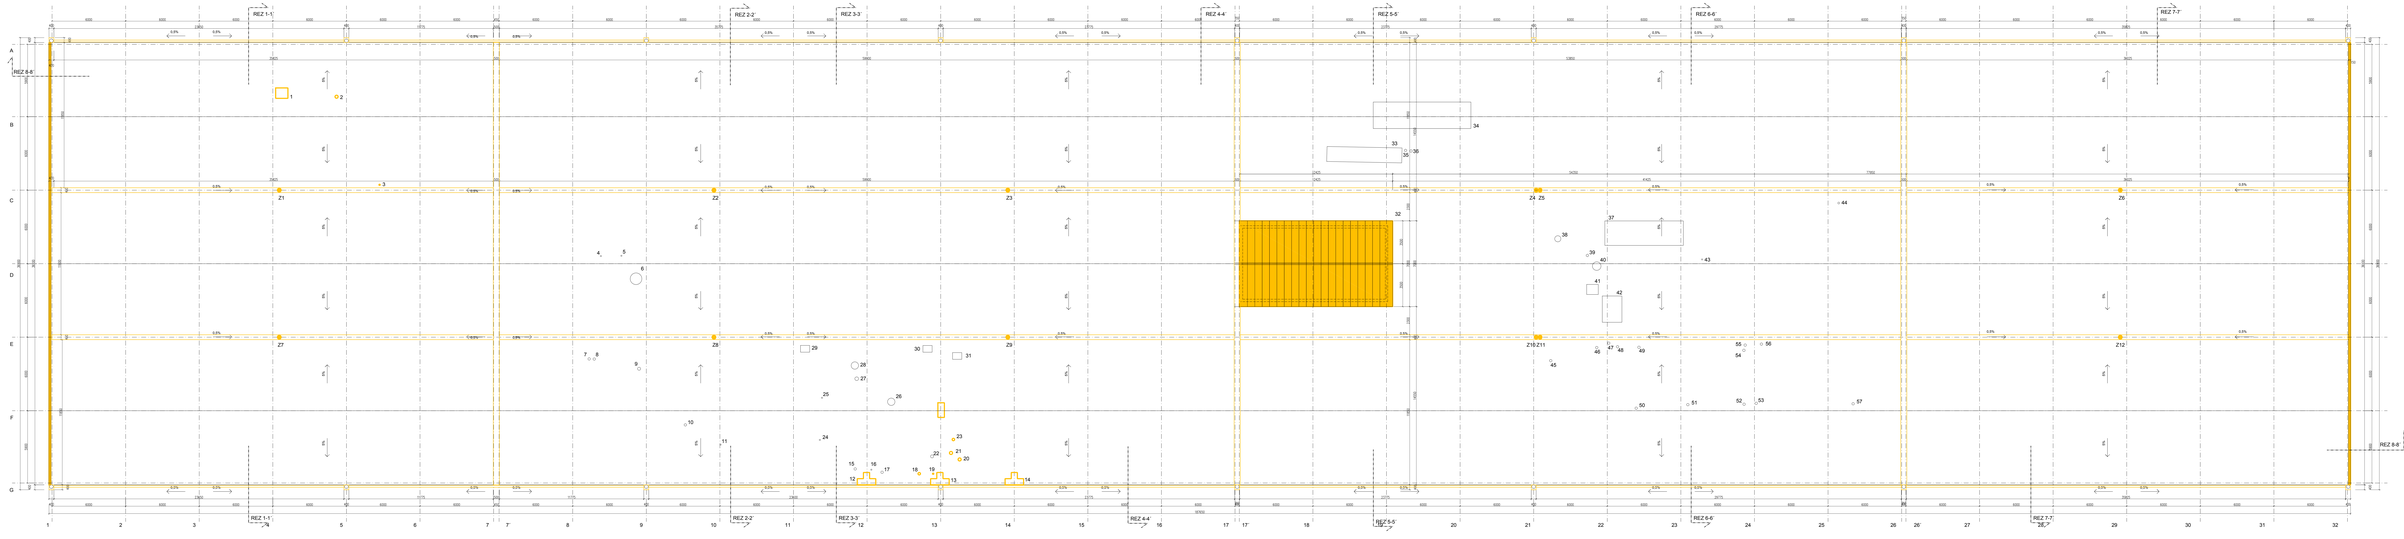


PREDMETOM BÚRACÍCH PRÁC SÚ NASLEDOVNÉ ČASTI STAVBY

STRECHA:
OPLECHOVANIA, DAŽĎOVÉ ŽĽABY A VPUSTE
DEMONTÁŽ EXISTUJÚCEHO BLESKOZVODU
MUROVANÉ ATIKY NA VYCHOVANEJ A ZĽAVNENEJ OBVODOVEJ STENE - 4,3 m3
BITUMÉNOVÁ STREŠNÁ KRYTINA HR. CCA 20mm - 802 m2
TEPELNÁ IZOLÁCIA STRECHY HR. CCA 300mm - 802 m2
EXISTUJÚCI STREŠNÝ SVETLÍK 12x6m OCELOVÝ S VÝPLŇOU DRÁTENÉ SKLO

OBVODOVÝ PLÁŠŤ:
DAŽĎOVÉ ŽĽABY
LOKÁLNE BOURANIE MURIVA V KOPLITE - 60m2
LOKÁLNE ČISTENIE PANELY V SPÁROCH HR 300mm – 2,61 m3
STĚNA Z PUR PANELOV – 22m2
SKLOBETÓNOVÉ STENY - 20m2

VÝPLNE OTVOROV:
OCELOVÉ OKNÁ S JEDNODUCHÝM ZASKLENÍM 5,5 x 0,75 m - 39 KS
DREVENNÉ OKNÁ S SVOJUTÍM ZASKLENÍM
OCELOVÉ BRÁNY

HORE UVEDENÉ VÝKAZY SÚ ORIENTAČNÉ (VŠETKY VÝKAZ OTVOROV)

LEGENDA

JESTVUJÚCE KONŠTRUKCIE
KONŠTRUKCIE BÚRANÉ
VÝPLNE OTVOROV BÚRANÉ

Zoznam nefunkčných prechodov zariadení cez strešnú rovinu

označenie	Typ/o prestupu	Ponechať po rekonštrukcii
1	kanál - odvod zvyšnej pary	nie
2	ploier - odvod zvyšnej pary	nie
3	kmeň - odvod zvyšnej pary	nie
4	kmeň - odvod zvyšnej pary	nie
5	konštrukcia vetra - betónová päta	nie
6	konštrukcia vetra - betónová päta	nie
7	vetrací otvor	nie
8	vetrací otvor	nie
9	vetrací otvor	nie
10	vetrací otvor	nie
11	vetrací otvor	nie
12	konštrukcia vetra - betónová päta	nie
13	konštrukcia - betónová päta	nie
14	svetlík Tatra Pak	nie
15		nie
16		nie
17		nie
18		nie
19		nie
20		nie
21		nie
22		nie
23		nie
24		nie
25		nie
26		nie
27		nie
28		nie
29		nie
30		nie
31		nie
32		nie
33		nie
34		nie
35		nie
36		nie
37		nie
38		nie
39		nie
40		nie
41		nie
42		nie
43		nie
44		nie
45		nie
46		nie
47		nie
48		nie
49		nie
50		nie
51		nie
52		nie
53		nie
54		nie
55		nie
56		nie
57		nie

POZNÁMKA:
Búracie práce môžu vykonávať výlučne zamestnanci s príslušným školením a oprávnením. Pri búracích prácach treba dodržať všetky nariadenia súvisiace s dodržaním poriadku v rámci BOZP. Pri búracích prácach je treba dbať na zvýšenú opatrnosť a dodržiavanie stavebných konštrukcií. Projektant upozorňuje že vzhľadom na akustickosť, že pôjde o búranie vo výške (na streche) a že odstraňovaní budú aj stenové konštrukcie vo výške 7m je investor povinný venovať zvýšenú pozornosť dohľadu na realizáciu firmu o obsah dodržiavania zákonom stanovených opatrení o hlučnosti dodržiavania BOZP.

Autori návrhu:	ING.ARCH. MIROSLAV MARKO, M.ARCH		
Spracoval:	Ing.arch. Zuzana Kováčová		
Zodp. projektant	Vypracovávkresli	H.I.P.	Kontroloval
ing.arch.M.Marko	Ing.arch.Kováčová	Ing.arch.M.Marko	ing.arch.M.Marko
Mierka: 1:100	Dátum: 07/2019	Mierka: 1:100	Mierka: 1:100
Investor:			

SMF MARKO
Bojnická 1, 949 05, Nitra, SR

Projekt č.:	002
Stupeň:	Prvotný
Okres:	Dunajská S.
Obec:	Dunajská S.
Dátum:	07/2019
Počet formát:	2/2A4
Mierka:	Pre: A+

Stavba: Zateplenie plošiarne nealkoholických nápojov
Budovateľská ul. 7, Dunajská Streda

Stavebný objekt:

Časť: C.1 Architektonicko-stavebné riešenie

Výkres: Búracie práce – Pôdorys strechy

1:100

05