

SCHÉMATICKÉ ZOBRAZENIE FRAGMENTU KONŠTRUKCIE (mm)

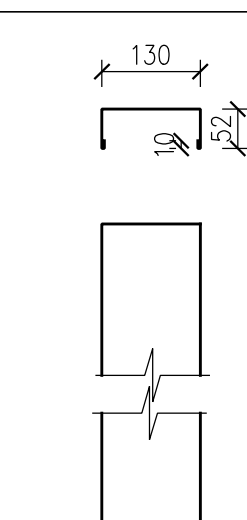


POPIS KONŠTRUKCIE	ROZVINUTÁ ŠÍRKA KONŠTRUKCIE (mm)	OZNAČ.	DĹŽKA (mm)	POČET (ks)	MATERIÁL ÚPRAVA POVRCHU
UKONČENIE STENOVÝCH IZOLAČNÝCH PANELOV	260	K-001	5725	20	POZINK
		K-002	5470	51	
		K-003	5980	92	
		K-004	5780	2	
		K-018	2990	2	
		K-019	2200	2	
		K-021	2730	1	
		K-022	2800	3	
		K-025	2380	1	
		K-026	4000	1	
		K-043	6160	4	
		K-048	2470	1	
		K-049	1370	1	
		K-050	1600	3	
		K-051	2700	3	
		K-072	6240	3	
		K-073	4440	1	
		K-074	2100	2	
		K-075	1150	1	
		K-076	550	1	
		K-078	400	4	
		K-082	1550	2	
		K-083	2300	3	
		K-086	960	1	
		K-087	4410	1	
		K-089	4000	1	
		K-090	1450	1	
		K-093	6220	10	
		K-094	3650	1	
		K-095	245	1	
		K-097	2230	3	

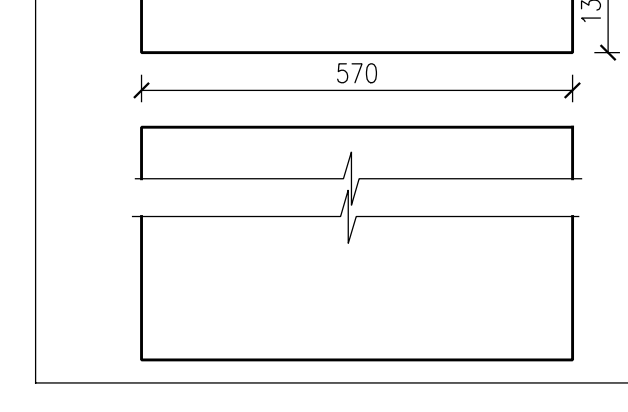


POPIS KONŠTRUKCIE	ROZVINUTÁ ŠÍRKA KONŠTRUKCIE (mm)	OZNAČ.	DĹŽKA (mm)	POČET (ks)	MATERIÁL ÚPRAVA POVRCHU
OPLECHOVANIE TEPELNEJ IZOLÁCIE ŽB STĹPOV	900	K-005	6050	11	POZINK
		K-020	3100	1	
		K-056	6180	8	


SCHÉMATICKÉ ZOBRAZENIE FRAGMENTU KONŠTRUKCIE (mm)

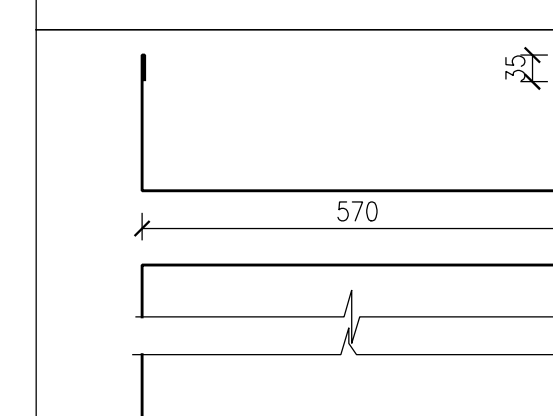

POPIS KONŠTRUKCIE	ROZVINUTÁ ŠÍRKA KONŠTRUKCIE (mm)	OZNAČ.	DĹŽKA (mm)	POČET (ks)	MATERIÁL ÚPRAVA POVRCHU
OPLECHOVANIE TEPELNEJ IZOLÁCIE ŽB STĹPOV	2800	K-036	6280	30	POZINK

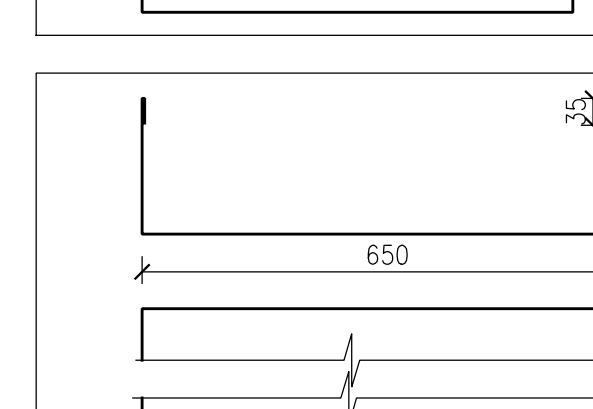


POPIS KONŠTRUKCIE	ROZVINUTÁ ŠÍRKA KONŠTRUKCIE (mm)	OZNAČ.	DĹŽKA (mm)	POČET (ks)	MATERIÁL ÚPRAVA POVRCHU
OPLECHOVANIE TEPELNEJ IZOLÁCIE ŽB STĹPOV	1080	K-042	6050	2	POZINK

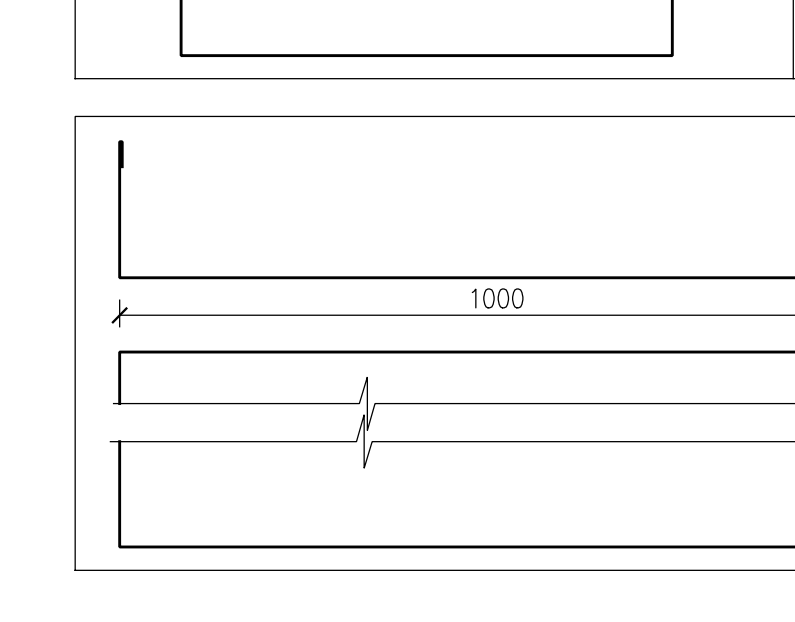


ROZVINUTÁ ŠÍRKA KONŠTRUKCIE (mm)	OZNAČ.	DĹŽKA (mm)	POČET (ks)	MATERIÁL ÚPRAVA POVRCHU
1430	K-046	6050	1	POZINK

OPLECHOVANIE TEPELNEJ IZOLÁCIE ŽB STĹPOV

SCHÉMATICKÉ ZOBRAZENIE FRAGMENTU KONŠTRUKCIE (mm)

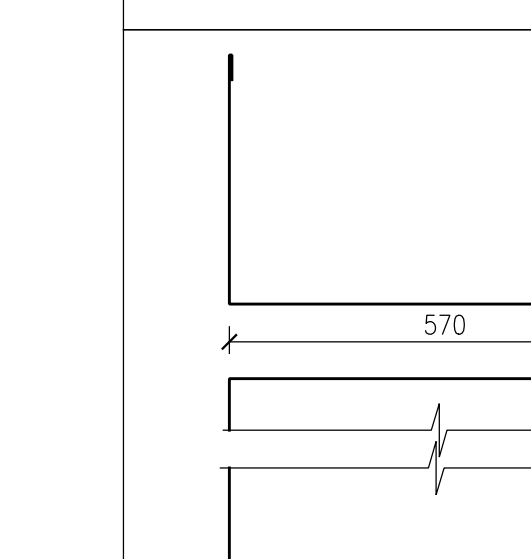


POPIS KONŠTRUKCIE	ROZVINUTÁ ŠÍRKA KONŠTRUKCIE (mm)	OZNAČ.	DĹŽKA (mm)	POČET (ks)	MATERIÁL ÚPRAVA POVRCHU
OPLECHOVANIE TEPELNEJ IZOLÁCIE ŽB STĹPOV	1300	K-063	2400	2	POZINK
		K-067	6180	4	

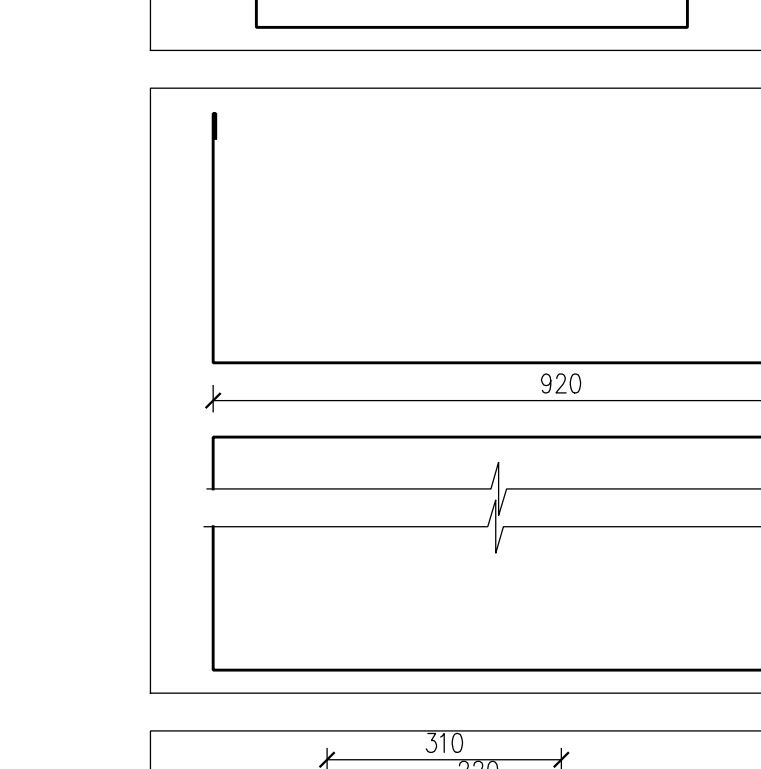


ROZVINUTÁ ŠÍRKA KONŠTRUKCIE (mm)	OZNAČ.	DĹŽKA (mm)	POČET (ks)	MATERIÁL ÚPRAVA POVRCHU
1650	K-064	2400	1	POZINK

OPLECHOVANIE TEPELNEJ IZOLÁCIE ŽB STĹPOV

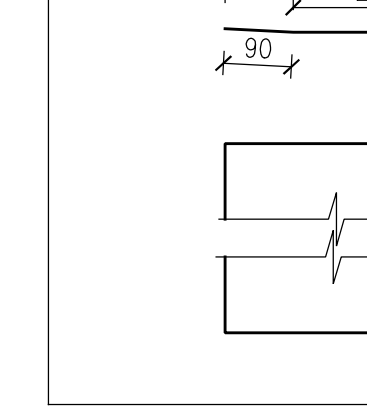


POPIS KONŠTRUKCIE	ROZVINUTÁ ŠÍRKA KONŠTRUKCIE (mm)	OZNAČ.	DĹŽKA (mm)	POČET (ks)	MATERIÁL ÚPRAVA POVRCHU
OPLECHOVANIE TEPELNEJ IZOLÁCIE NA ÚROVNI STRECHY	390	K-006	6700	1	POZINK
		K-007	6000	2	
		K-008	5800	1	
		K-028	6640	1	
		K-030	6000	2	
		K-033	6300	1	


SCHÉMATICKÉ ZOBRAZENIE FRAGMENTU KONŠTRUKCIE (mm)

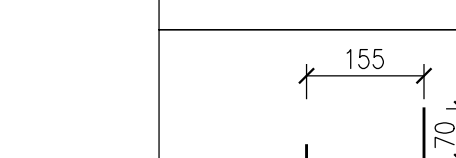


POPIS KONŠTRUKCIE	ROZVINUTÁ ŠÍRKA KONŠTRUKCIE (mm)	OZNAČ.	DĹŽKA (mm)	POČET (ks)	MATERIÁL ÚPRAVA POVRCHU
OPLECHOVANIE TEPELNEJ IZOLÁCIE NA ÚROVNI SOKLA	260	K-009	6700	1	POZINK
		K-010	6000	1	
		K-011	6050	1	
		K-012	6060	1	
		K-015	3190	1	
		K-016	8000	1	
		K-027	6900	1	
		K-029	2550	1	
		K-031	1200	2	
		K-032	6300	1	
		K-035	5725	1	
		K-038	2840	1	
		K-041	5450	3	
		K-045	5380	1	
		K-053	6230	2	
		K-054	6000	3	
		K-055	1200	2	
		K-099	9230	1	
		K-100	14350	1	
		K-101	7430	1	

 

POPIS KONŠTRUKCIE	ROZVINUTÁ ŠÍRKA KONŠTRUKCIE (mm)	OZNAČ.	DĹŽKA (mm)	POČET (ks)	MATERIÁL ÚPRAVA POVRCHU
HORNÉ OPLECHOVANIE TEPELNEJ IZOLÁCIE VÝBUCHOVEJ STENY	260	K-013	6200	1	POZINK
		K-014	6350	1	

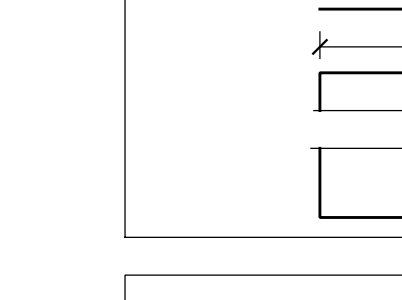


POPIS KONŠTRUKCIE	ROZVINUTÁ ŠÍRKA KONŠTRUKCIE (mm)	OZNAČ.	DĹŽKA (mm)	POČET (ks)	MATERIÁL ÚPRAVA POVRCHU
HORNÉ OPLECHOVANIE TEPELNEJ IZOLÁCIE OSTENIA OKNA	490	K-017	5400	18	POZINK

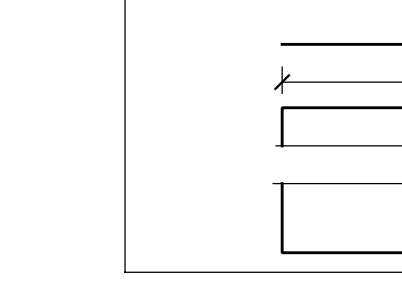


POPIS KONŠTRUKCIE	ROZVINUTÁ ŠÍRKA KONŠTRUKCIE (mm)	OZNAČ.	DĹŽKA (mm)	POČET (ks)	MATERIÁL ÚPRAVA POVRCHU
HORNÉ OPLECHOVANIE TEPELNEJ IZOLÁCIE OSTENIA OKNA	540	K-034	5725	1	POZINK
		K-037	5980	1	
		K-040	5450	3	
		K-044	5380	1	


SCHÉMATICKÉ ZOBRAZENIE FRAGMENTU KONŠTRUKCIE (mm)

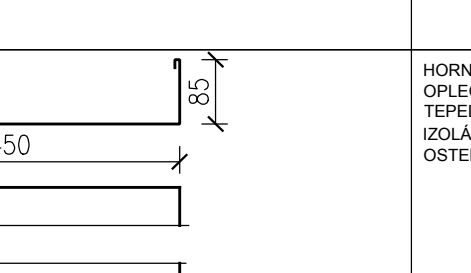


POPIS KONŠTRUKCIE	ROZVINUTÁ ŠÍRKA KONŠTRUKCIE (mm)	OZNAČ.	DĹŽKA (mm)	POČET (ks)	MATERIÁL ÚPRAVA POVRCHU
HORNÉ OPLECHOVANIE TEPELNEJ IZOLÁCIE OSTENIA OKNA	555	K-062	5430	9	POZINK

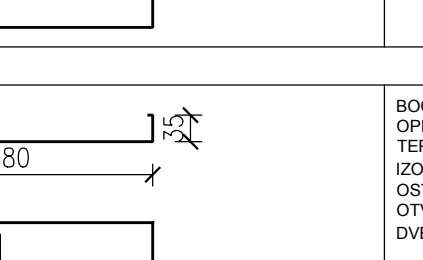


POPIS KONŠTRUKCIE	ROZVINUTÁ ŠÍRKA KONŠTRUKCIE (mm)	OZNAČ.	DĹŽKA (mm)	POČET (ks)	MATERIÁL ÚPRAVA POVRCHU
BOČNÉ OPLECHOVANIE TEPELNEJ IZOLÁCIE OSTENIA OTVORU DVERÍ/BRÁNY	470	K-023	2650	1	POZINK
		K-052	2700	2	

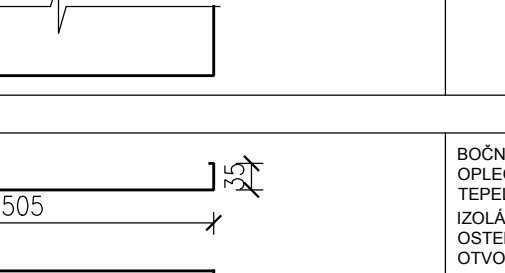

POPIS KONŠTRUKCIE	ROZVINUTÁ ŠÍRKA KONŠTRUKCIE (mm)	OZNAČ.	DĹŽKA (mm)	POČET (ks)	MATERIÁL ÚPRAVA POVRCHU
BOČNÉ OPLECHOVANIE TEPELNEJ IZOLÁCIE OSTENIA OTVORU DVERÍ/BRÁNY	590	K-024	2650	1	POZINK
		K-088	3280	1	

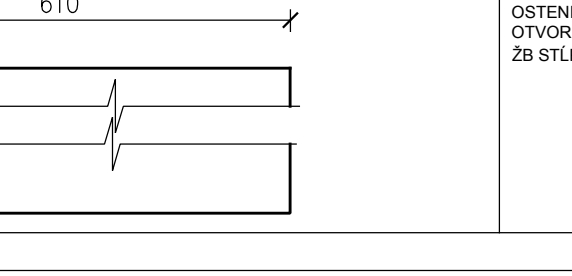


POPIS KONŠTRUKCIE	ROZVINUTÁ ŠÍRKA KONŠTRUKCIE (mm)	OZNAČ.	DĹŽKA (mm)	POČET (ks)	MATERIÁL ÚPRAVA POVRCHU
OPLECHOVANIE TEPELNEJ IZOLÁCIE OSTENIA OTVORU A ŽB STĹPU	700	K-077	700	11	POZINK

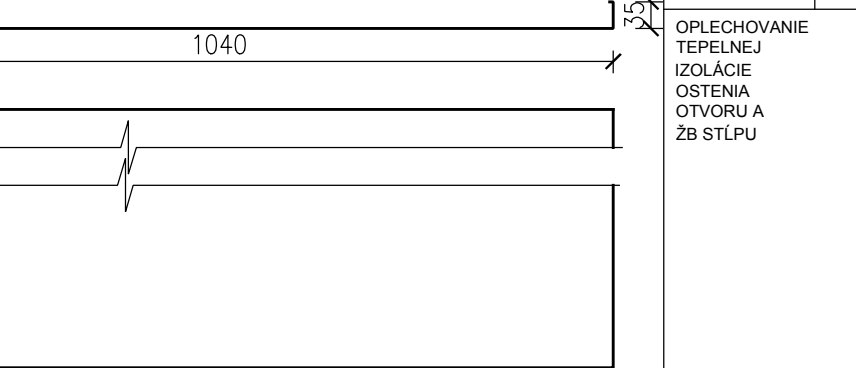


ROZVINUTÁ ŠÍRKA KONŠTRUKCIE (mm)	OZNAČ.	DĹŽKA (mm)	POČET (ks)	MATERIÁL ÚPRAVA POVRCHU
1130	K-077	700	1	POZINK

OPLECHOVANIE TEPELNEJ IZOLÁCIE OSTENIA OTVORU A ŽB STĹPU


SCHÉMATICKÉ ZOBRAZENIE FRAGMENTU KONŠTRUKCIE (mm)

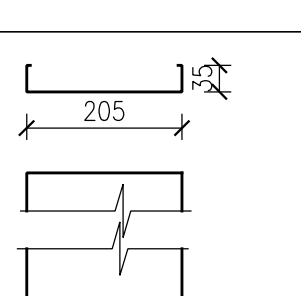


POPIS KONŠTRUKCIE	ROZVINUTÁ ŠÍRKA KONŠTRUKCIE (mm)	OZNAČ.	DĹŽKA (mm)	POČET (ks)	MATERIÁL ÚPRAVA POVRCHU
OPLECHOVANIE TEPELNEJ IZOLÁCIE BOČNÉHO OSTENIA OKIEN	295	K-047	1700	21	POZINK

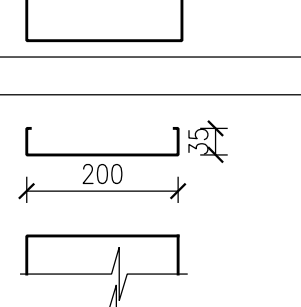

POPIS KONŠTRUKCIE	ROZVINUTÁ ŠÍRKA KONŠTRUKCIE (mm)	OZNAČ.	DĹŽKA (mm)	POČET (ks)	MATERIÁL ÚPRAVA POVRCHU
OPLECHOVANIE TEPELNEJ IZOLÁCIE BOČNÉHO OSTENIA OKIEN	290	K-057	4380	2	POZINK
		K-058	700	6	
		K-060	110	16	

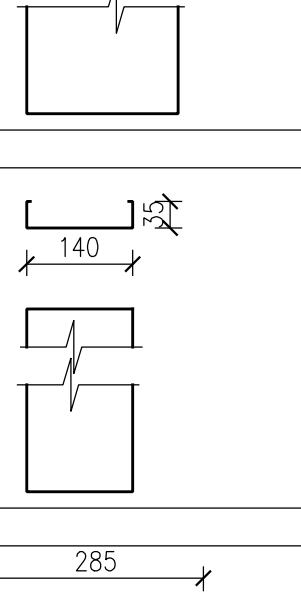


POPIS KONŠTRUKCIE	ROZVINUTÁ ŠÍRKA KONŠTRUKCIE (mm)	OZNAČ.	DĹŽKA (mm)	POČET (ks)	MATERIÁL ÚPRAVA POVRCHU
OPLECHOVANIE TEPELNEJ IZOLÁCIE BOČNÉHO OSTENIA OKIEN	230	K-059	700	24	POZINK

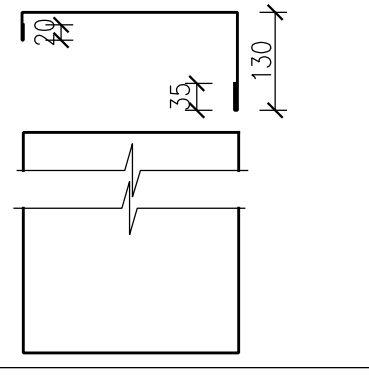


POPIS KONŠTRUKCIE	ROZVINUTÁ ŠÍRKA KONŠTRUKCIE (mm)	OZNAČ.	DĹŽKA (mm)	POČET (ks)	MATERIÁL ÚPRAVA POVRCHU
OPLECHOVANIE TEPELNEJ IZOLÁCIE BOČNÉHO OSTENIA PRI BRÁNE	470	K-061	4085	1	POZINK


SCHÉMATICKÉ ZOBRAZENIE FRAGMENTU KONŠTRUKCIE (mm)

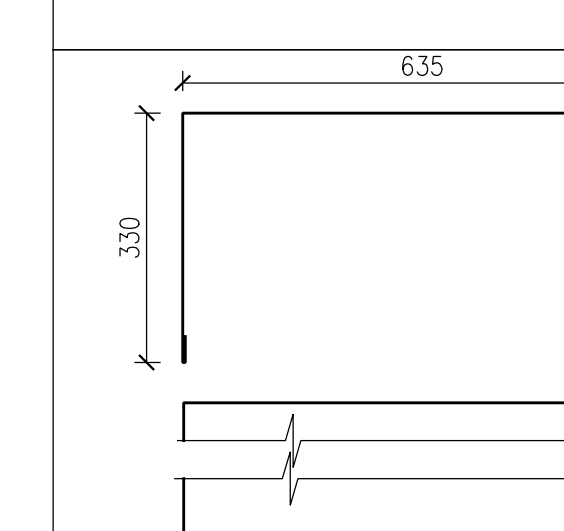


POPIS KONŠTRUKCIE	ROZVINUTÁ ŠÍRKA KONŠTRUKCIE (mm)	OZNAČ.	DĹŽKA (mm)	POČET (ks)	MATERIÁL ÚPRAVA POVRCHU
OPLECHOVANIE TEPELNEJ IZOLÁCIE ŽB STĹPA	1035	K-065	4085	1	POZINK

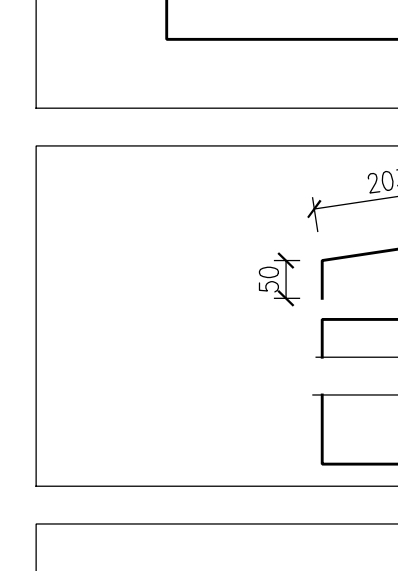

POPIS KONŠTRUKCIE	ROZVINUTÁ ŠÍRKA KONŠTRUKCIE (mm)	OZNAČ.	DĹŽKA (mm)	POČET (ks)	MATERIÁL ÚPRAVA POVRCHU
HORNÉ OPLECHOVANIE STENOVÉHO PANELU PRI EXISTUJÚCOM PARAPETE	310	K-066	5430	4	POZINK
		K-068	5465	1	

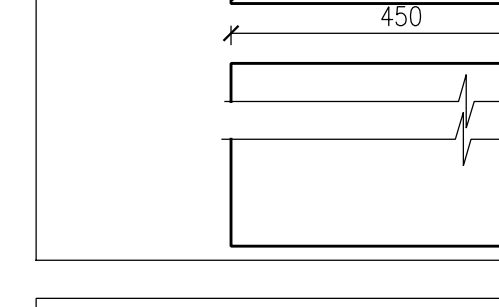


POPIS KONŠTRUKCIE	ROZVINUTÁ ŠÍRKA KONŠTRUKCIE (mm)	OZNAČ.	DĹŽKA (mm)	POČET (ks)	MATERIÁL ÚPRAVA POVRCHU
BOČNÉ OPLECHOVANIE TEPELNEJ IZOLÁCIE	620	K-069	900	1	POZINK
		K-070	5400	1	

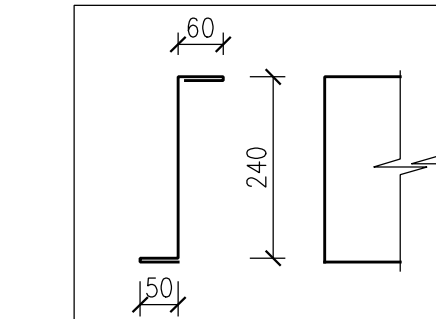


POPIS KONŠTRUKCIE	ROZVINUTÁ ŠÍRKA KONŠTRUKCIE (mm)	OZNAČ.	DĹŽKA (mm)	POČET (ks)	MATERIÁL ÚPRAVA POVRCHU
BOČNÉ OPLECHOVANIE TEPELNEJ IZOLÁCIE	460	K-080	5425	2	POZINK
		K-081	850	1	

SCHÉMATICKÉ ZOBRAZENIE FRAGMENTU KONŠTRUKCIE (mm)

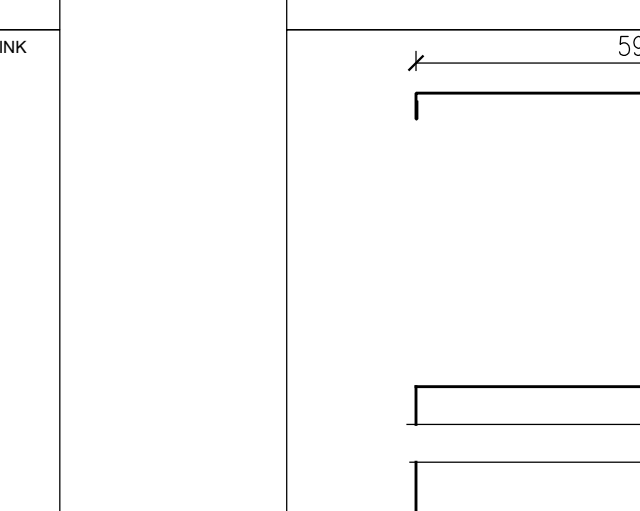


POPIS KONŠTRUKCIE	ROZVINUTÁ ŠÍRKA KONŠTRUKCIE (mm)	OZNAČ.	DĹŽKA (mm)	POČET (ks)	MATERIÁL ÚPRAVA POVRCHU
OPLECHOVANIE TEPELNEJ IZOLÁCIE ŽB STĹPA	1020	K-071	700	1	POZINK

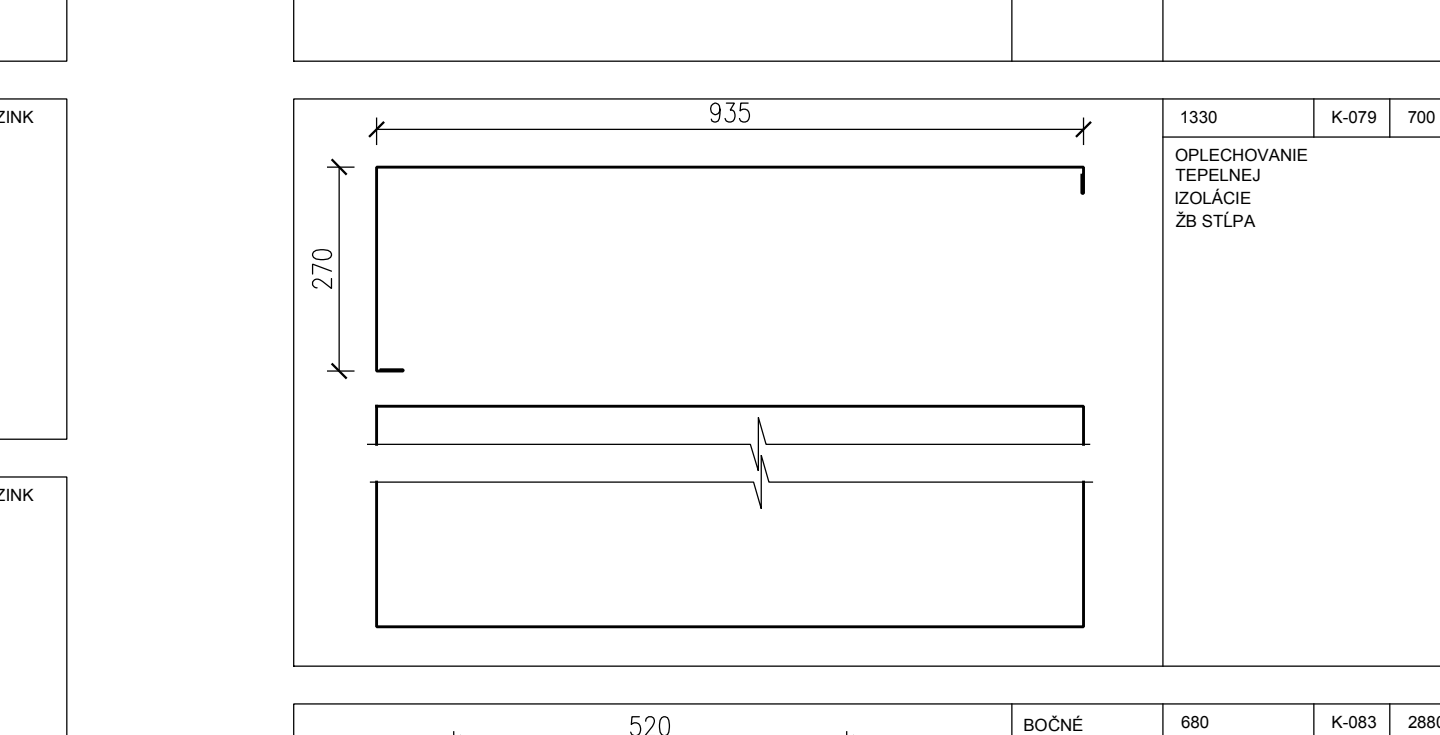

ROZVINUTÁ ŠÍRKA KONŠTRUKCIE (mm)	OZNAČ.	DĹŽKA (mm)	POČET (ks)	MATERIÁL ÚPRAVA POVRCHU
1330	K-079	700	1	POZINK


OPLECHOVANIE TEPELNEJ IZOLÁCIE ŽB STĹPA

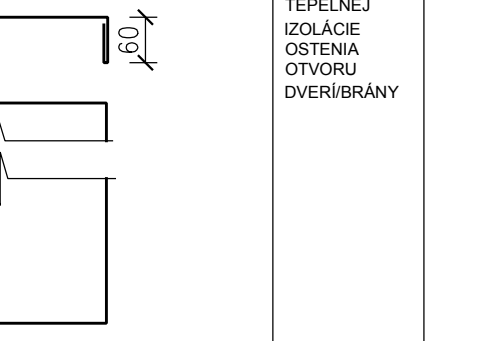


POPIS KONŠTRUKCIE	ROZVINUTÁ ŠÍRKA KONŠTRUKCIE (mm)	OZNAČ.	DĹŽKA (mm)	POČET (ks)	MATERIÁL ÚPRAVA POVRCHU
BOČNÉ OPLECHOVANIE TEPELNEJ IZOLÁCIE OSTENIA OTVORU DVERÍ/BRÁNY	680	K-083	2880	2	POZINK

SCHÉMATICKÉ ZOBRAZENIE FRAGMENTU KONŠTRUKCIE (mm)


POPIS KONŠTRUKCIE	ROZVINUTÁ ŠÍRKA KONŠTRUKCIE (mm)	OZNAČ.	DĹŽKA (mm)	POČET (ks)	MATERIÁL ÚPRAVA POVRCHU
BOČNÉ OPLECHOVANIE TEPELNEJ IZOLÁCIE OSTENIA OTVORU DVERÍ/BRÁNY	290	K-085	2150	2	POZINK

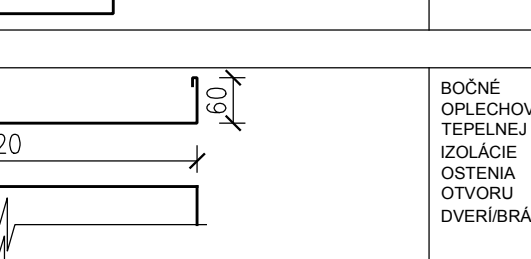

POPIS KONŠTRUKCIE	ROZVINUTÁ ŠÍRKA KONŠTRUKCIE (mm)	OZNAČ.	DĹŽKA (mm)	POČET (ks)	MATERIÁL ÚPRAVA POVRCHU
BOČNÉ OPLECHOVANIE TEPELNEJ IZOLÁCIE OSTENIA OTVORU DVERÍ/BRÁNY	600	K-091	3280	1	POZINK

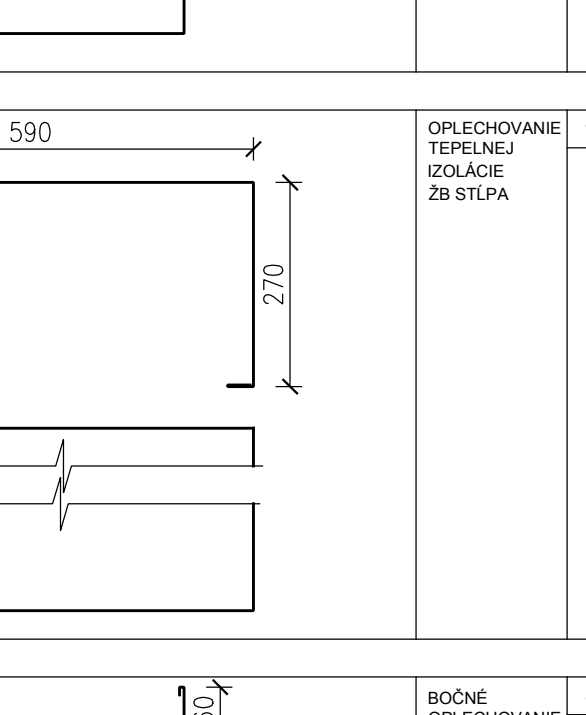


POPIS KONŠTRUKCIE	ROZVINUTÁ ŠÍRKA KONŠTRUKCIE (mm)	OZNAČ.	DĹŽKA (mm)	POČET (ks)	MATERIÁL ÚPRAVA POVRCHU
OPLECHOVANIE TEPELNEJ IZOLÁCIE ŽB STĹPA	990	K-092	700	1	POZINK

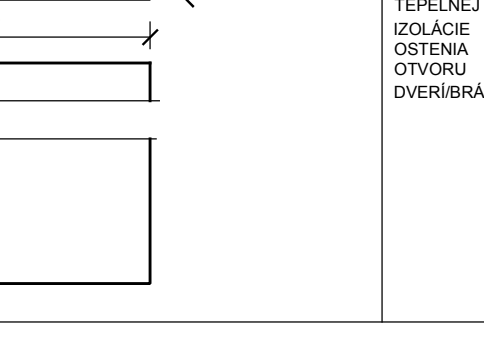


POPIS KONŠTRUKCIE	ROZVINUTÁ ŠÍRKA KONŠTRUKCIE (mm)	OZNAČ.	DĹŽKA (mm)	POČET (ks)	MATERIÁL ÚPRAVA POVRCHU
BOČNÉ OPLECHOVANIE TEPELNEJ IZOLÁCIE OSTENIA OTVORU DVERÍ/BRÁNY	530	K-098	2870	2	POZINK


SCHÉMATICKÉ ZOBRAZENIE FRAGMENTU KONŠTRUKCIE (mm)

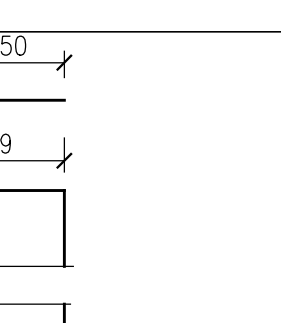


POPIS KONŠTRUKCIE	ROZVINUTÁ ŠÍRKA KONŠTRUKCIE (mm)	OZNAČ.	DĹŽKA (mm)	POČET (ks)	MATERIÁL ÚPRAVA POVRCHU
OPLECHOVANIE ATIKY	245	K-102	36460	2	POPLAT. PLECH

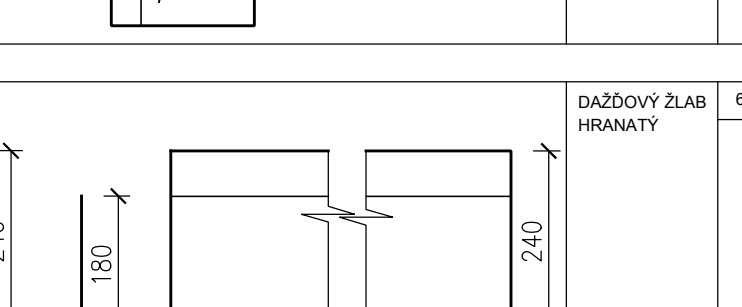


POPIS KONŠTRUKCIE	ROZVINUTÁ ŠÍRKA KONŠTRUKCIE (mm)	OZNAČ.	DĹŽKA (mm)	POČET (ks)	MATERIÁL ÚPRAVA POVRCHU
DAŽĎOVÝ ŽLAB HRANATÝ	665	K-103	187810	2	POZINK

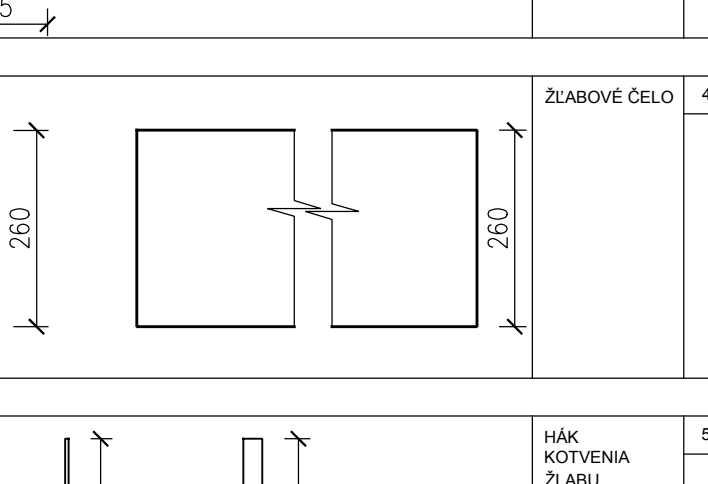

POPIS KONŠTRUKCIE	ROZVINUTÁ ŠÍRKA KONŠTRUKCIE (mm)	OZNAČ.	DĹŽKA (mm)	POČET (ks)	MATERIÁL ÚPRAVA POVRCHU
ŽĽABOVÉ ČELO	406	K-104	187810	2	POZINK

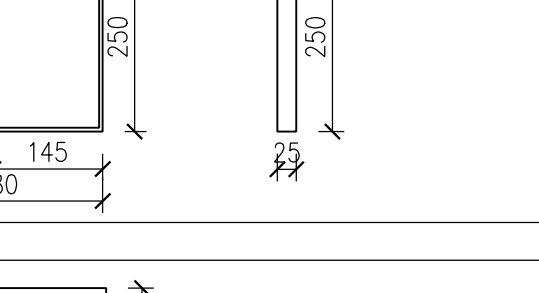


POPIS KONŠTRUKCIE	ROZVINUTÁ ŠÍRKA KONŠTRUKCIE (mm)	OZNAČ.	DĹŽKA (mm)	POČET (ks)	MATERIÁL ÚPRAVA POVRCHU
HÁK KOTVENIA ŽĽABU KAŽDÝ 1 METER	530	K-105		374	POZINK

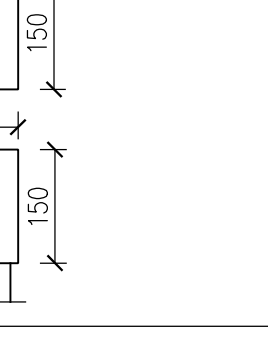


POPIS KONŠTRUKCIE	ROZVINUTÁ ŠÍRKA KONŠTRUKCIE (mm)	OZNAČ.	DĹŽKA (mm)	POČET (ks)	MATERIÁL ÚPRAVA POVRCHU
CHRLIČ	150x150 mm	K-106		16	POZINK


SCHÉMATICKÉ ZOBRAZENIE FRAGMENTU KONŠTRUKCIE (mm)

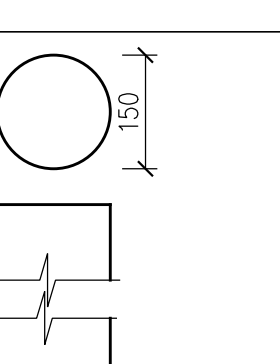

POPIS KONŠTRUKCIE	ROZMER (mm)	OZNAČ.	DĹŽKA (mm)	POČET (ks)	MATERIÁL ÚPRAVA POVRCHU
EXTERIÉROVÝ DAŽĎOVÝ ZVOD	Ø 150	K-107	7400	16	POZINK

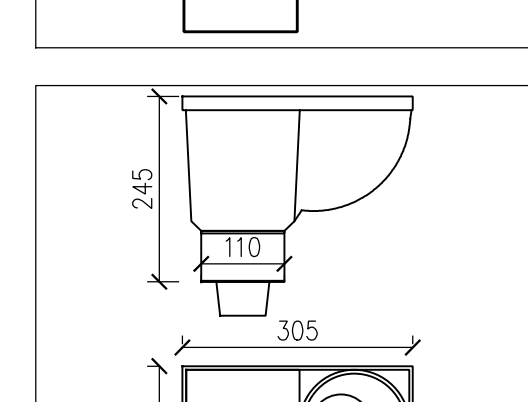

POPIS KONŠTRUKCIE	ROZMER (mm)	OZNAČ.	DĹŽKA (mm)	POČET (ks)	MATERIÁL ÚPRAVA POVRCHU
LAPAČ STREŠNÝCH SPLAVENÍN	300x155x100mm	K-108		16	PVC

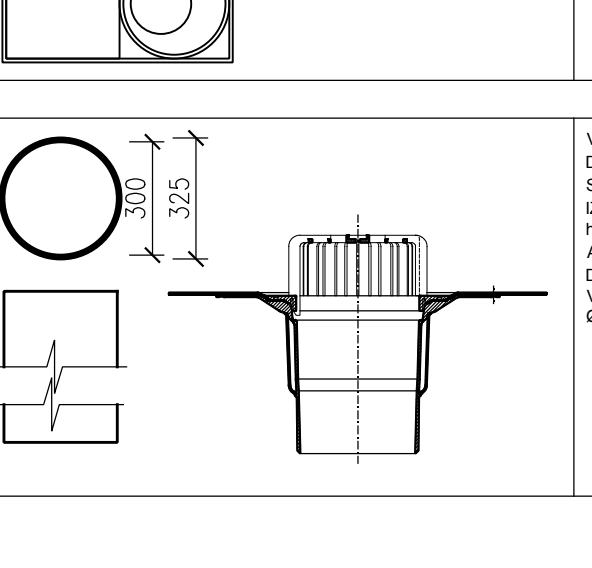

POPIS KONŠTRUKCIE	ROZMER (mm)	OZNAČ.	DĹŽKA (mm)	POČET (ks)	MATERIÁL ÚPRAVA POVRCHU
VNÚTORNÝ DAŽĎOVÝ ZVOD S KAUČUKOVOU IZOLÁCIOU hr.50mm A STEŠNÝMI DAŽĎOVÝMI VPUSTAMI Ø 150mm	Ø 300 KAUČUKOVÁ IZOLÁCIA V DĹŽKE 7 m - 12ks STREŠNÉ DAŽĎ.VPUSTE PVC Ø 150 - 12KS	K-106	7000	12	PVC

Autori návrhu: ING.ARCH. MIROSLAV MARKO, M.ARCH			SMF MARKO
Spolupráca: Ing.arch. Zuzana Kováčová			
Zodp. projektant: Ing.arch.M.Marko	Vypracoval/Kreslil: Ing.arch.Z.Kováčová	H.I.P.: Ing.arch.M.Marko	Kontroloval: Ing.arch.M.Marko
Investor: McCarter, a.s. Bajkalská 1496/25, 821 01 Bratislava		Stupeň PD:	DSP
		Kraj:	Trnavský
		Okres:	Dunajská S.
Stavba: Zateplenie plniarne nealkoholických nápojov Budovatelská ul. 7, Dunajská Streda		Obec:	Dunajská S.
		Dátum:	01/2019
		Počet formát.:	11xA4
Stavebný objekt:		Mierka: 1:10	Por. č.v. 33
Časť: E.1 Architektonicko-stavebné riešenie			
Výkres: Nový stav-Výkaz klampiarskych výrobkov			