


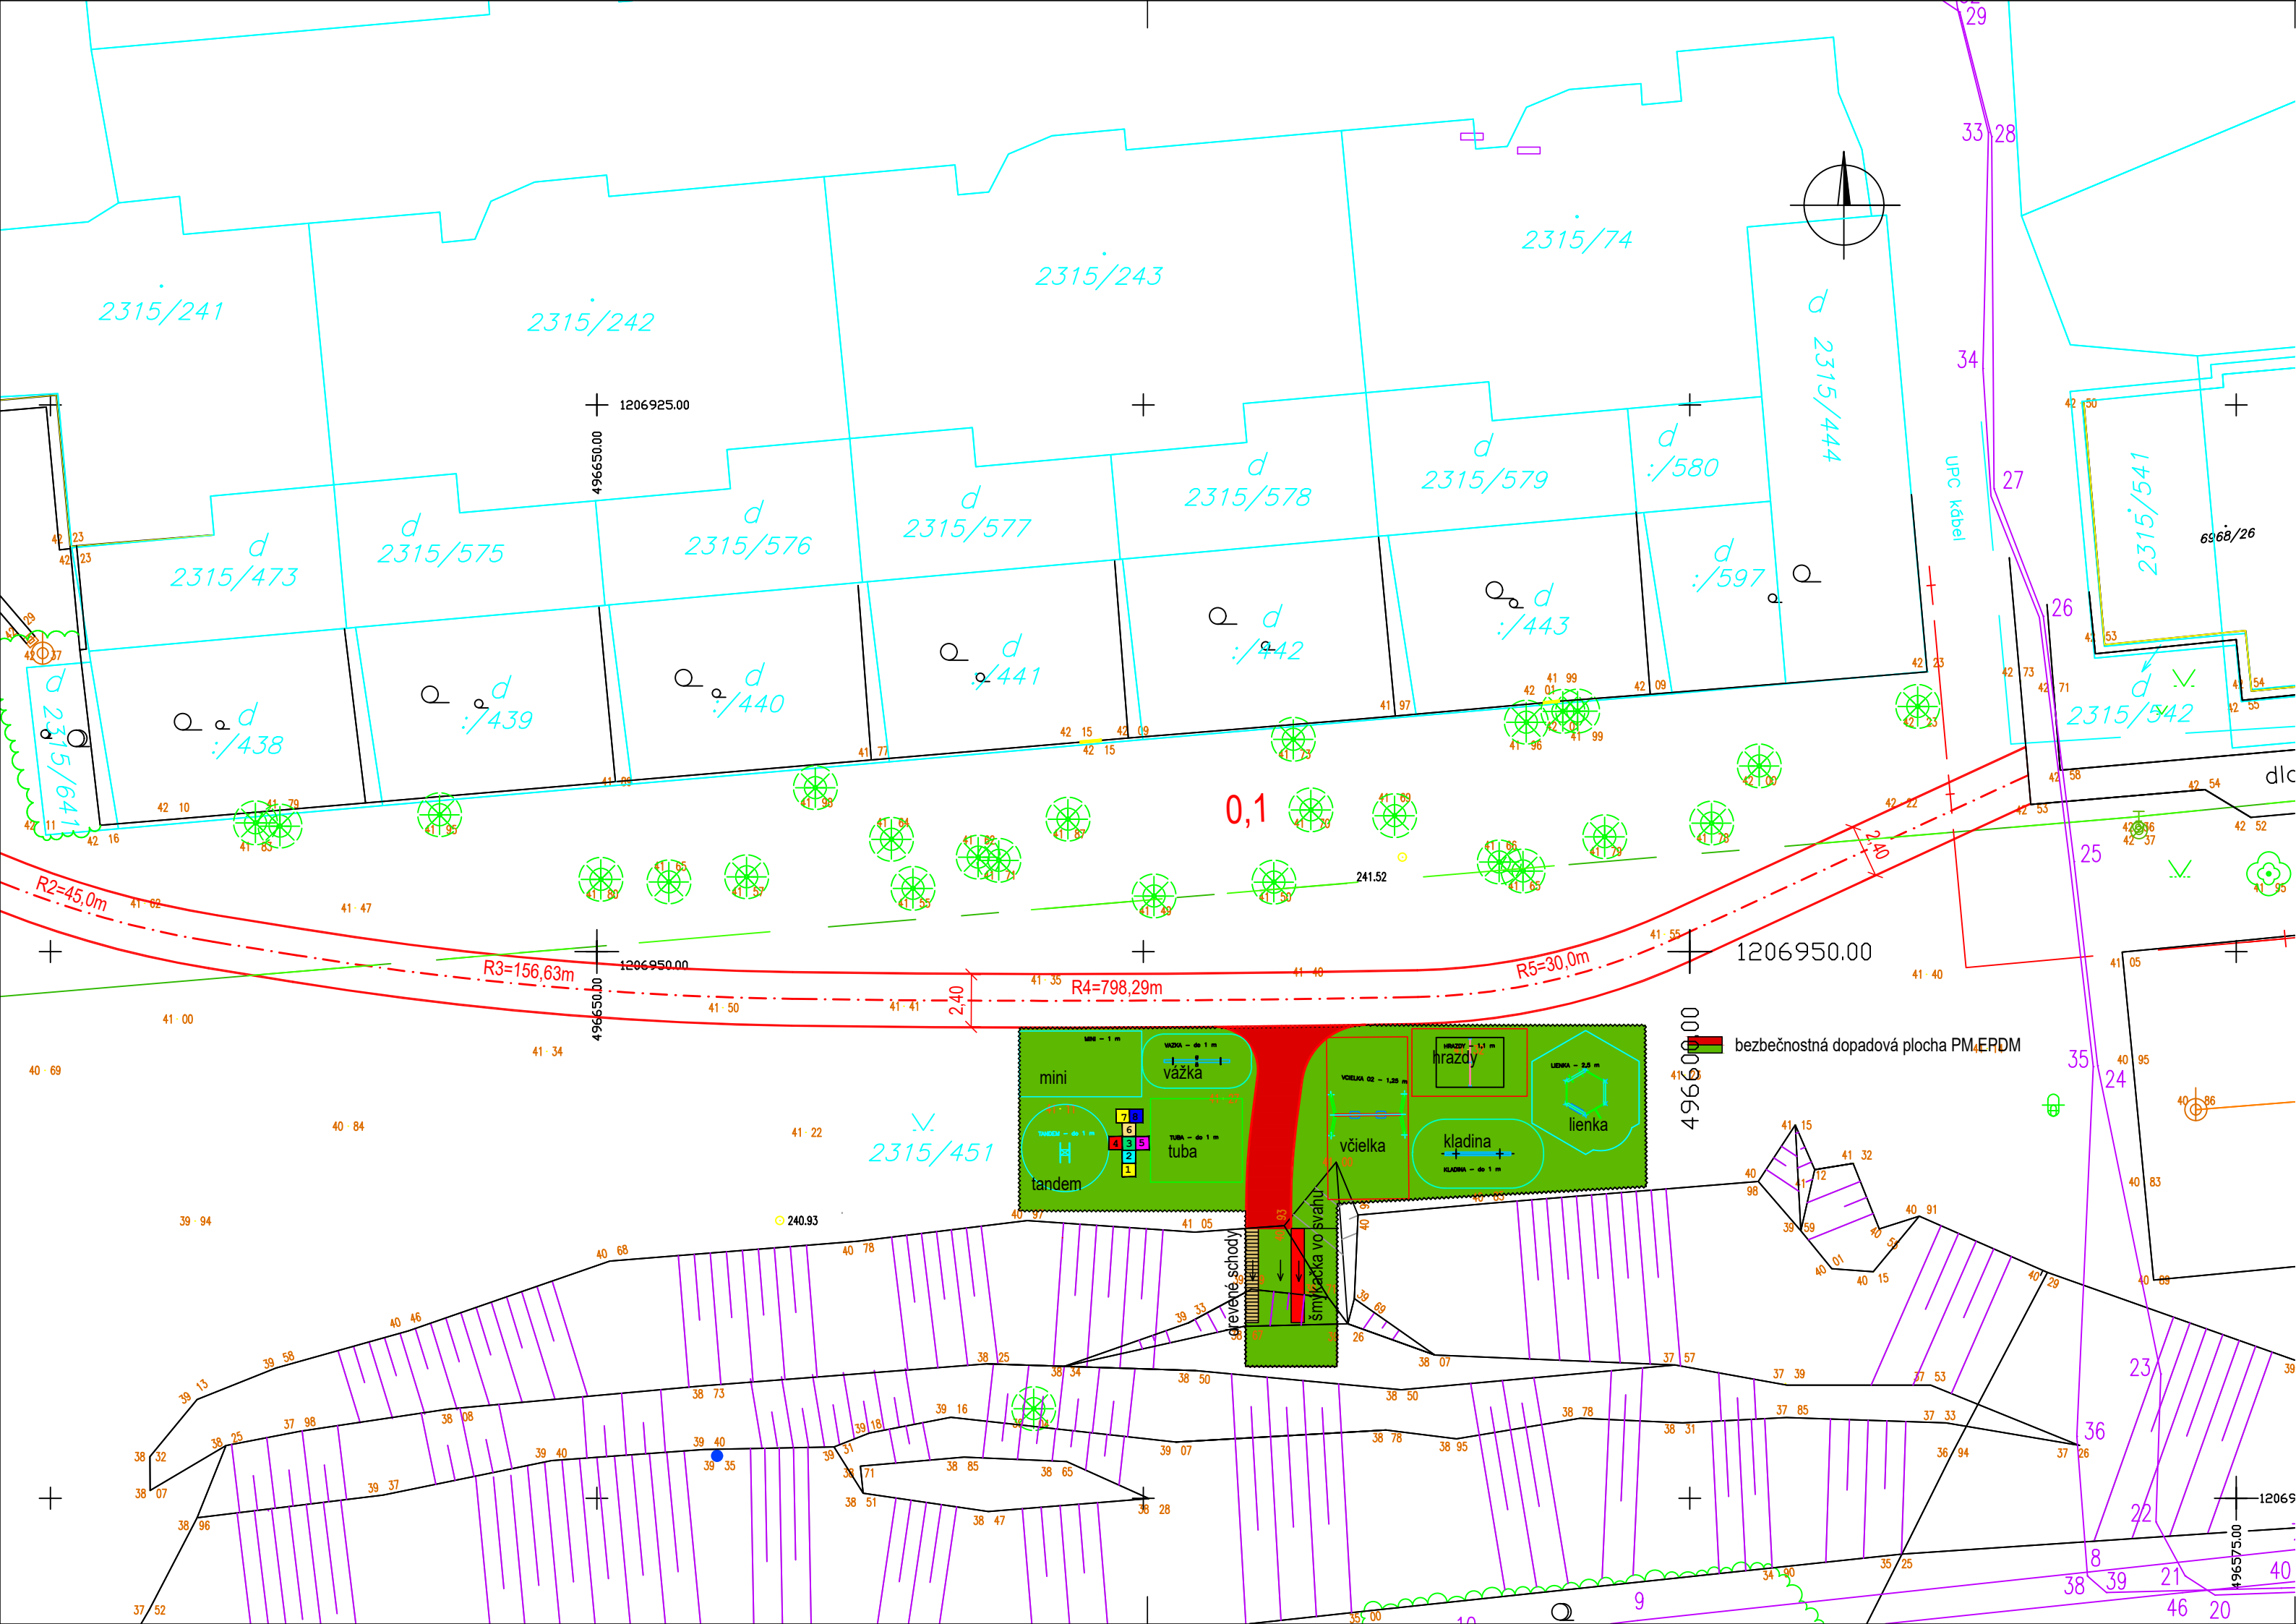

„Ak je v projektovej dokumentácii, v technickej správe alebo vo výkaz výmer použitý niektorý z parametrov, alebo rozpätie parametrov, ktorý identifikuje konkrétny typ výrobku, alebo výrobok konkrétneho výrobcu, je prípustné nahradiť takýto výrobok ekvivalentným výrobkom alebo ekvivalentom technického riešenia pod podmienkou, že ekvivalentný výrobok alebo ekvivalentné technické riešenie bude spĺňať úžitkové, prevádzkové a funkčné charakteristiky, ktoré sú nevyhnutné na zabezpečenie účelu, na ktoré sú uvedené technológie a zariadenia určené. Pri výrobkoch, príslušenstvách uvedených v projektovej dokumentácii, v technickej správe alebo vo výkaz výmer kde je uvedená konkrétna značka, je možné predložiť aj ekvivalenty inej značky v rovnakej alebo vyššej kvalite. V týchto prípadoch je dodávateľ povinný vo svojej ponuke presne špecifikovať o ktoré výrobky ide a musí zároveň presne uviesť ktoré výrobky použije pri zhotovovaní diela/plnení zákazky. Zároveň dodávateľ je povinný uviesť ich presné parametre, vlastnosti atď., aby mohol verejný obstarávateľ/objednávateľ posúdiť, či ponúkané riešenie bude spĺňať úžitkové, prevádzkové a funkčné charakteristiky, ktoré sú nevyhnutné na zabezpečenie účelu, na ktoré sú uvedené výrobky určené a či sú v rovnakej alebo vyššej kvalite ako tie, ktoré boli uvedené v projektovej dokumentácii, technickej správe a výkaz výmer“.

PRED ZAČATÍM VÝKOPOVÝCH PRÁČ VYTÝČÍ
VŠETKY INŽINIERSKE SIETE!

SÚPRAVA

VYPRACOVAL Ing. Alena BELOVICKÁ	ZODP. PROJ. Ing. Juraj ZVĚDĚLÍK	TECH. KONTROLA Ing. Darina HORKÁ	ateliér Zvědělík s.r.o. Na Zongorke 7291/14 911 01 Trenčín tel. 0905 256 921 e-mail: zvedelik@stonline.sk	
HLAVNÝ INŽ. PROJ. Ing. Juraj ZVĚDĚLÍK		VED. STREDISKA		
OKRES Trenčín	OBSTARÁVATEL Mesto Trenčín			
STAVBA REVITALIZÁCIA VNÚTROBLOKU VÝCHODNÁ ULICA, TRENČÍN - JUH SO 04 TERÉNNÉ ÚPRAVY A DETSKÉ IHRISKO			FORMÁT	3 A4
			DÁTUM	05/2017
			STUPEŇ	DSP
			ČÍS. ZÁK.	
			MIERKA M 1:250	ČÍS. PRÍL. 5.