


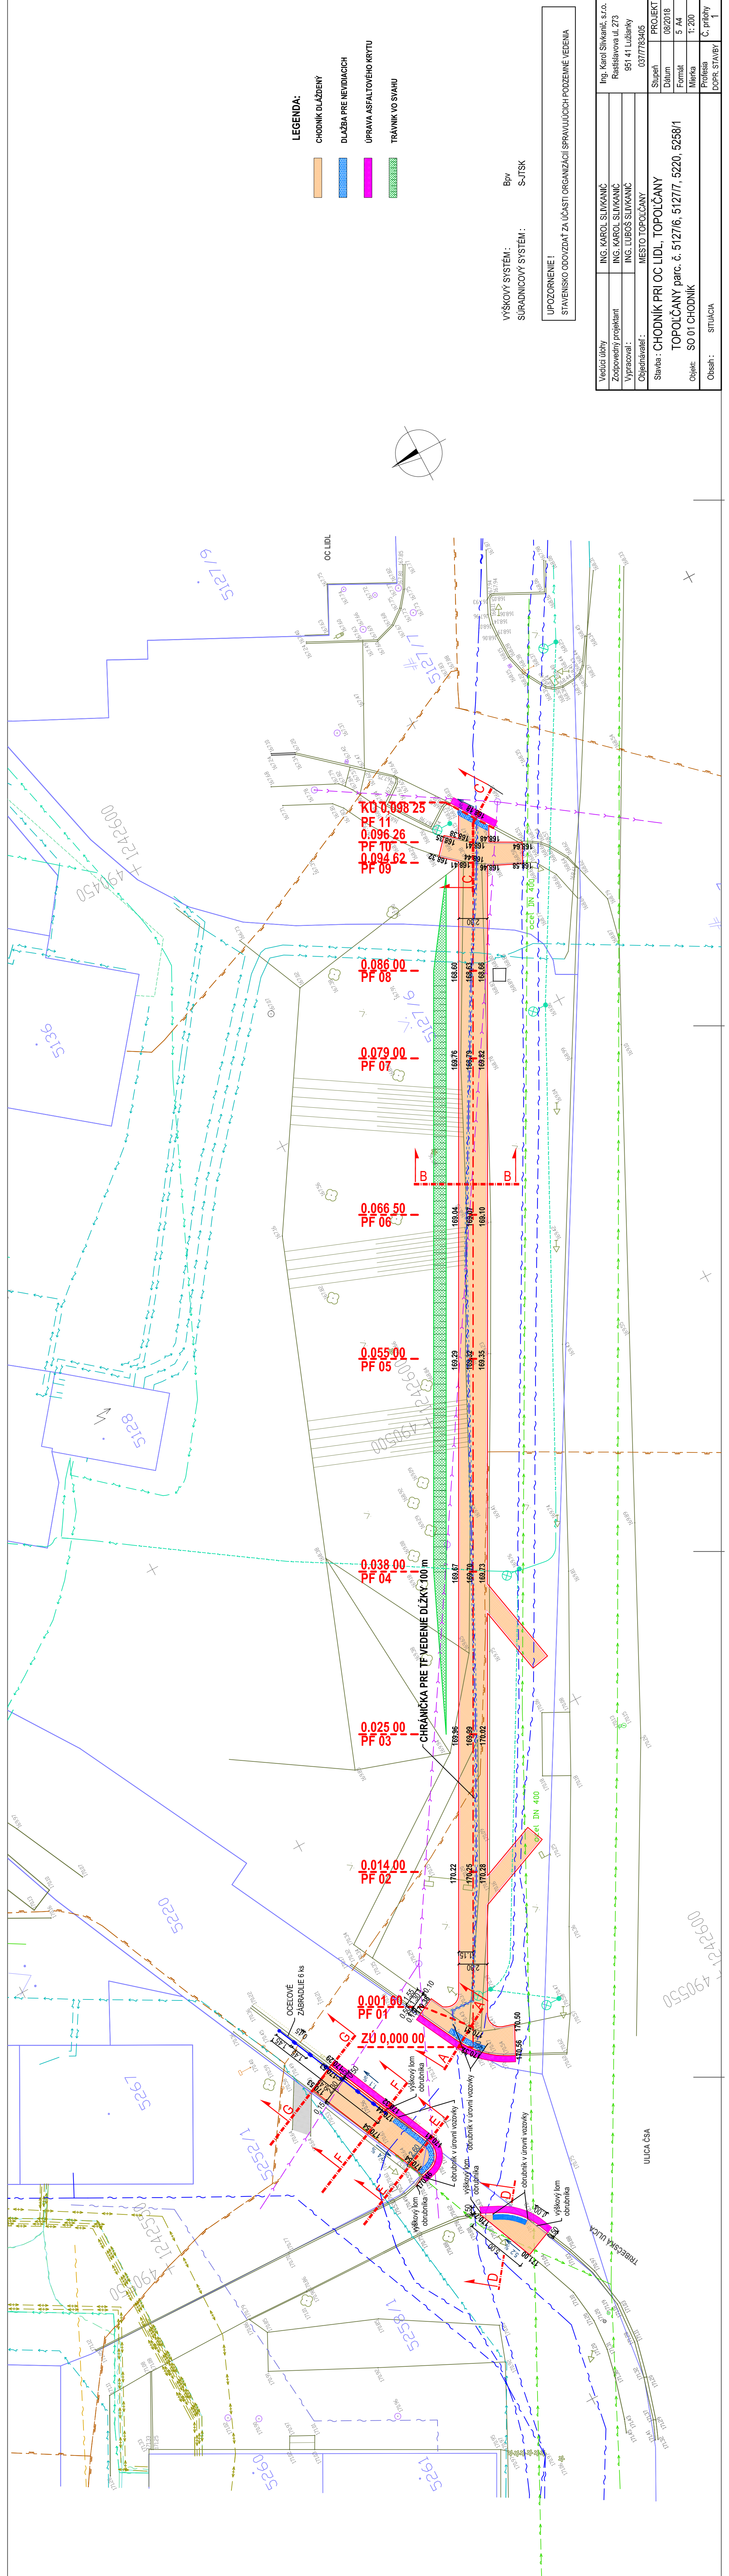

- LEGENDA:
- CHODNÍK DLAŽDENÝ
 - DLAŽBA PRE NEVDIAČICH
 - ÚPRAVA ASFALTOVÉHO KRYTU
 - TRÁVNÍK VO SVAHU

VÝŠKOVÝ SYSTÉM: BpV
SURADNICOVÝ SYSTÉM: S-JTSK

UPOZORNENIE!
STAVENISKO ODVOZDAŤ ZA ÚČASTI ORGANIZÁCIÍ SPRÁVJÚCICH PODZEMNÉ VEDENIA

Vedúci útlahy	ING. KAROL SLIVKANIČ	Ing. Karol Slivkanič, s.r.o.
Zodpovedný projektant	ING. KAROL SLIVKANIČ	Rastislavova ul. 273
Vypracoval:	ING. LUBOŠ SLIVKANIČ	951 41 Lužianky
Objednávateľ:	MESTO TOPOLČANY	0377783405
Slavba : CHODNÍK PRI OC LIDL, TOPOLČANY		
TOPOLČANY parc. č. 5127/6, 5127/7, 5220, 5258/1		
Objekt:	SO 01 CHODNÍK	
Obsah:	SITUÁCIA	
		PROJEKT
		Supeň
		Dátum
		Formát
		Mierka
		Č. priority
		DOPR. STAVBY