


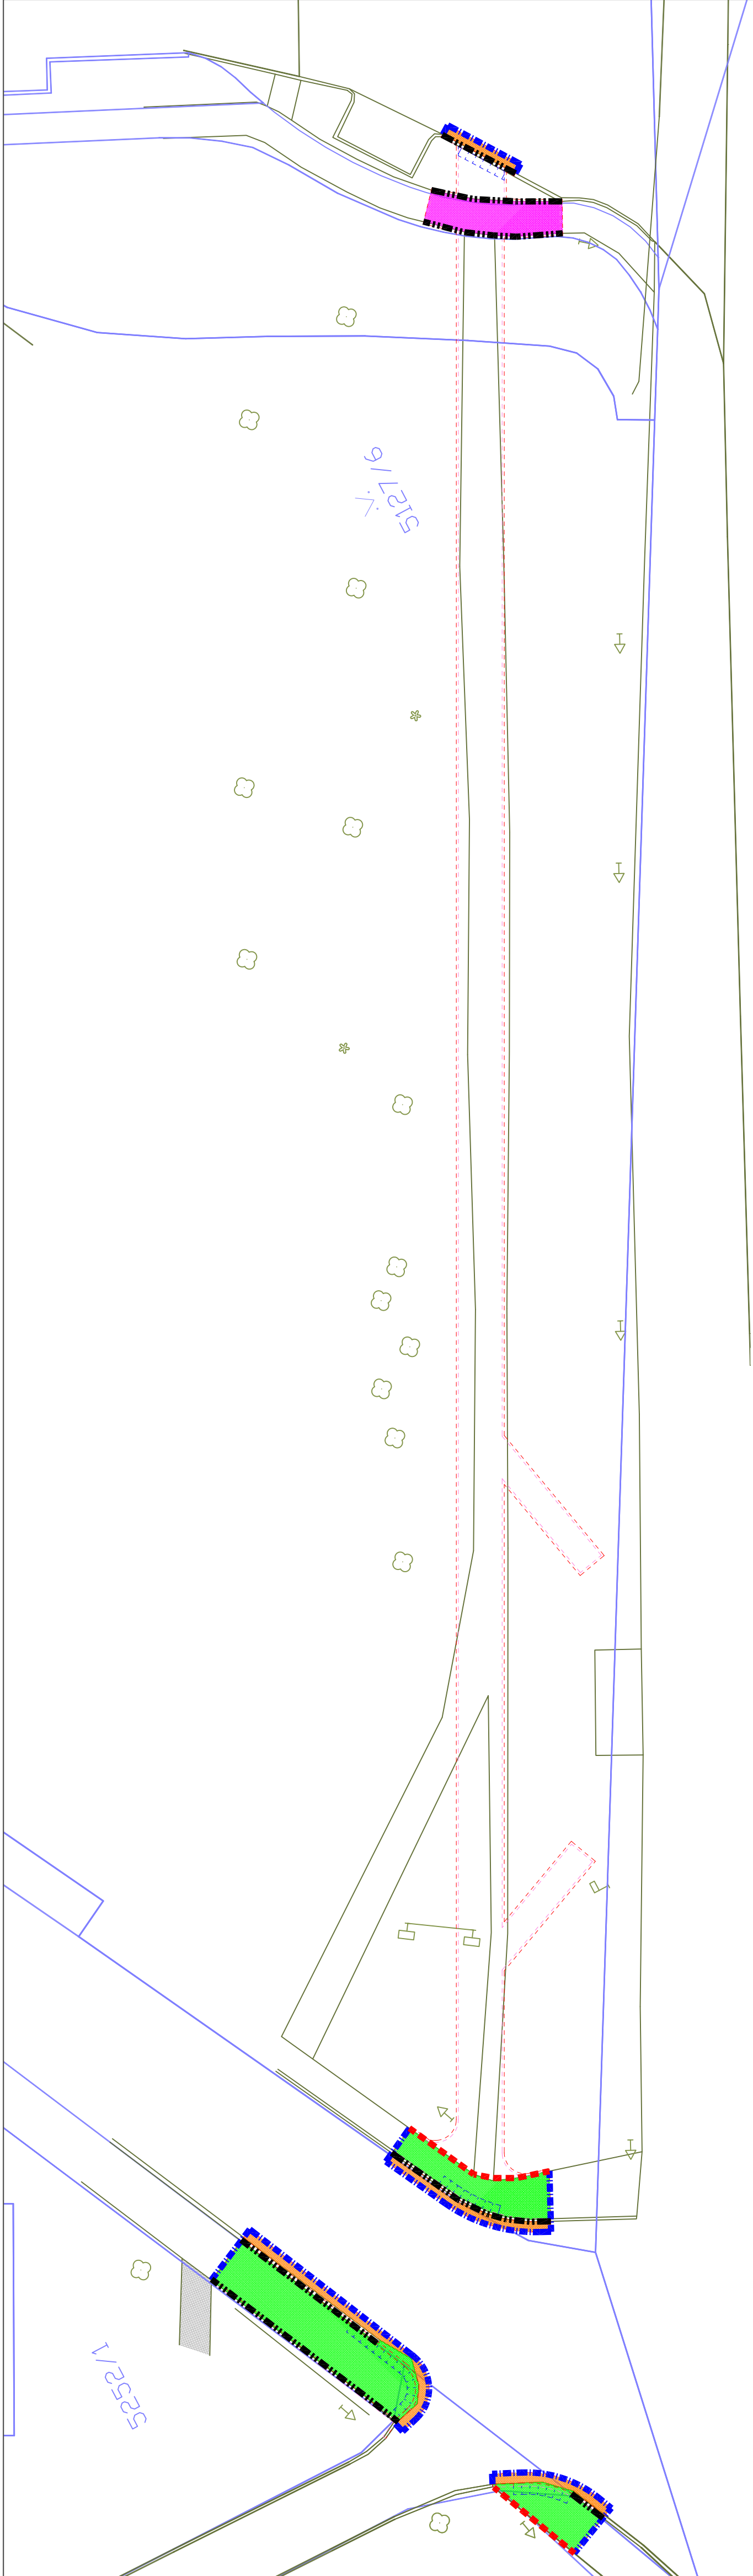

LEGENDA VYBÚRANÝCH PLÔCH A MATERIÁLOV:

- | | |
|---|---------------------------------------|
|  | VYBÚRANIE CHODNÍK DLAŽDENÝ |
|  | VYBÚRANIE CHODNÍK ASFALTOVÝ |
|  | VYBÚRANIE ASFALTOVÉHO KRYTU hr. 50 mm |
|  | REZANIE ASFALTOVÉHO KRYTU |
|  | VYBÚRANIE OBRUBNÍKA |
|  | VYBÚRANIE OBRUBNÍKA PARKOVÉHO |