


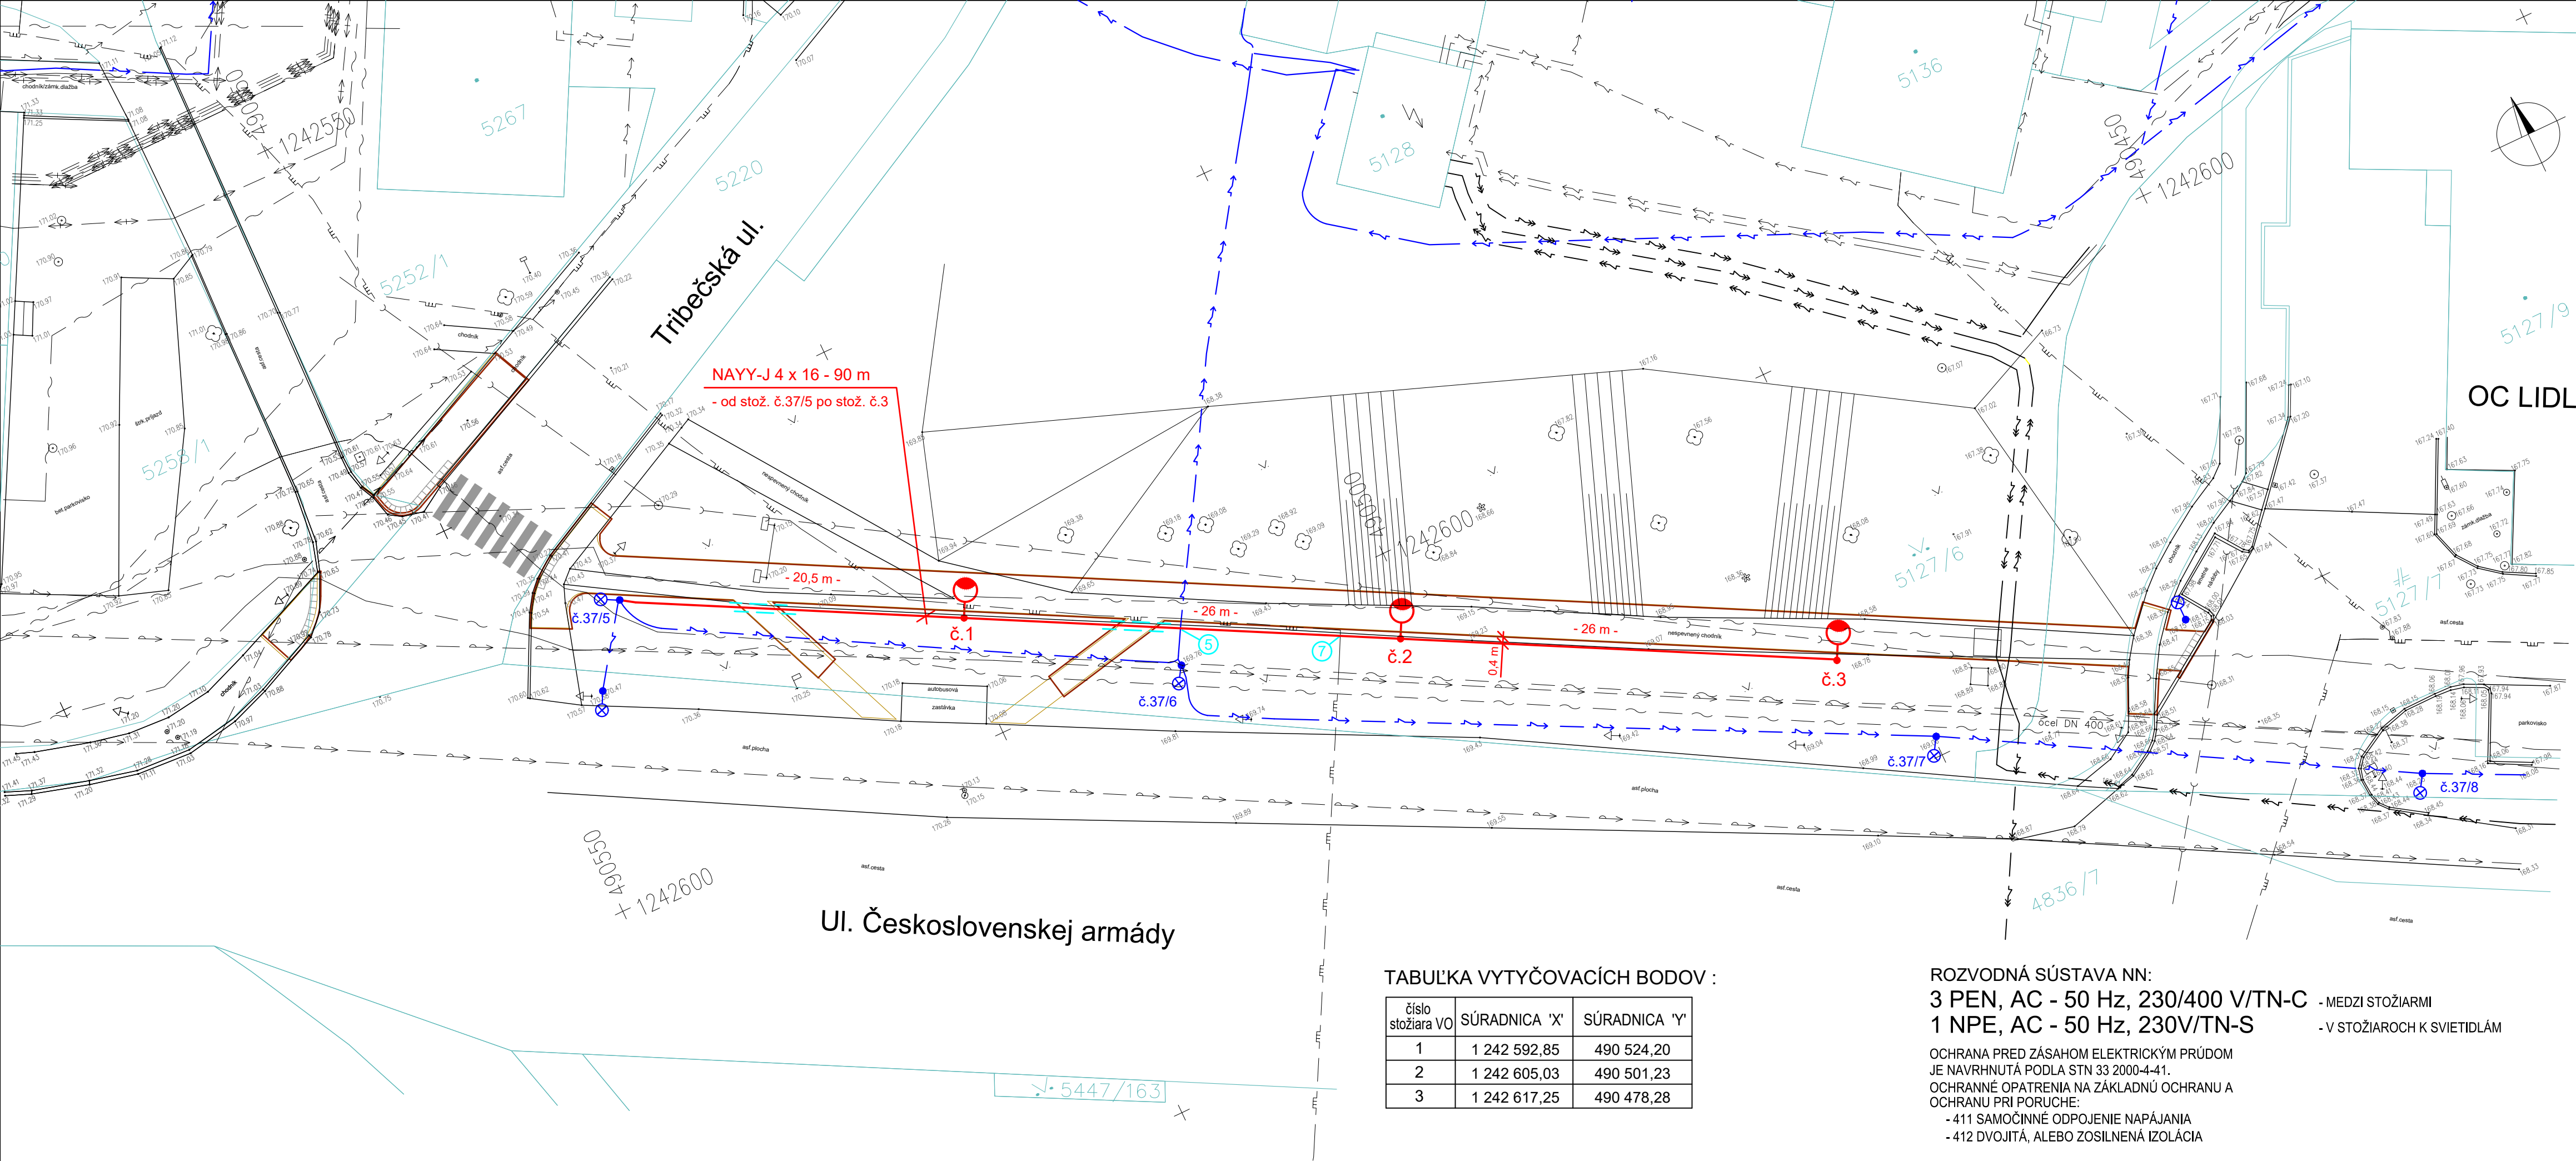

- LEGENDA:**
- PROJEKTOVANÝ KÁBEL VEREJNÉHO OSVETLENIA
 - KÁBEL POD SPEVNENOU PLOCHOU ULOŽENÝ V CHRÁNIČKE
 - PROJEKTOVANÝ KÁBEL VO ČÍSLO KRIŽOVATKY PODĽA VÝKRESU č.3
 - PROJEKTOVANÉ ULIČNÉ LED SVIETIDLO, výrobca LAMBERGA typ KATRINA 06 C40-0500-L1 NA RÚROVOM OCEĽOVOM STOŽIARI typ ST150/60, výška 5 m
 - č.1 až č.3
 - JESTVUJÚCE VEREJNÉ OSVETLENIE
 - JESTVUJÚCI KÁBEL VN
 - JESTVUJÚCI TEPLOVOD
 - JESTVUJÚCI KÁBEL NN
 - JESTVUJÚCI VODOVOD
 - JESTVUJÚCI STL PLYNOVOD
 - JESTVUJÚCA KANALIZÁCIA
 - JESTVUJÚCI KÁBEL SLOVAK TELEKOM

- POZNÁMKY:**
- PRED VÝKOPOVÝMI PRÁCAMI VYTÝČIŤ VŠETKY PODZEMNÉ VEDENIA, HRANICE CHODNÍKOV. NA ZÁKLADE TOHO SPRESNIŤ TRASU ULOŽENIA KÁBLOV A OSADENIE STOŽIAROV VO.
 - ULOŽENIE KÁBLOV RIEŠIŤ PODĽA VÝKRESU "VZOROVÉ REZY ULOŽENIA KÁBLOV", V SÚLADE S STN 33-2000-5-52, STN 73 6005 A TPP 906 01.
 - STOŽIARE VO OSADIŤ PODĽA KÓT A VYTÝČOVACÍCH BODOV.
 - VYZNAČENÉ KÓTY V TRASE KÁBLOV UDÁVAJÚ OS VÝKOPOV.
 - KÓTY MEDZI STOŽIARMI VO POPISUJÚ ICH VZDIALENOSŤ V PRIAMOM SMERE.
 - V CELEJ TRASE VÝKOPU ULOŽIŤ ZEMNIACI PÁS FeZn 30x4 mm, KU KTORÉMU POMOCOU VODIČA FeZn Ø 8 mm A SVORIEK SP1 PRIPOJIŤ KAŽDÝ OSVETĽOVACÍ STOŽIAR. ZEMNIACI PÁS PREPOJIŤ V ZEMI S JESTVUJÚCIM UZEMNENÍM VO.

TABUĽKA VYTÝČOVACÍCH BODOV :

číslo stožiara VO	SÚRADNICA 'X'	SÚRADNICA 'Y'
1	1 242 592,85	490 524,20
2	1 242 605,03	490 501,23
3	1 242 617,25	490 478,28

ROZVODNÁ SÚSTAVA NN:
3 PEN, AC - 50 Hz, 230/400 V/TN-C - MEDZI STOŽIARMI
1 NPE, AC - 50 Hz, 230V/TN-S - V STOŽIAROCH K SVIETIDLÁM

OCHRANA PRED ZÁSAHOM ELEKTRICKÝM PRÚDOM
JE NAVRHNUTÁ PODĽA STN 33 2000-4-41.
OCHRANNÉ OPATRENIA NA ZÁKLADNÚ OCHRANU A OCHRANU PRI PORUČHE:
- 411 SAMOČINNÉ ODPOJENIE NAPÁJANIA
- 412 DVOJITÁ, ALEBO ZOSILNENÁ IZOLÁCIA

VEDÚCI ÚLOHY	ZODP.PROJEKTANT:	VYPRACOVAL:	ELPRON Ing. Miroslav Slančík tel.: 0907 739 251	
ING. KAROL SLIVKANIČ	ING. MIROSLAV SLANČÍK	LÍVIA GRMANOVÁ		
OBJEDNÁVATEL: MESTO TOPOĽČANY			STUPEŇ	PSP
STAVBA: CHODNÍK PRI OC LIDL, TOPOĽČANY			DÁTUM	08 / 2018
			MIERKA	1 : 250
MIESTO: TOPOĽČANY parc. č. 5127/6, 5127/7, 5220, 5258/1			FORMÁT	4 A4
			ČASŤ PD	
OBJEKT: SO 02 VEREJNÉ OSVETLENIE				
OBSAH VÝKRESU: SITUÁCIA			PROFESIA: VONK. ELEKTRO	Č.VÝKRESU: 1