
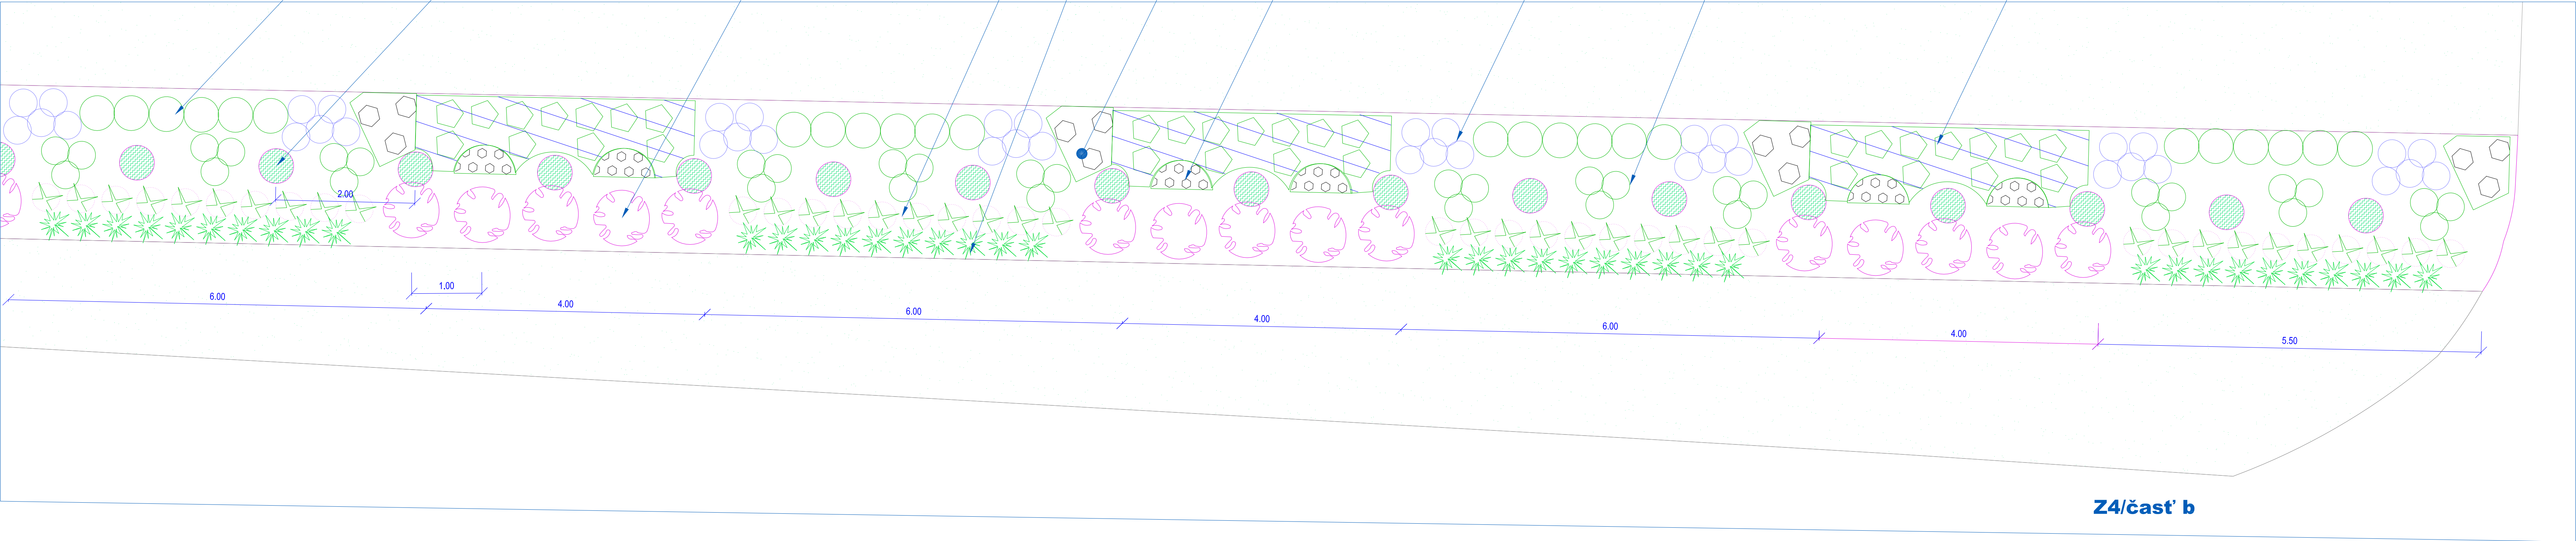


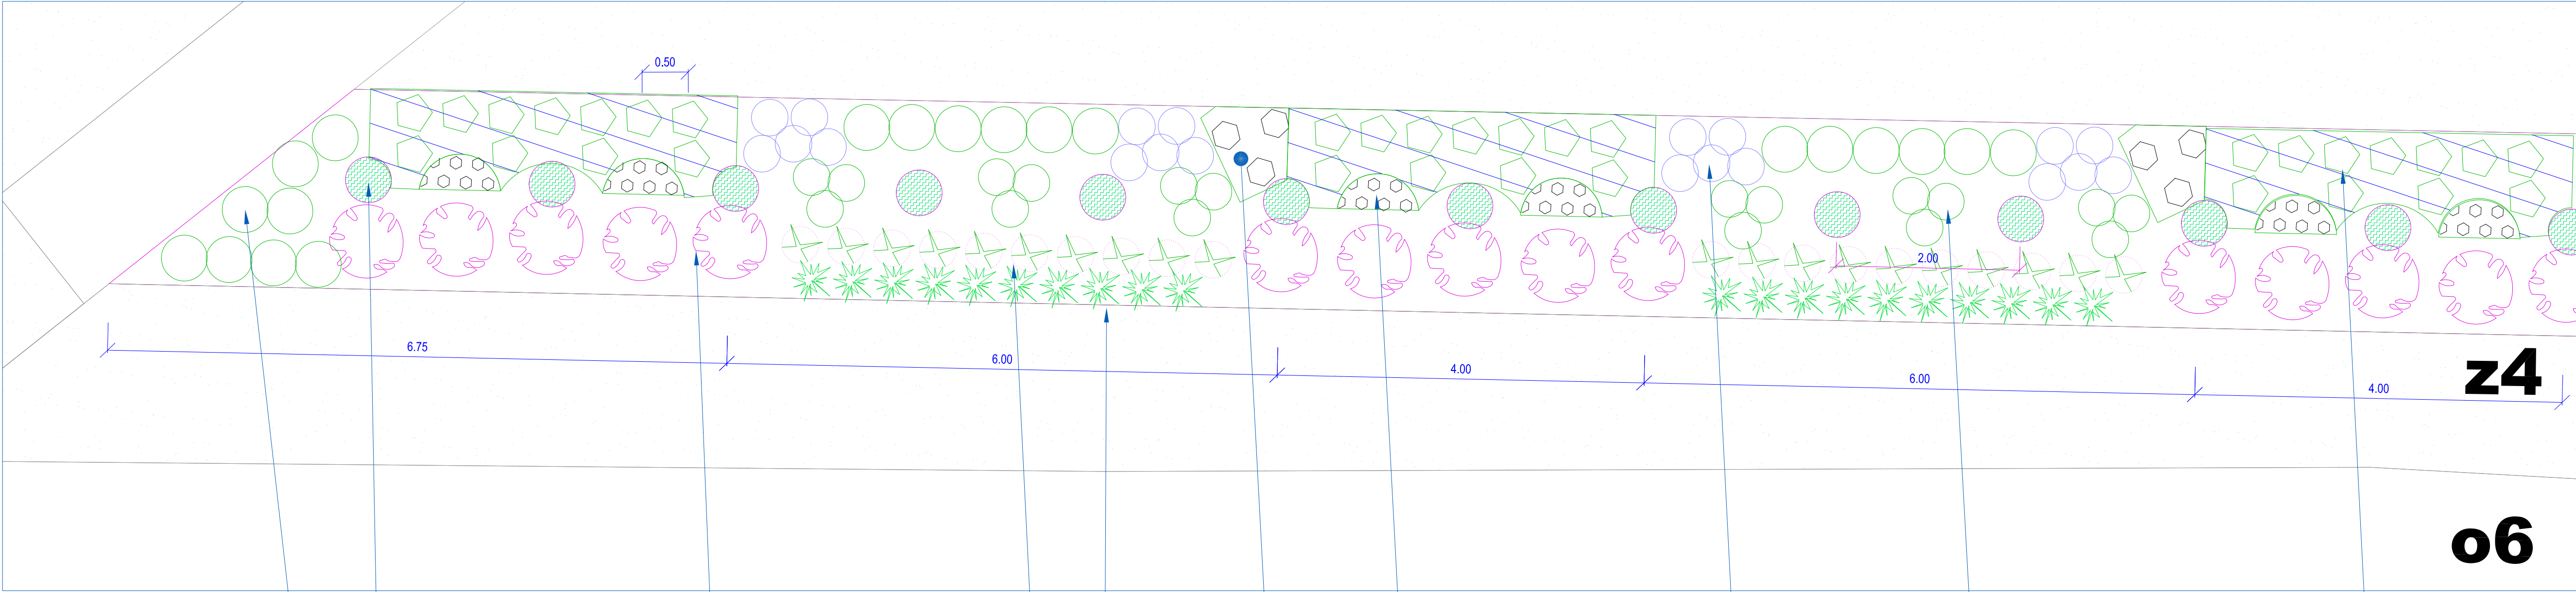

Z 4	dlhý záhon	Z4								
		132m2								
	TULIPAN "REMBRANT"	obulky	hniezda po 10ks	40-60	MIX	IV-V		120		
	TAXUS BACCATA / na žive ploty	ihličnan	spon 40cm		Z				48	
	CORNUS SANGUINEA "WINTER FLAME"		spon 100cm						30	
	SALVIA SUPERBA "MERLEAU"	spon 40cm	spon 40cm		M	V-VIII	18			
	GAURA LINDHEIMERI "SISKYOU PINK"		spon 40cm	80	TMR	VII-X	54			
	SEDUM SPECTABILE "BRILLIANT"		spon 40cm	40	TMR	VIII - XI	60			
	LAVANDULA ANGUSTIFOLIA "HIDCOTE BLUE"		spon 50cm	30/50	MF	VI-	66			
	SPIRAEA JAPONICA "SHIROBANA"		spon 50cm	50	MIX	VI-VII		44		
	SCABIOSA "PINK DIAMONT" "PINK MISTY"		spon 40cm	30	R	V-X	60			
	MISCANTHUS SINENSIS "KLAINE FONTAINE" aj "PURPURASCENS"	travina	soliterne	100-120			30			
	SPOU						288	120	122	

Vedúci úlohy	ING. KAROL SLIVKANIČ	 Ing. Karol Slivkanič JULIUS 1. 9/191 36A www.kslivka.sk, 09 331770505	
Zodpovedný projektant	ING. MICHAELA MEDERLYOVÁ 0008KA		
Vypracoval :	ING. MICHAELA MEDERLYOVÁ		
Objednávateľ :	MESTO TOPOLČANY		
Stavba : CHODNÍK PRI OC LIDL		Stupeň	SP
TOPOLČANY, p.č. 5127/6, 5127/7, 5220, 5258/1		Dátum	08/2018
Objekt : SO 03 SADOVNÍCKE ÚPRAVY - Plán výsadieb		Formát	A4/A4
		Mierka	1:200
Obsah : SADOVNÍCKE ÚPRAVY - plán výsadby Z4		Profesia	Č. prílohy
		EXTERIER	04