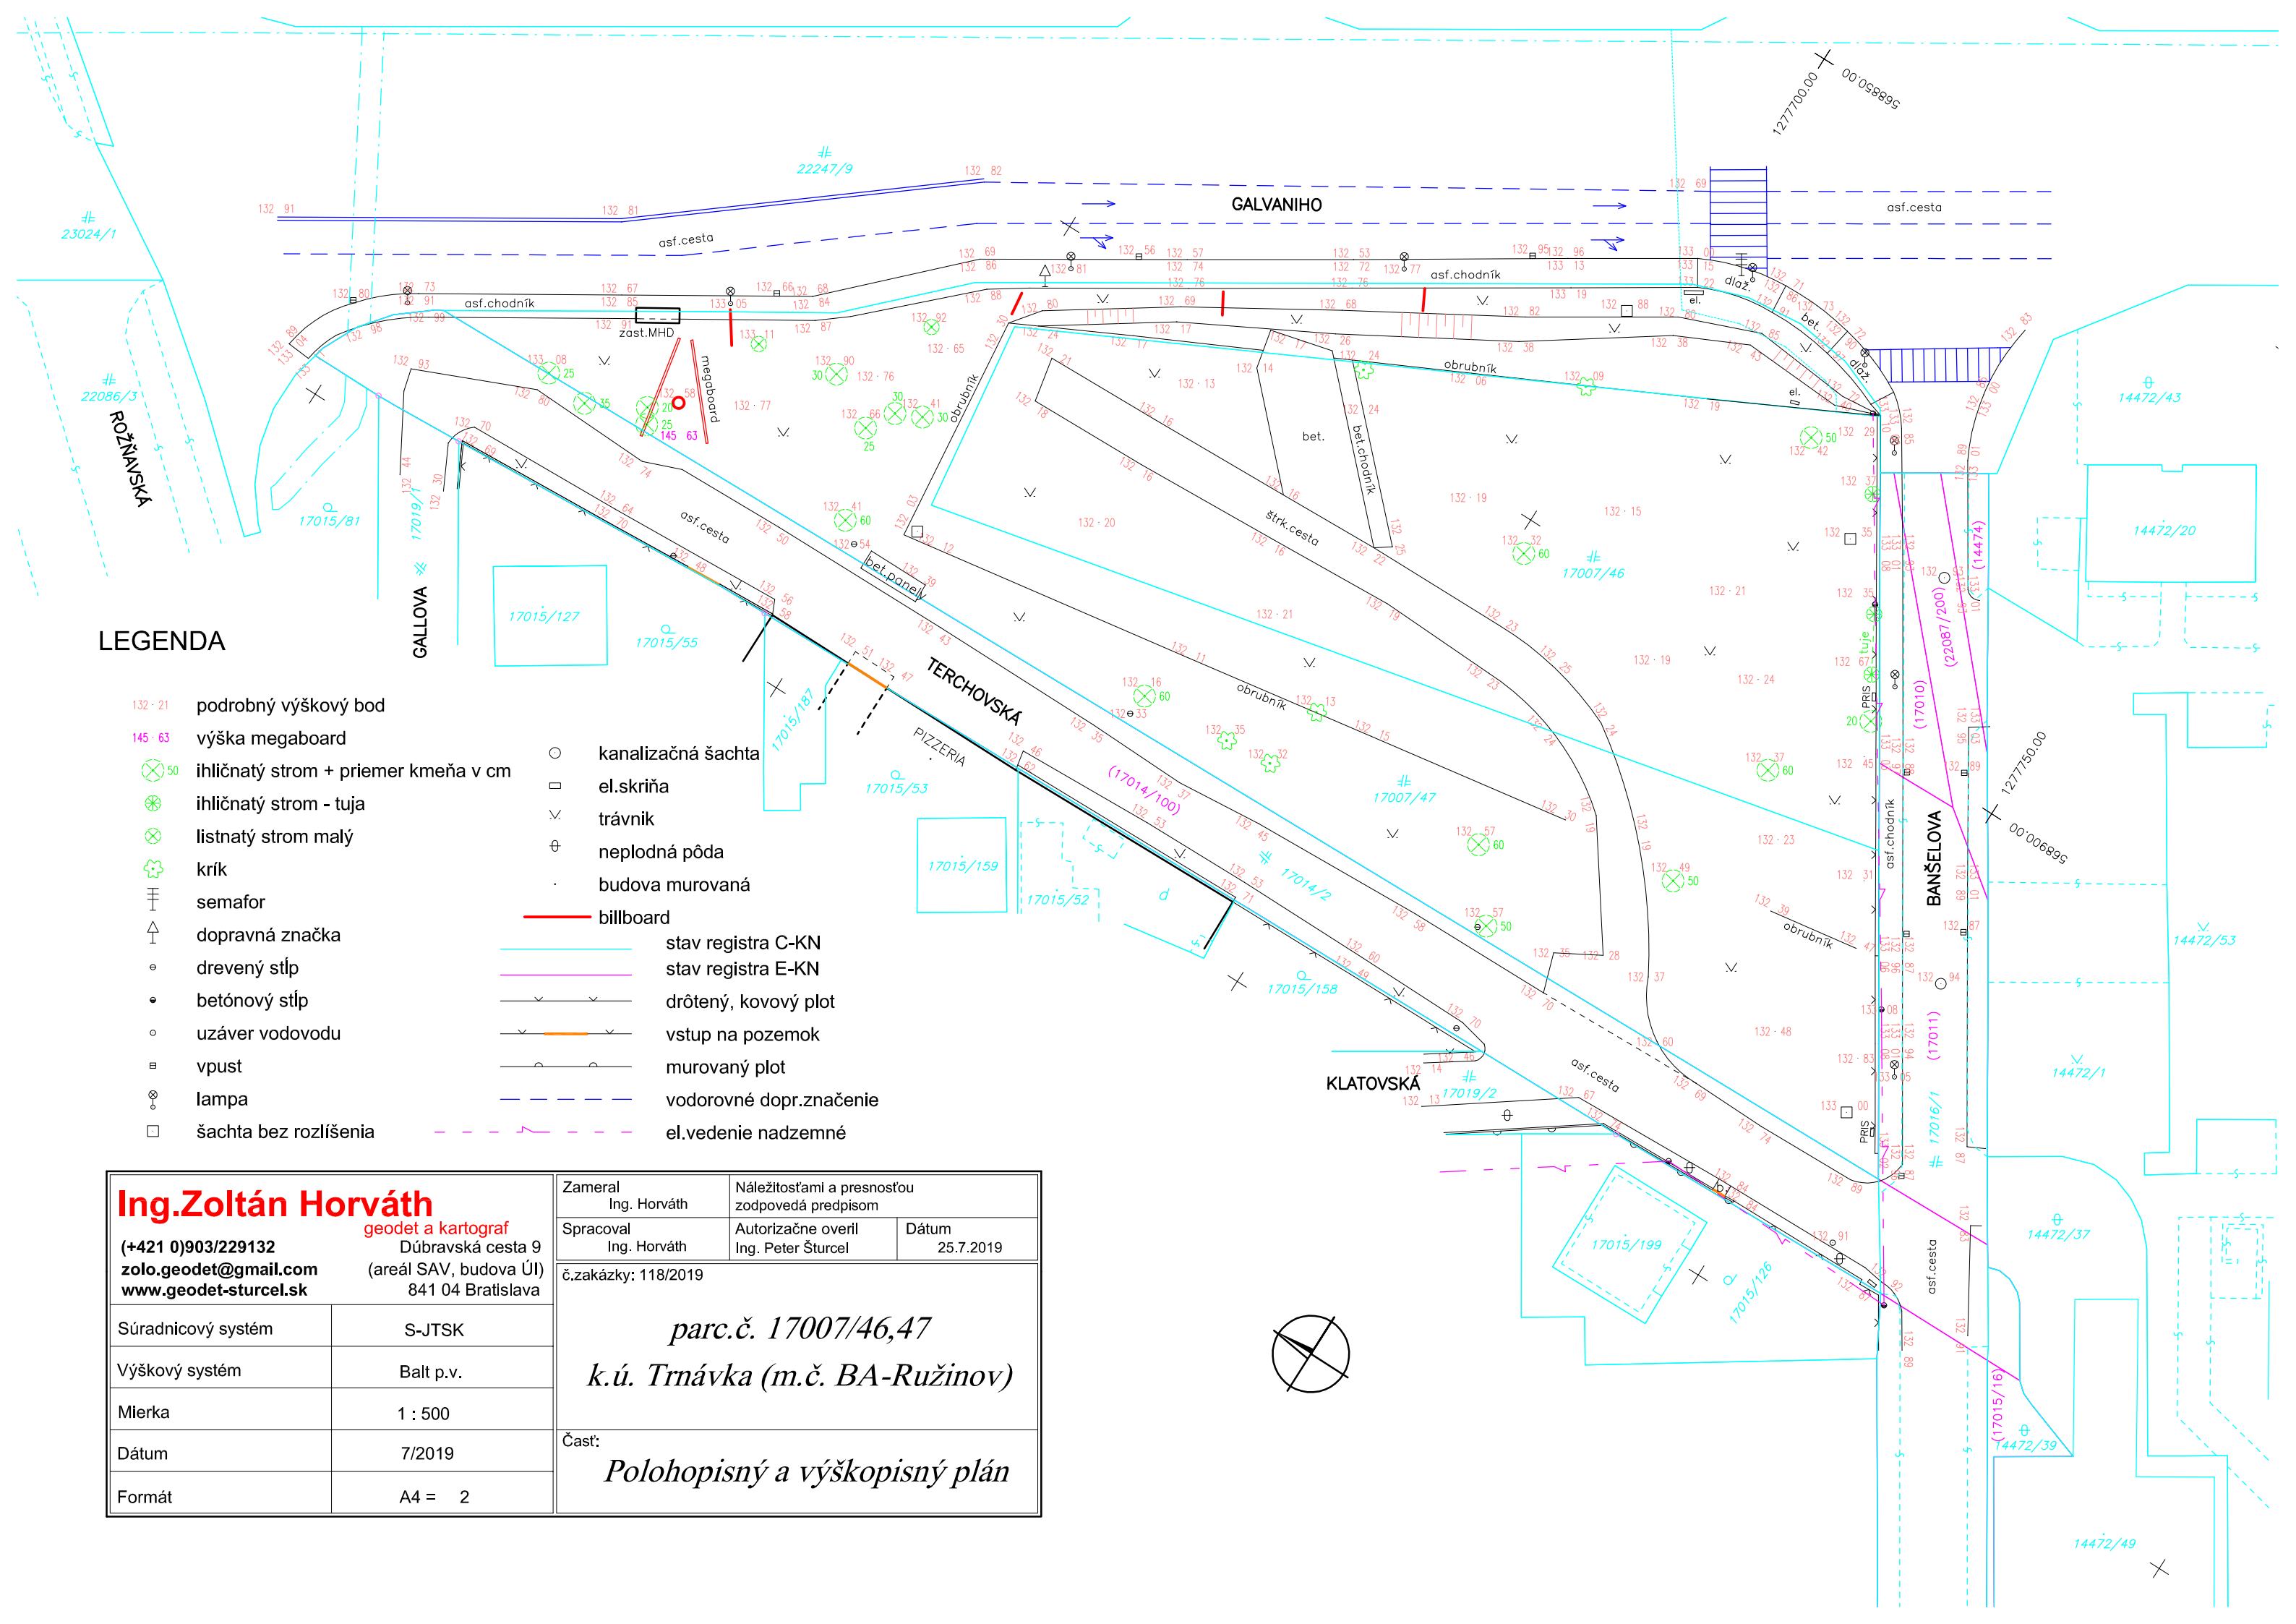

LEGENDA

- 132 · 21 podrobný výškový bod
- 145 · 63 výška megaboard
- 50 ihličnatý strom + priemer kmeňa v cm
- ihličnatý strom - tuja
- listnatý strom malý
- krík
- semafor
- dopravná značka
- drevený stĺp
- betónový stĺp
- uzáver vodovodu
- vpust
- lampa
- šachta bez rozlíšenia
- kanalizačná šachta
- el.skriňa
- trávnik
- neplodná pôda
- budova murovaná
- billboard
- stav registra C-KN
- stav registra E-KN
- drôtený, kovový plot
- vstup na pozemok
- murovaný plot
- vodorovné dopr.značenie
- el.vedenie nadzemné

Ing.Zoltán Horváth
geodet a kartograf
(+421 0)903/229132
zolo.geodet@gmail.com
www.geodet-sturcel.sk
Dúbravská cesta 9
(areál SAV, budova ÚI)
841 04 Bratislava

Súradnicový systém	S-JTSK
Výškový systém	Balt p.v.
Mierka	1 : 500
Dátum	7/2019
Formát	A4 = 2

Zameral Ing. Horváth	Náležitosťami a presnosťou zodpovedá predpisom	
Spracoval Ing. Horváth	Autorizačne overil Ing. Peter Šturcel	Dátum 25.7.2019

č.zakázky: 118/2019

parc.č. 17007/46,47

k.ú. Trnávka (m.č. BA-Ružinov)

Časť:

Polohopisný a výškopisný plán