



B-B' (RP)
1 : 50

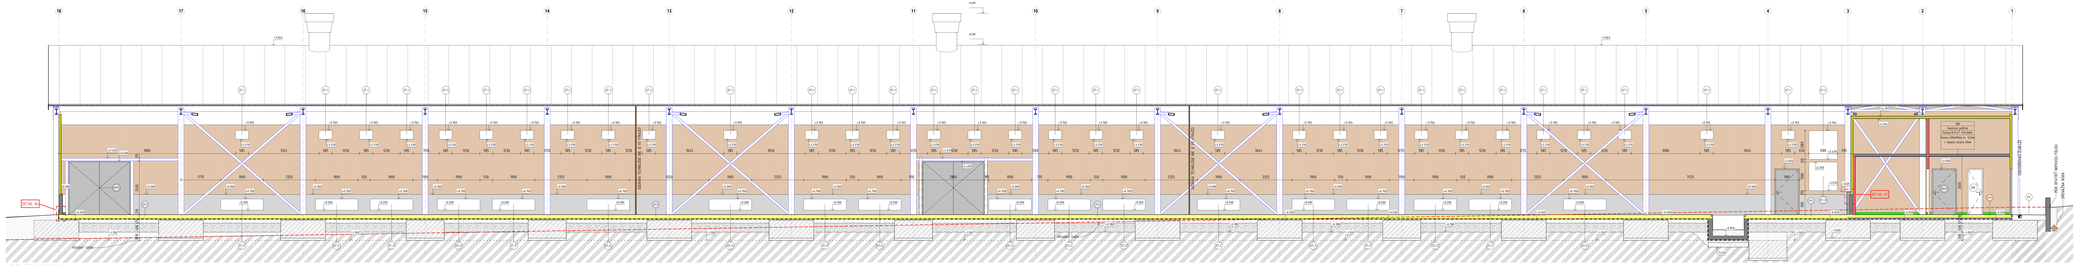

F-F' OTVORY (RP)
1 : 50

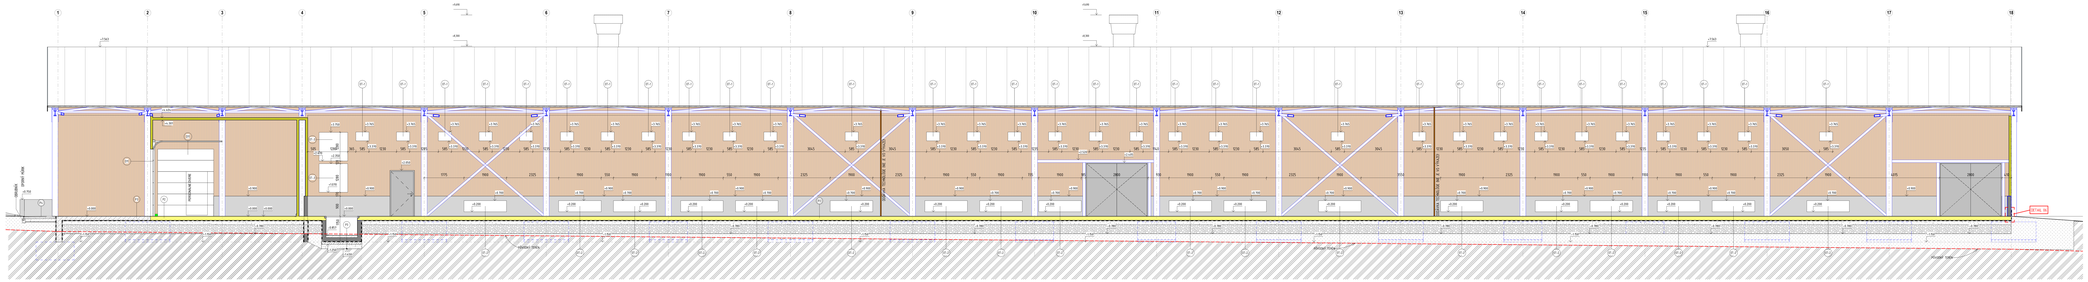

G-G' OTVORY
1 : 50

SKLADBY PODLÁH

OZNAČENIE	SKLADBA
P4	- ŽIARKA S.A.,ZĽ.Sn. tr. 65mm ÚNOSNÉ OPTIMÁLNE KAMENIVO (0. 4.4mm) 40mm - ŠTRKOPIESOK 100mm

VÝKAZ OTVOROV

Označenie	Výška mm	Šírka mm	Počet ks	Image
OT	2150	1100	1	
OT-1	300	985	54	
OT-2	600	1900	75	
OT-3	1200	1200	4	
OT-4	1400	2270	3	
OT-5	1400	1400	3	

Spolu 140

LEGENDA ZNAČIEK

D-x	OTVOR V PÁSE/ČÍSLO STENE PRESNÝ POPIS VŠ. VÝŠKU OTVORU
Dx	POPIS ZMENY - Z PRESNÝ POPIS A ČÍSLO VŠ VÝŠKU OTVORU
SP-2	KLAPKOVÝ PRVOK

LEGENDA MATERIÁLOV

- STENOVÝ SENDVIČOVÝ PANEL PUR/PIR HRÚBKY 100mm S OBOSTRANNE OCELOVÝM ŽIARSKO-ZINKOVANÝM PLECHOM
- STENOVÝ SENDVIČOVÝ PANEL PUR/PIR HRÚBKY 100mm S OBOSTRANNE OCELOVÝM ŽIARSKO-ZINKOVANÝM PLECHOM S FARBOU VO FARBE
- ŽELEZOBETONOVÉ KONŠTRUKCIE V MIESTE PRIEMET SÚČASNÉ TRIEDY BETÓNU A OBMAU VÝSLEDNÚ OCELE PODĽA PROJEKT STAVBY
- MIESTNY PRE STYKU PUR PANELU S STENU S PODLAHOU
- ASFALTOVÝ PODKLAD

POZNÁMKY

2. VŠETKY ROZMERY SÚ V MILIMETROCH, ÚROVNE V METROCH, ROZMERY SÚ UVEDENÉ V PROJEKTOVEJ DOKUMENTÁCII
3. ODTOKY STAVEBNÉ ZEMNÝCH PRVKOV SÚ SPECIFIKOVANÉ PROJEKTANTOM STAVBY A INÝCH
5. PREDCHÁDZAJÚCE ROZMERY OČAKÁVAJÚ STAVEBNÝCH VÝROBKOV JE MOŽNÉ PRED ICH ZADANÍM ZO STRANY ĎALŠÍCH PROFESIÁLNYCH PRÁCE NA STAVBE
6. MOŽNÉ PRVKY JE POTREBNÉ SKONTROLOVAŤ PRED VYKRESOV STAVBY. VHĽADU BETÓNU A STUPEŇ VYSÚŠENIA DEĽUJE PROJEKT STAVBY.
7. PRED ZAČATÍM VÝROBY JE POTREBNÉ SKONTROLOVAŤ VŠETKY ROZMERY V PROJEKTOVEJ DOKUMENTÁCII A NA STAVBE
10. JE BEZPREDMETNÉ MEŇŠIE ROZDIELY MEDZI TZB TECHNOLÓGIOVÝMI PREDPOKLADMI VÝROBCOV

ALLA ARCHITEKTI

AUTOR:	Ing. Rastislav Ďuriš, PhD. Ing. arch. Ivana Ďurišová, PhD.
ŠTAT:	Ing. arch. Ivor MEČIAR, AutG
ZODP. PROJEKTANT:	Ing. arch. Ivor MEČIAR, AutG
SPRACOVAL:	Ing. Rastislav Ďuriš, PhD. Ing. arch. Ivana Ďurišová, PhD. Ing. arch. Michal MEČIAR
ČÍSLO:	SO 01 CHOVNÁ HALA
DRUH VÝKRESU:	REZY

DÁTUM:	03/2021
FORMÁT:	33x43
MERKA:	1:50
ČLENIE:	00
ČÍSLO PL:	01. ARCHITEKTÚRA
ČÍSLO VÝKRESU:	04