
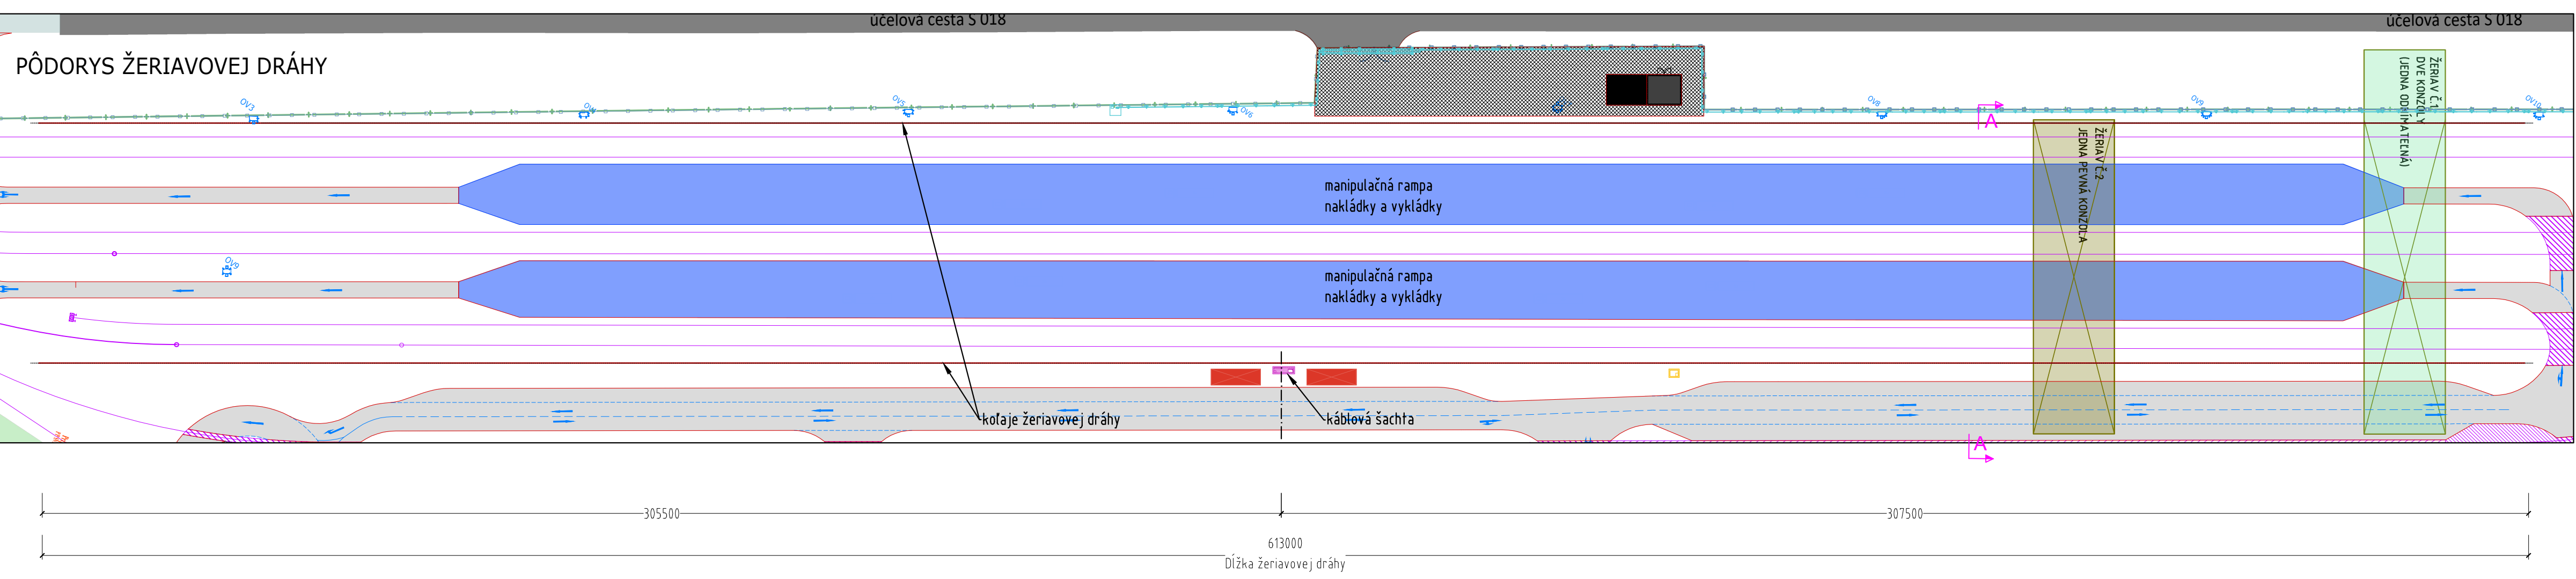
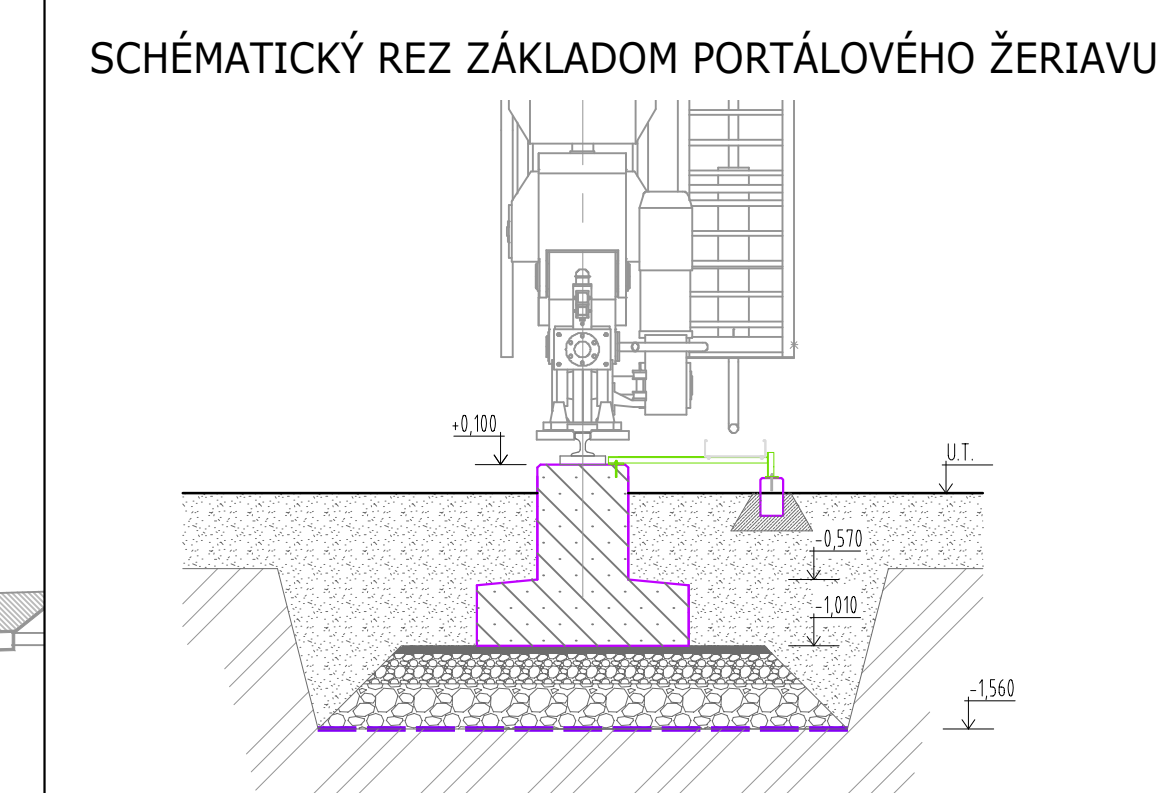


SCHÉMATICKÝ REZOPHĽAD PORTÁLOVÝM ŽERIAVOM Č.2

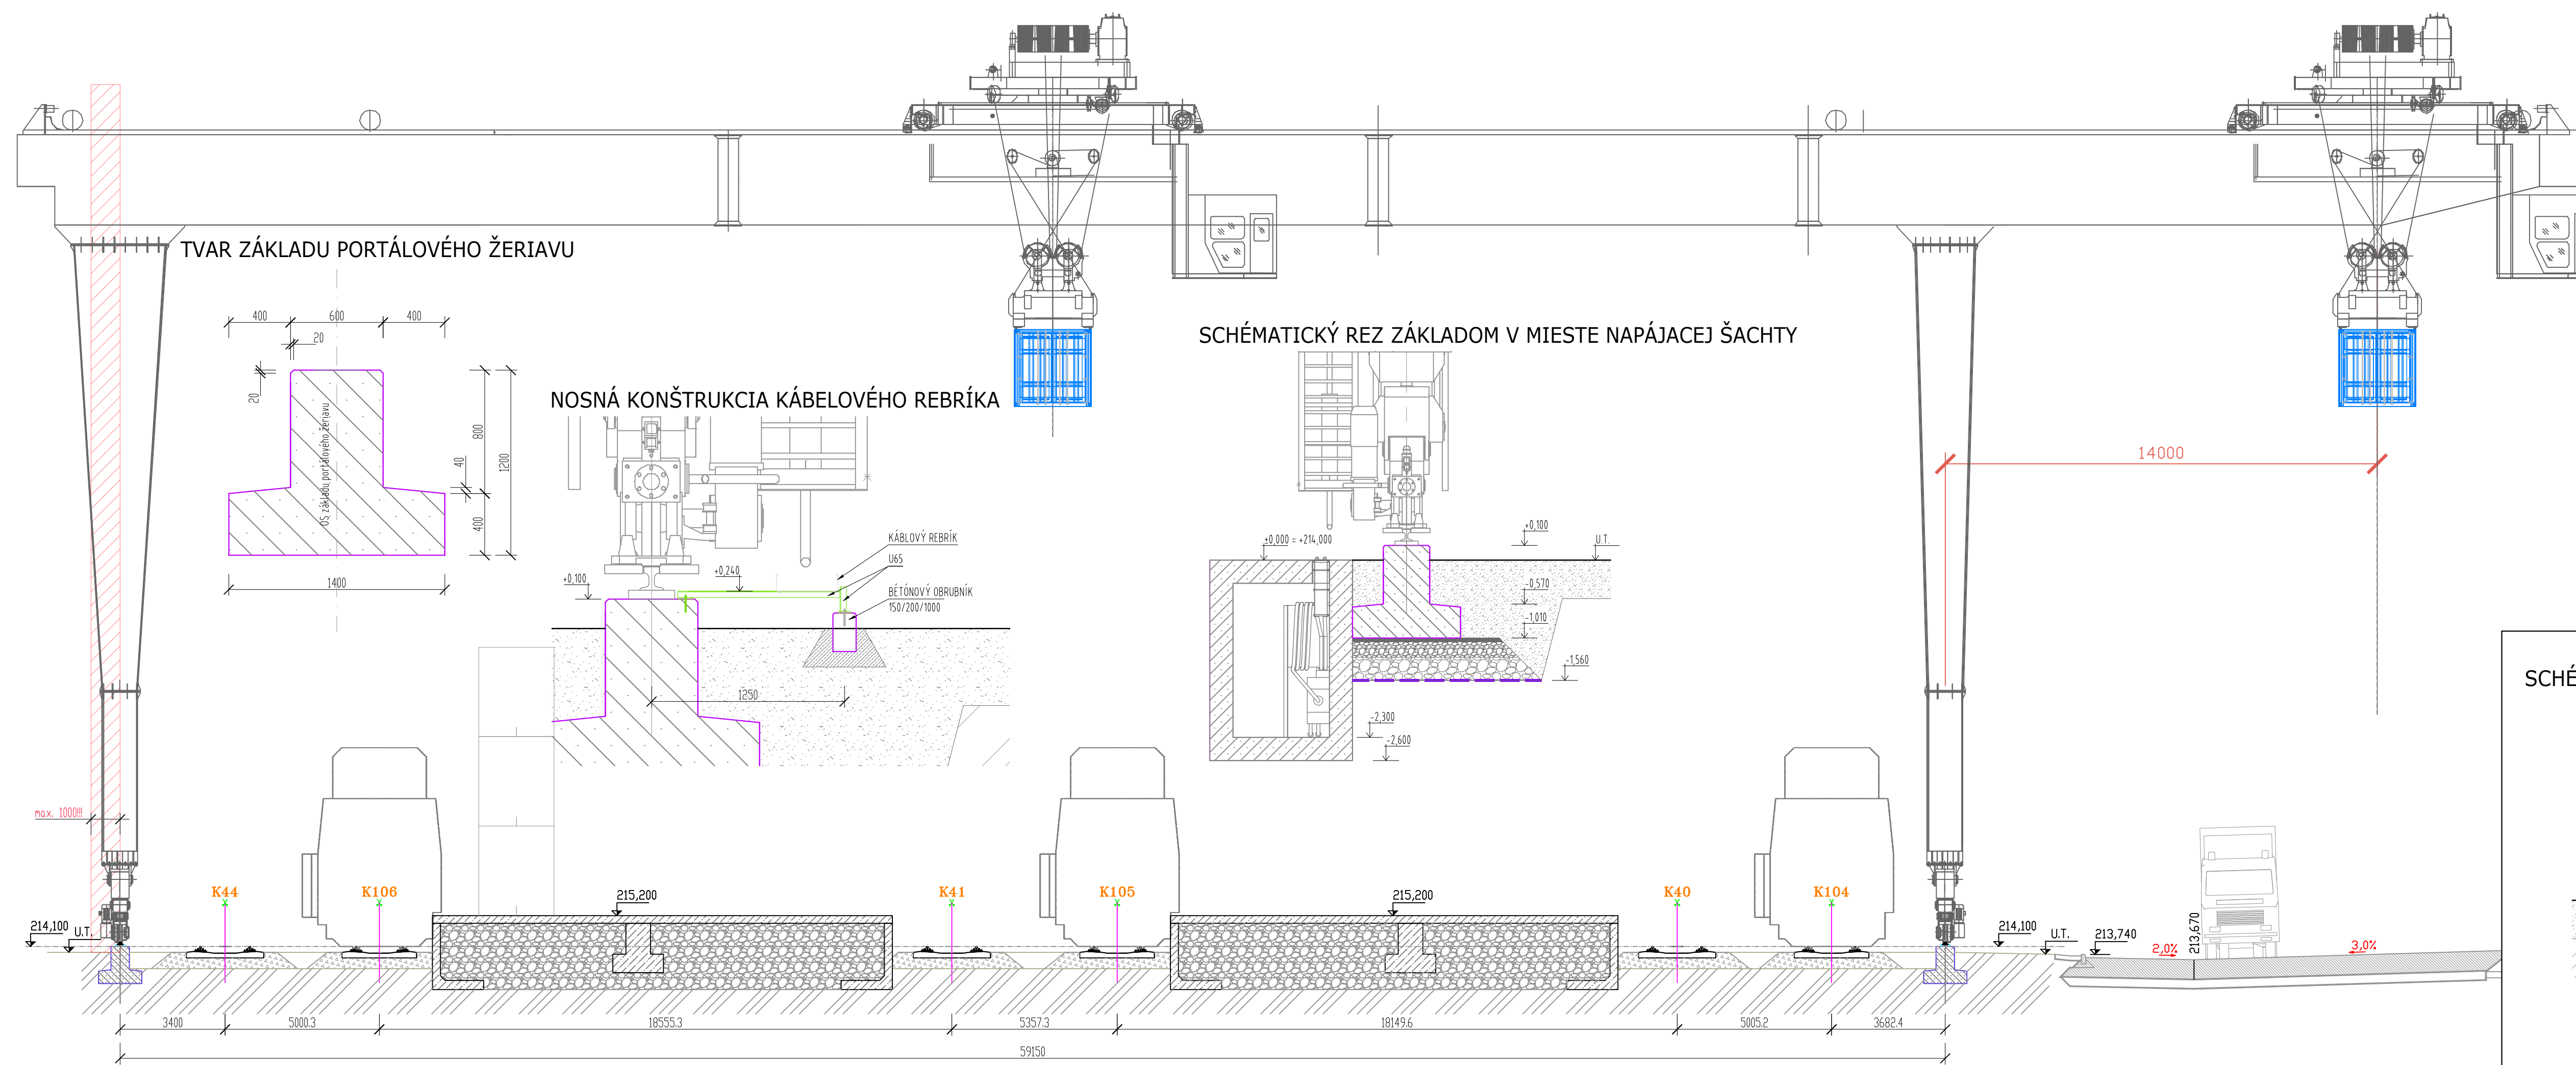

**LEGENDA / Legend**

- ZÓNA, ZA KTORÚ NESMIE ZASAHOVAŤ PODPERA PORTÁLOVÉHO ŽERIAVU - MOŽNÁ KOLÍZIA S VEŽOVÝM OSVETLENÍM
- KOLAJE PORTÁLOVÉHO ŽERIAVU
- NOVÉ - REKONŠTRUOVANÉ KOLAJE
- OPLIETENIE AREÁLU
- HRANICA AREÁLU INTERPORT

Stavba:  
Building: **Modernizácia prekladiskového terminálu INTERPORT v Haniske pri Košiciach**  
**Upgrade of the INTERPORT transhipment terminal in Haniska pri Košiciach**

**Spolufinancovaný Európskou úniou z Nástroja na prepájanie Európy**

Investor:  
Investor: **BB-TRADE, s.r.o., Areál prekladisko Haniska, 040 66 Košice, SR**

Stupeň:  
Level: **Podklad pre výber dodávateľa**

Obsah:  
Drawing: **Portálový žeriav č.2 - Pôdorys + vzorové rezy**