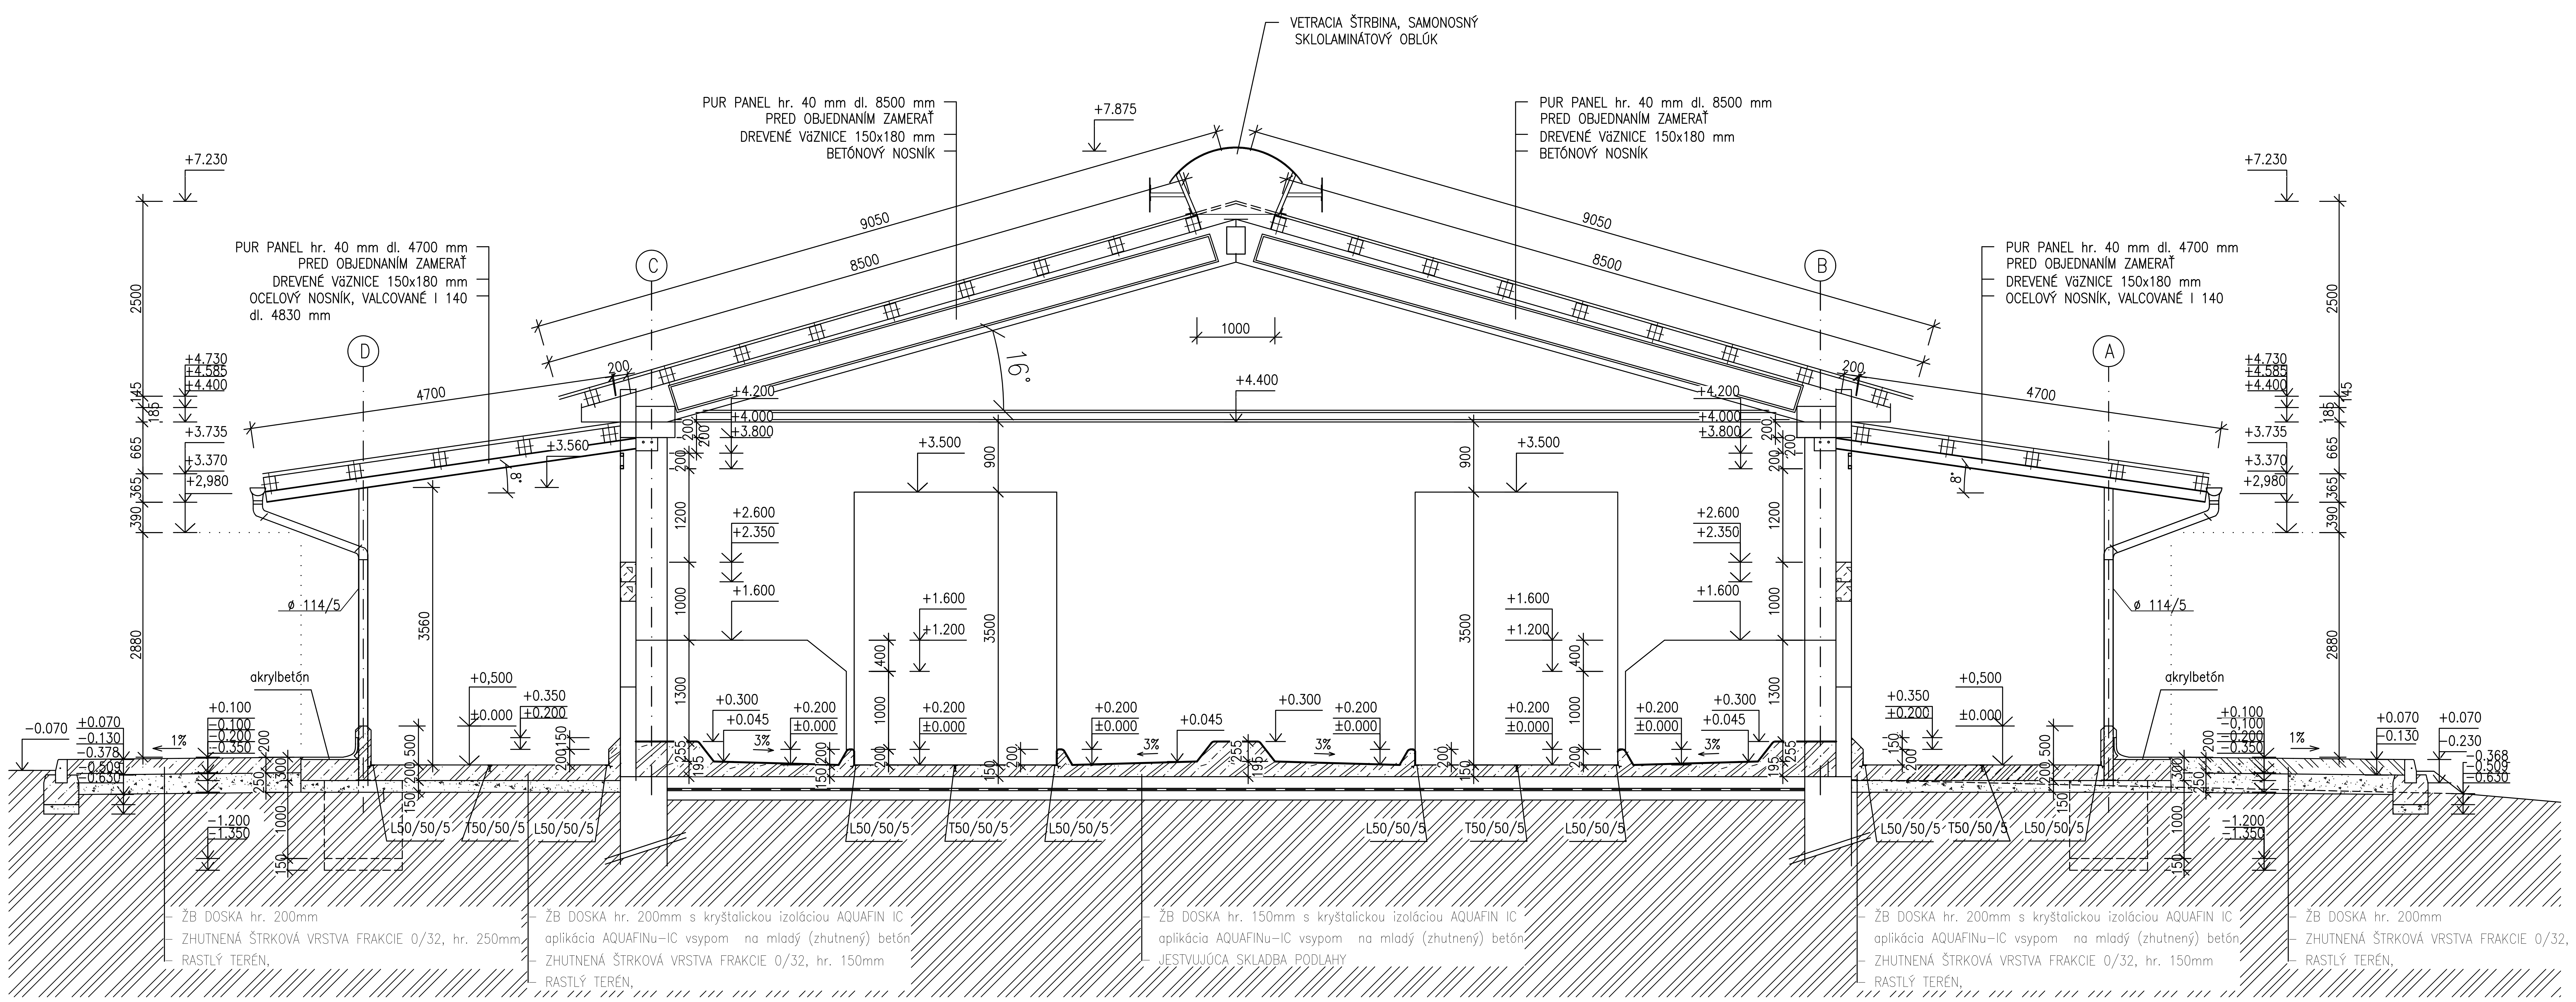


LEGENDA:

- EXISTUJÚCE KONŠTRUKCIE
- DOMUROVKY Z PLNEJ TEHLY PÁLENEJ NA MALTU VPC
- MURIVO Z DT 20, VYSTUŽENÉ VÝSTUŽOU, ZÁLIEVKA BETÓN C16/20
- PROSTÝ BETÓN C16/20
- ŽELEZOBETÓN C25
- CHRÁNIČKA – PRÍVOD VODY K NAPÁJAČKAM 1" A PRÍVOD KÁBLOV V PODLAHE
- KOTEVNÝ OTVOR 150x150 hl.250 mm od ±0,000

POZNÁMKA:

± 0,000 NOVÁ = +0,150 STARÁ

± 0,000 NOVÁ = 622,37 m.n.m. B.p.v.

VYPRACOVAL: Ing. Štefan Comba	HL. INŽ. PROJEKTU: Ing. Štefan Comba	COMBA s.r.o. ŠPITÁLSKA 41 054 01 LEVOČA 0910 918 975	
ZOD. PROJEKTANT: Ing. Mojmír Begán	TECH. KONTROLA:		
OBJEDNÁVATEĽ: Podielnícke roľnícko-obchodné družstvo, Družstevná 263,029 42 Bobrov			
KRAJ: ŽILINSKÝ KRAJ	OKRES: NÁMESTOVO		
STAVBA: REKONŠTRUKCIA MAŠTALÍ A ROZŠÍRENIE FARMOVÉHO HNOJISKA		ČÍSLO ZÁKAZKY:	03-PP-21
MIESTO: BOBROV č.p. 1868/29, 1868/120		STUPEŇ:	DSP
		DÁTUM:	10/2021
STAVEBNÝ OBJEKT: SO-02 KRAVÍN		FORMÁT:	A4
		MIERKA:	1:50
OBSAH: REZ B-B - NOVÝ STAV		ČÍSLO VÝKRESU: A-08	PÁRE: