


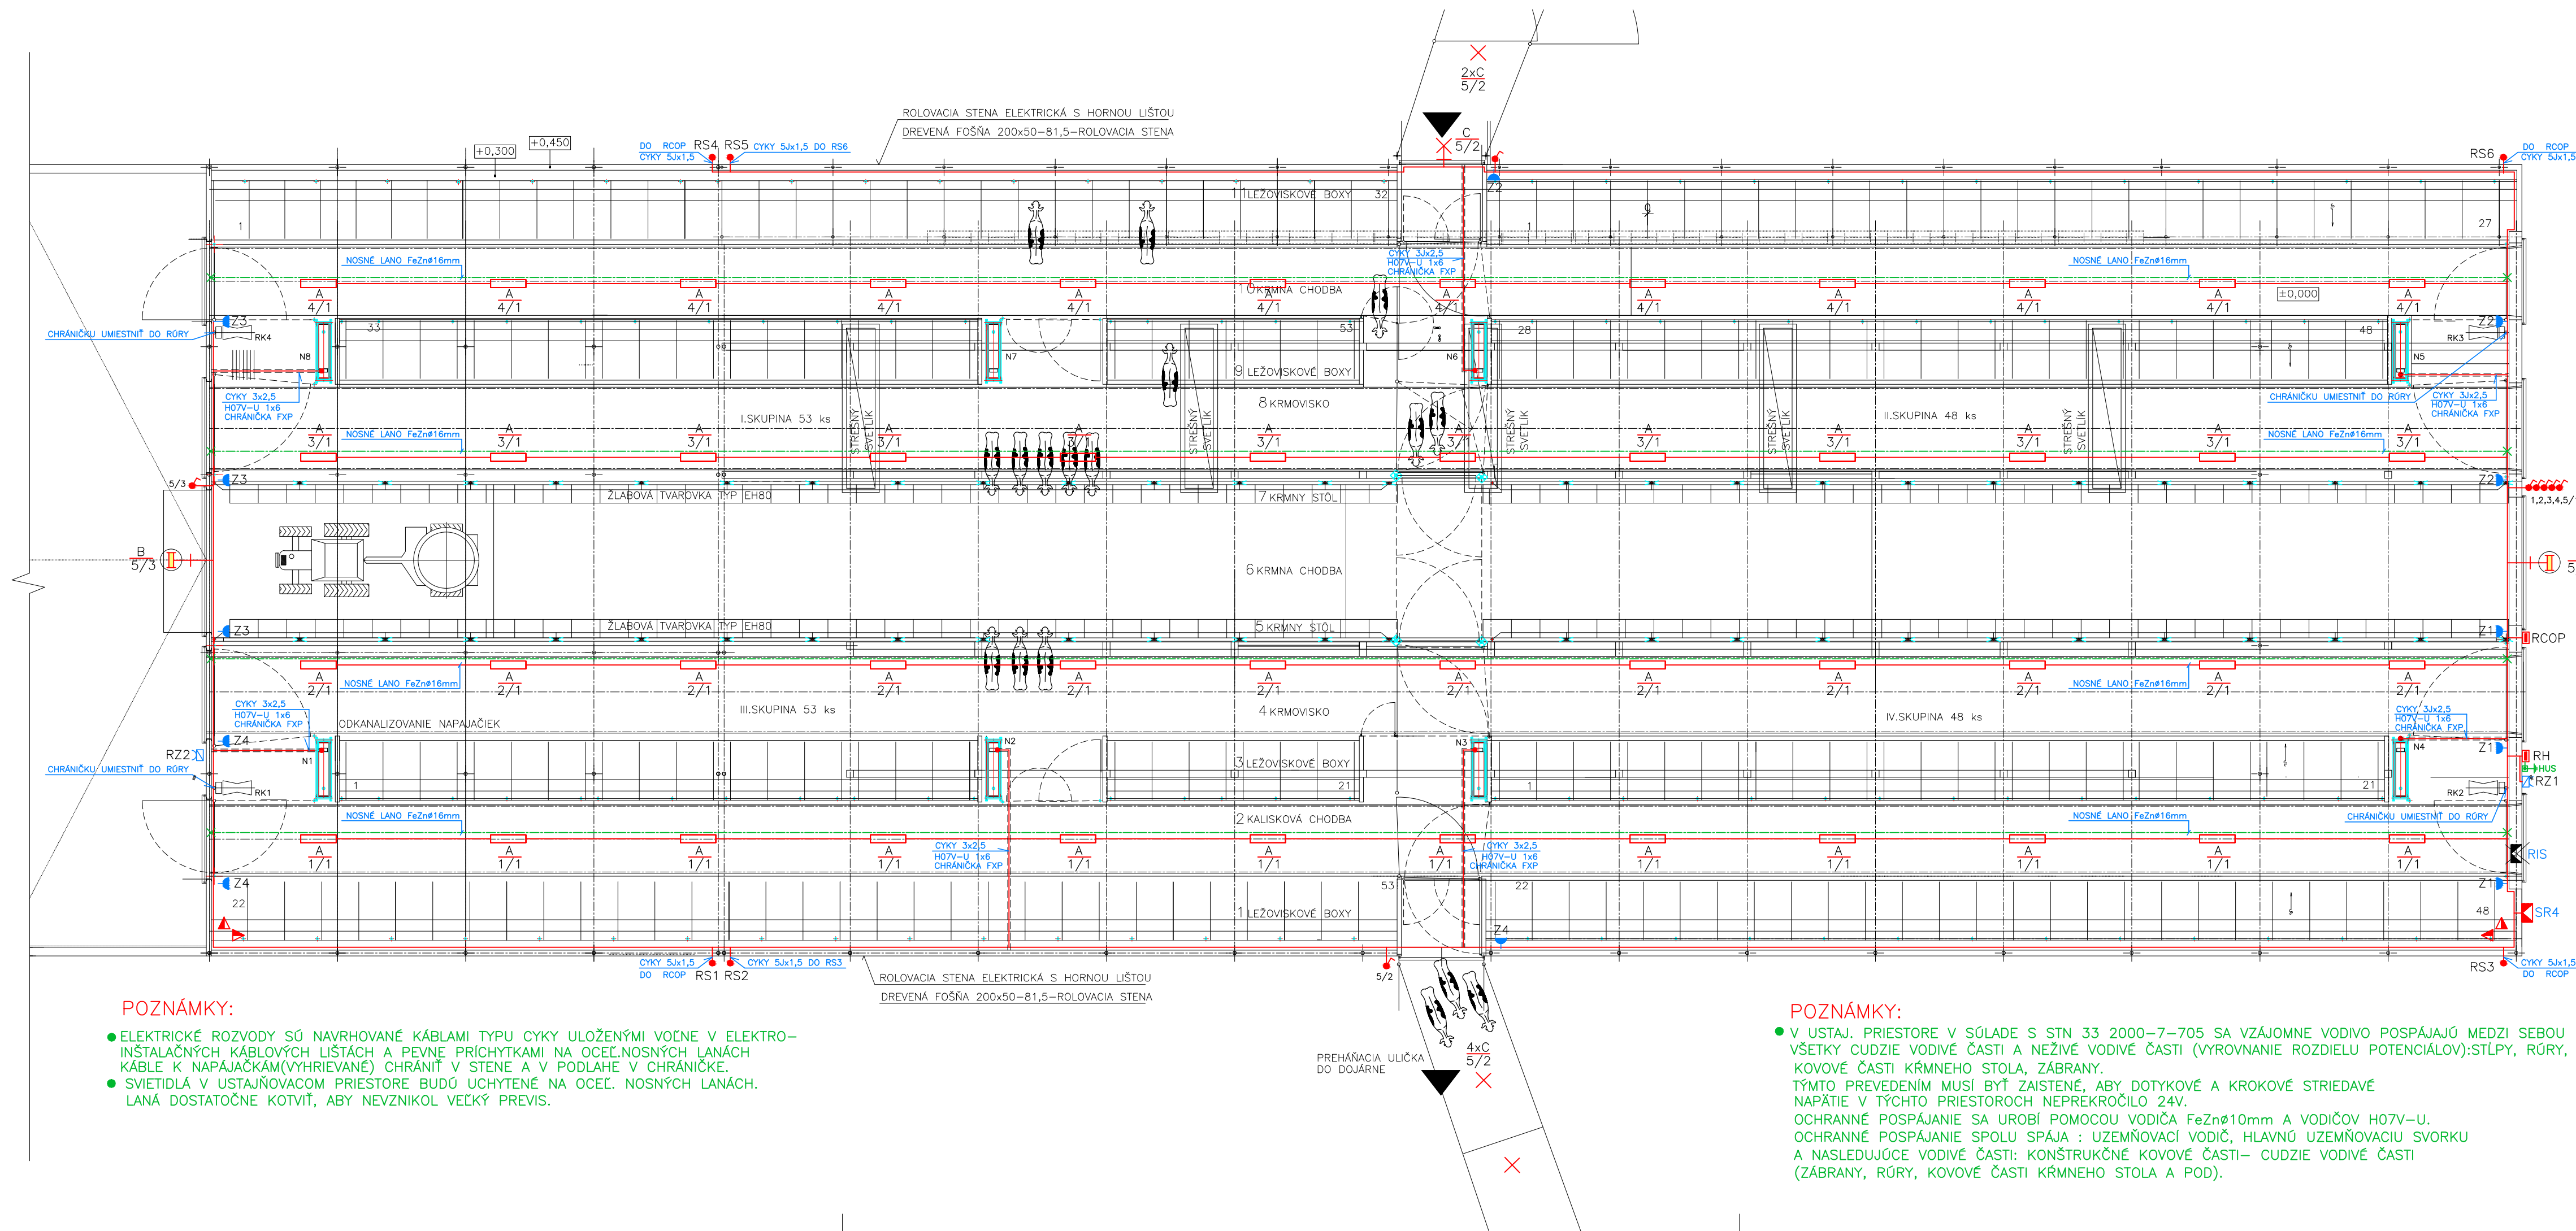

POZNÁMKY:

- ELEKTRICKÉ ROZVODY SÚ NAVRHOVANÉ KÁBLAMI TYPU CYKY ULOŽENÝMI VOĽNE V ELEKTRO-INSTALAČNÝCH KÁBLOVÝCH LIŠTÁCH A PEVNÉ PRÍCHYTKAMI NA OCEĽ.NOSNÝCH LANÁCH KÁBLE K NAPÁJACÍM(VYHRIEVANÉ) CHRÁNĚ V STENE A V PODLAHE V CHRÁNĚCKE.
- SVETIDLÁ V USTAJŇOVACOM PRIESTORE BUDÚ UCHYTENÉ NA OCEĽ. NOSNÝCH LANÁCH. LANÁ DOSTATOČNE KOTVIŤ, ABY NEVZNIKOL VEĽKÝ PREVIS.

POZNÁMKY:

- V USTAJ. PRIESTORE V SÚLADE S STN 33 2000-7-705 SA VZÁJOMNE VODIVO POSPÁJAJÚ MEDZI SEBOU VŠETKY CUDZIE VODIVÉ ČASTI A NEŽIVÉ VODIVÉ ČASTI (VYROVNANIE ROZDIELU POTENCIÁLOV):STĽPY, RÚRY, KOVOVÉ ČASTI KRMNEHO STOLA, ZÁBRANY. TÝMTO PREVEDENÍM MUSÍ BYŤ ZAIŠTENÉ, ABY DOTYKOVÉ A KROKOVÉ STRIEDAVÉ NAPÁTIE V TÝCHTO PRIESTOROCH NEPREKROČILO 24V. OCHRANNÉ POSPÁJANIE SA UROBÍ POMOCOU VODIČA FeZnø10mm A VODIČOV H07V-U. OCHRANNÉ POSPÁJANIE SPOLU SPÁJA : UZEMŇOVACÍ VODIČ, HLAVNÚ UZEMŇOVACIU SVORKU A NASLEDUJÚCE VODIVÉ ČASTI: KONŠTRUKČNÉ KOVOVÉ ČASTI- CUDZIE VODIVÉ ČASTI (ZÁBRANY, RÚRY, KOVOVÉ ČASTI KRMNEHO STOLA A POD).

NAPÁŤOVÁ SÚSTAVA : 3/PEN, ~50Hz, 400/230V, SIEŤ: TN-C
3+PE+N, ~50Hz,400/230V, SIEŤ: TN-S
1+PE+N, ~50Hz, 230V, SIEŤ: TN-S

OCHRANA PRED ZÁSAHOM ELEKTRICKÝM PRÚDOM V ZMYSLE STN 33 2000-4-41:

OCHRANNÉ OPATRENIE: SAMOČINNÉ ODPOJENIE NAPÁJANIA (čl.411)

ZÁKLADNÁ OCHRANA, OCHRANA PRED PRIAMYM DOTYKOM:

- ZÁKLADNOU IZOLÁCIOU ŽIVÝCH ČASTÍ (PRÍLOHA "A", čl. A.1)
- ZÁBRANAMI ALEBO KRYTMI (PRÍLOHA "A", čl. A.2)

OCHRANA PRI PORUČE, OCHRANA PRED NEPRIAMYM DOTYKOM:

- SAMOČINNÝM ODPOJENÍM NAPÁJANIA (čl. 411.3.2)
- OCHRANNÝM UZEMNENÍM A OCHRANNÝM POSPÁJANÍM (čl. 411.3.1)

DOPLNKOVÁ OCHRANA:

- PRÚDOVÝMI CHRÁNĚMI (čl. 415.1)
- DOPLNKOVÝM OCHRANNÝM POSPÁJANÍM (čl. 415.2)

VONKAJŠIE VPLYVY: PODĽA STN 33 2000-5-51

LEGENDA:

- A - ŽIARIVKOVÉ SVETIDLO, PRIEMYSLOVÉ, 2x36W, IP54
- B - VONKAJŠIE SVETIDLO ŽIARIVKOVÉ (KOMPAKTNÁ ŽIARIVKA) S VÝLOŽNÍKOM NA STENU, 2x36W,IP65
- C - VONKAJŠIE SVETIDLO, 1x60W, IP65
- - SPÍNAČ JEDNOPÓLOVÝ, RADENIE 1 , 10A, 250V , IP54
- ▲ - ELEKTROINSTALAČNÁ LIŠTA Z PVC
- RH - ELEKTRICKÝ ROZVÁDZAČ RH (ZHOTOVENIE VIĎ VÝKRES Č.E1.02)
- RCOP - CENTRÁLNY ROZVÁDZAČ RCOP PRE OVLÁDANIE ROLOVACEJ STENY (DODÁVKA TECHNOLÓGIE)
- SR4 - ROZPOJOVACIA ISTIACA SKRIŇA SR4, IP44/20
- RIS - ROZPOJOVACIA ISTIACA SKRIŇA RIS - ZDEMONTOVAŤ
- - HLAVNÁ UZEMŇOVACIA SVORKA HUS
- N1-N8 - VYHRIEVANÁ NAPÁJACKA, 230V, 50Hz
- RZ - TYPOVÁ ZÁSUVKOVÁ ROZVODNICA SÉRIA 4316, (SCAME, D.KUBÍN)
- - ZÁSUVKA 2P+PE, 16A, 250V, IP54
- - VÝVOD PRE NAPOJENIE ROLOVACEJ STENY

VED. PROJEKTANT	ZODP. PROJEKTANT	VYPRACOVAL
ING. JANEK	P. JANEK	P. JANEK
MIESTO: HOSPODÁRSKY DVOR PARTIZÁNSKA LUPČA		
INVESTOR: LK-SERVIS spol. s r.o. PARTIZÁNSKA LUPČA 317		
STAVBA : PRÍSTAVBA A STAVEBNÉ ÚPRAVY KRAVÍNA K 174-PARTIZÁNSKA LUPČA		
ČASŤ : ELEKTROINSTALÁCIA		
OBJEKT-SÚBOR : SO 01 - PRÍSTAVBA A STAV.ÚPRAVY KRAVÍNA K174		
OBSAH VÝKRESU : PŮDORYS PRÍZEMIA - ROZMIESTNENIE ELEKT. PREDMETOV		

AGROKONTAKT

tel.: 044/522 28 63

FORMÁT :	4 x A4
DÁTUM :	09/2018
STUPEŇ :	DSP
ZÁKAZKA Č. :	11/DSP/2018
MERÍTKO :	Č. VÝKRESU: E1.01