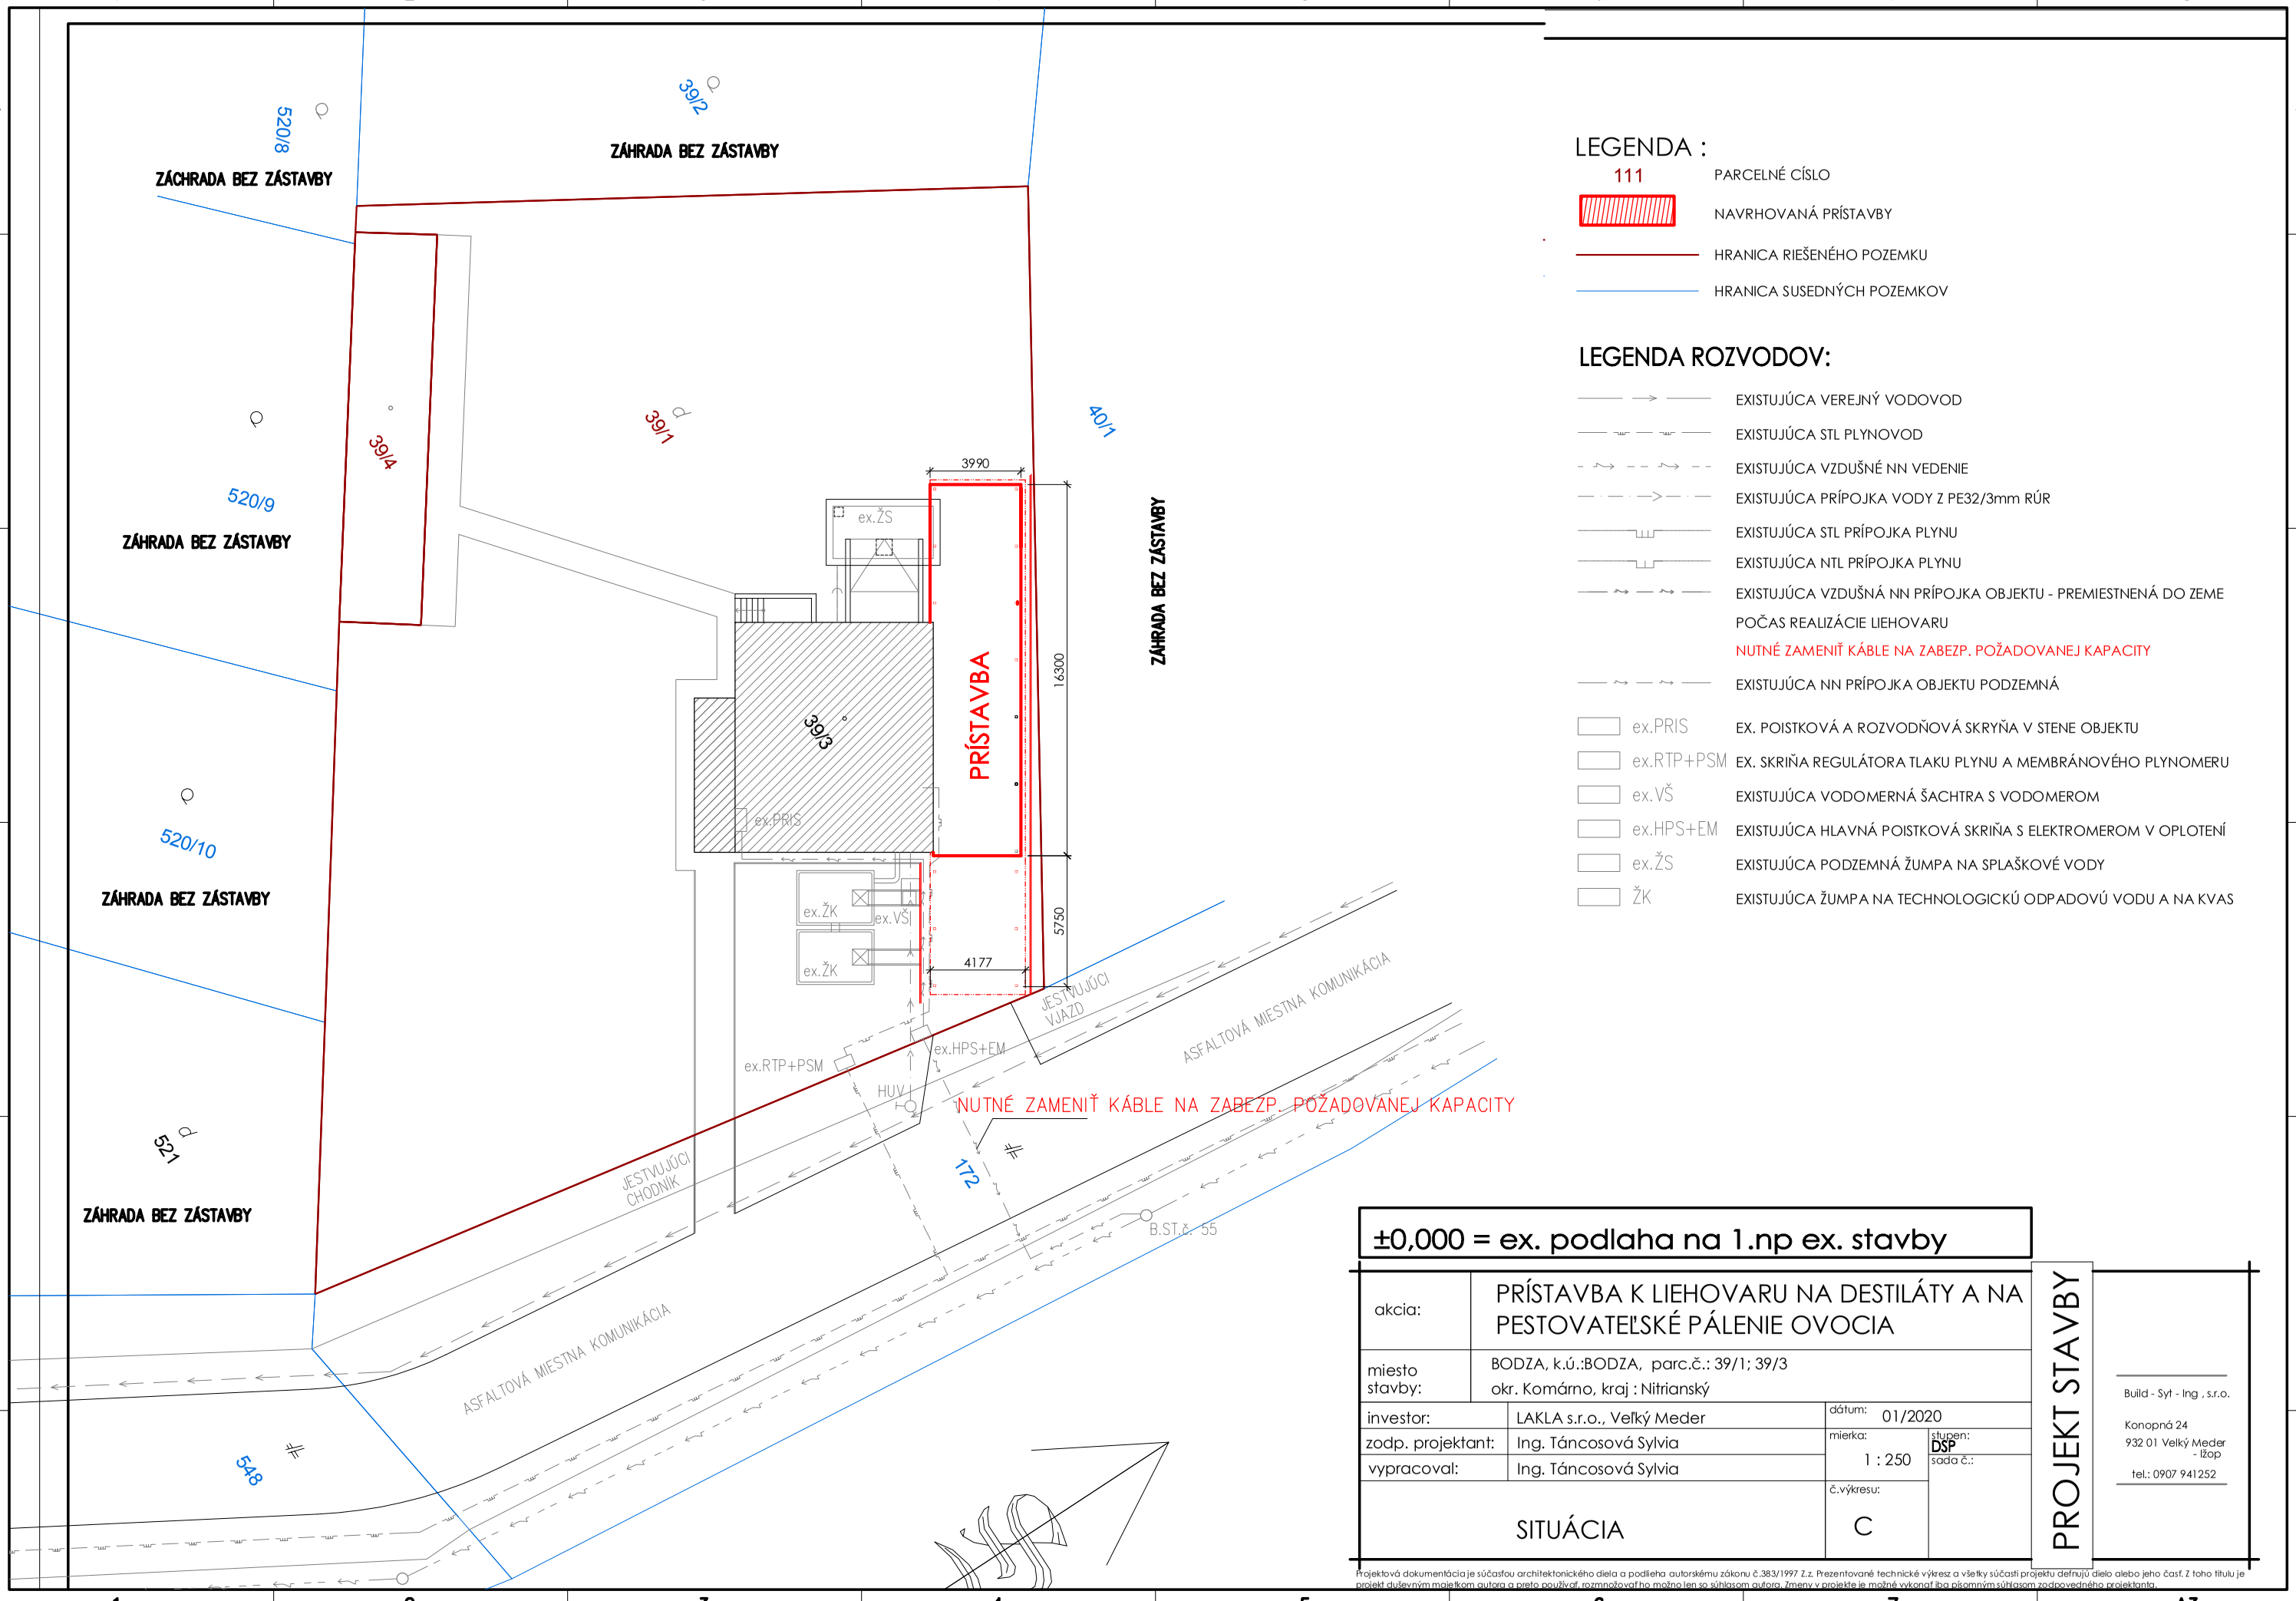


LEGENDA :

111	PARCELNÉ CÍSLO
	NAVRHOVANÁ PRÍSTAVBY
	HRANICA RIEŠENÉHO POZEMKU
	HRANICA SUSEDNÝCH POZEMKOV

LEGENDA ROZVODOV:

	EXISTUJÚCA VEREJNÝ VODOVOD
	EXISTUJÚCA STL PLYNOVOD
	EXISTUJÚCA VZDUŠNÉ NN VEDENIE
	EXISTUJÚCA PRÍPOJKA VODY Z PE32/3mm RÚR
	EXISTUJÚCA STL PRÍPOJKA PLYNU
	EXISTUJÚCA NTL PRÍPOJKA PLYNU
	EXISTUJÚCA VZDUŠNÁ NN PRÍPOJKA OBJEKTU - PREMIESTNENÁ DO ZEME POČAS REALIZÁCIE LIEHOVARU NUTNÉ ZAMENIŤ KÁBLE NA ZABEZP. POŽADOVANEJ KAPACITY
	EXISTUJÚCA NN PRÍPOJKA OBJEKTU PODZEMNÁ
ex.PRIS	EX. POISTKOVÁ A ROZVODŇOVÁ SKRYŇA V STENE OBJEKTU
ex.RTP+PSM	EX. SKRIŇA REGULÁTORA TLAKU PLYNU A MEMBRÁNOVÉHO PLYNOMERU
ex.VŠ	EXISTUJÚCA VODOMERNÁ ŠACHTRA S VODOMEROM
ex.HPS+EM	EXISTUJÚCA HLAVNÁ POISTKOVÁ SKRIŇA S ELEKTROMEROM V OPLOTENÍ
ex.ŽS	EXISTUJÚCA PODZEMNÁ ŽUMPA NA SPLAŠKOVÉ VODY
ŽK	EXISTUJÚCA ŽUMPA NA TECHNOLOGICKÚ ODPADOVÚ VODU A NA KVAS

±0,000 = ex. podlaha na 1.np ex. stavby

akcia:	PRÍSTAVBA K LIEHOVARU NA DESTILÁTY A NA PESTOVATEĽSKÉ PÁLENIE OVOCIA
miesto stavby:	BODZA, k.ú.:BODZA, parc.č.: 39/1; 39/3 okr. Komárno, kraj : Nitrianský
investor:	LAKLA s.r.o., Veľký Meder
zodp. projektant:	Ing. Táncosová Sylvia
vypracoval:	Ing. Táncosová Sylvia
dátum:	01/2020
mierka:	1 : 250
stupeň:	DSP
sada č.:	
č.výkresu:	C
	SITUÁCIA

PROJEKT STAVBY

Build - Syt - Ing , s.r.o.
Konopná 24
932 01 Veľký Meder
- Ižop
tel.: 0907 941252

Projektová dokumentácia je súčasťou architektonického diela a podlieha autorskému zákonu č.383/1997 Z.z. Prezentované technické výkresy a všetky súčasti projektu definujú dielo alebo jeho časť. Z toho titulu je projekt duševným majetkom autora a preto používať, rozmnožovať ho možno len so súhlasom autora. Zmeny v projekte je možné vykonať iba písomným súhlasom zodpovedného projektanta.