


VZOROVÝ REZ

M 1 : 50

POZDÍŽNY REZ

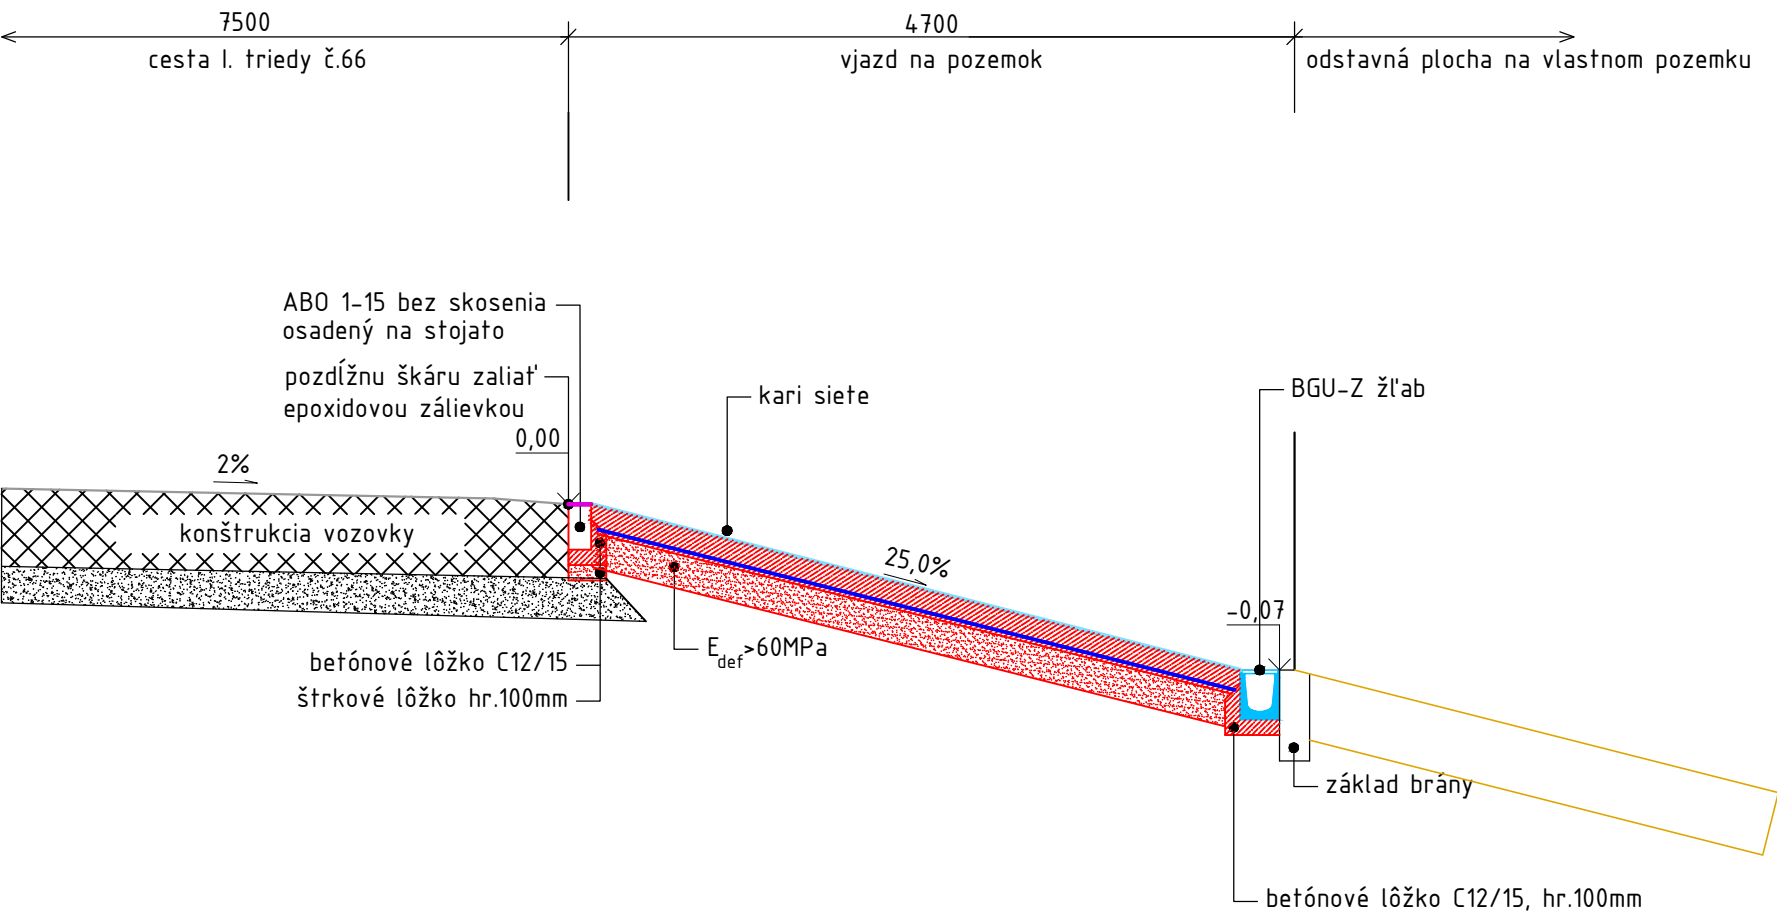

Konštrukčná skladba napojenia:		
KRYT:		
— Cementobetónový kryt	C25/30	hr. 180 mm
— Kari siete 150x150/12mm		
PODKLADOVÁ VRSTVA:		
— Štrkodrvina fr. 0-31,5mm	UMŠD 0/31,5	hr. 220 mm
SPOLU:		hr. 400 mm

Software: 4MCAD Professional v.21 číslo licencie P2105503632			
Office: Kuzmányho 29 934 05 Levice		<div>iProdos s.r.o.</div> <div><div></div><div></div><div></div><div></div><div></div><div></div><div></div><div></div><div></div><div></div><div></div><div></div><div></div><div></div><div></div><div></div><div></div><div></div><div></div><div></div><div></div><div></div><div></div><div></div><div></div><div></div><div></div><div></div><div></div><div></div><di