



Bratislavská

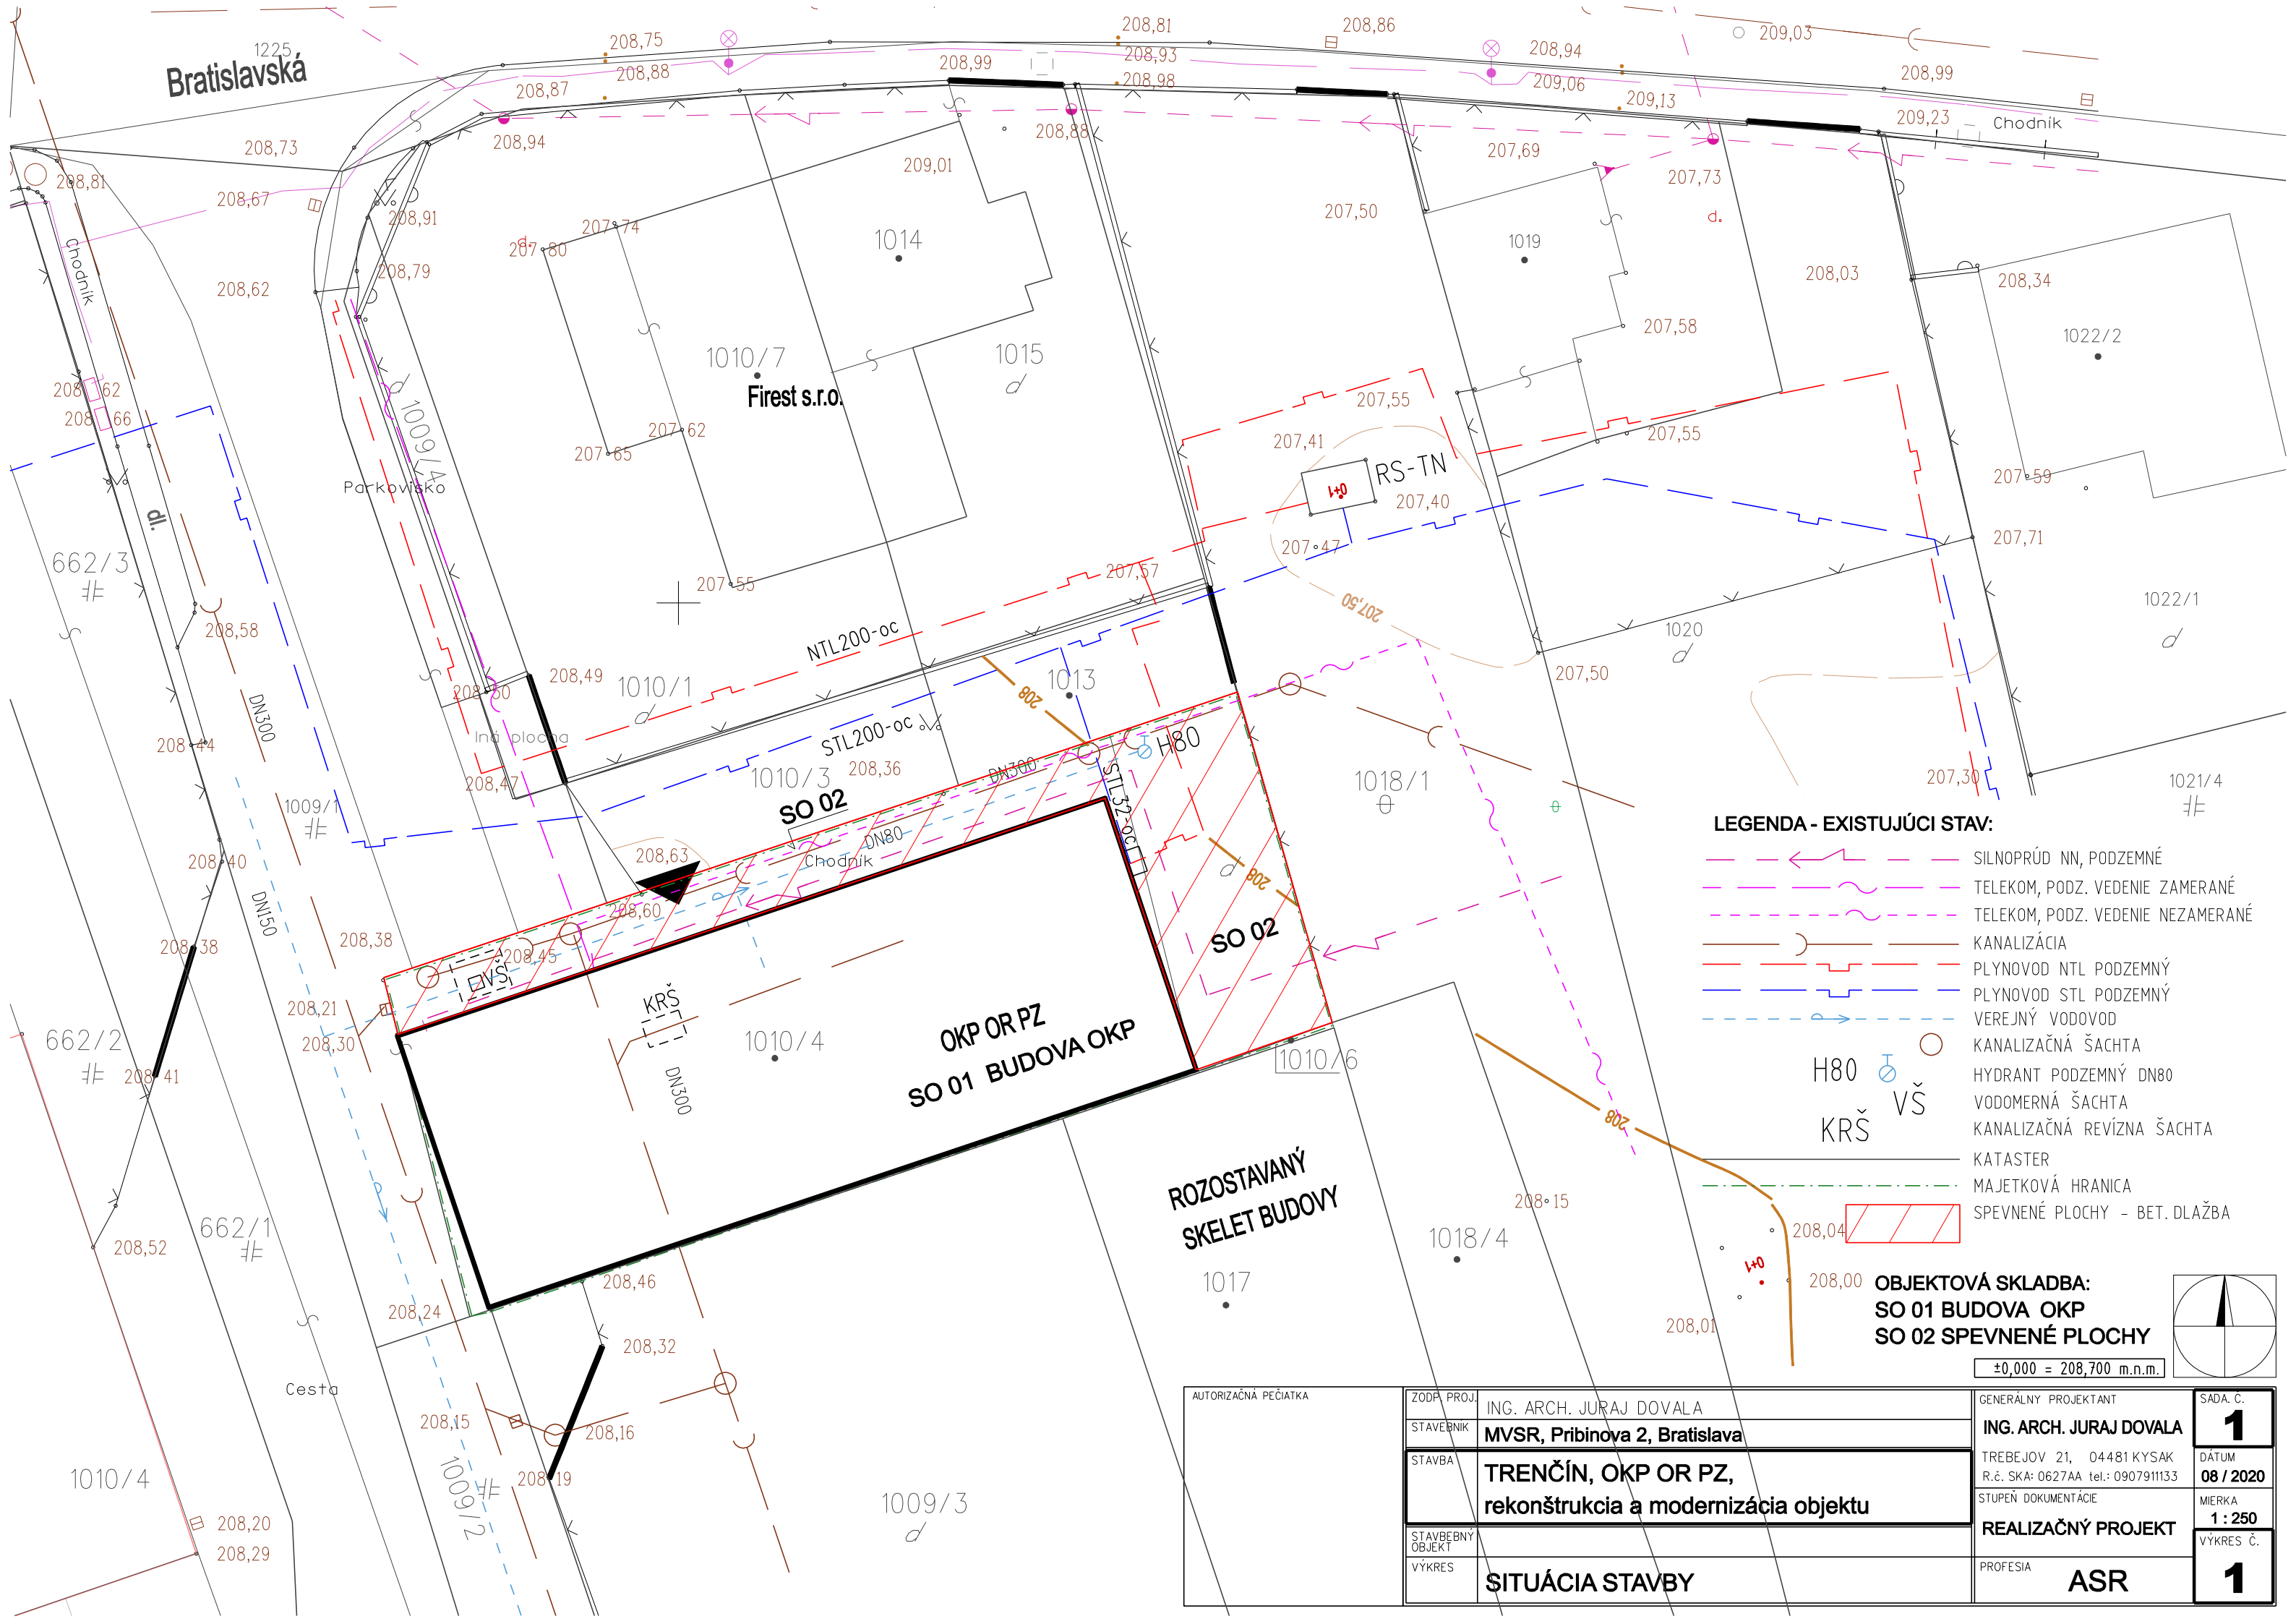

- LEGENDA - EXISTUJÚCI STAV:**
- SILNOPRÚD NN, PODZEMNÉ
 - TELEKOM, PODZ. VEDENIE ZAMERANÉ
 - TELEKOM, PODZ. VEDENIE NEZAMERANÉ
 - KANALIZÁCIA
 - PLYNOVOD NTL PODZEMNÝ
 - PLYNOVOD STL PODZEMNÝ
 - VEREJNÝ VODOVOD
 - KANALIZAČNÁ ŠAČTA
 - HYDRANT PODZEMNÝ DN80
 - VODOMERNÁ ŠAČTA
 - KANALIZAČNÁ REVÍZNA ŠAČTA
 - KATASTER
 - MAJETKOVÁ HRANICA
 - SPEVNENÉ PLOCHY - BET. DLAŽBA

OBJEKTOVÁ SKLADBA:
SO 01 BUDOVA OKP
SO 02 SPEVNENÉ PLOCHY

±0,000 = 208,700 m.n.m.

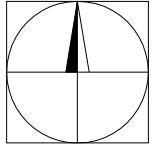

AUTORIZAČNÁ PEČIATKA	ZODP. PROJ.	ING. ARCH. JURAJ DOVALA	GENERÁLNY PROJEKTANT	SADA C.
	STAVEBNÍK	MVSR, Pribinova 2, Bratislava	ING. ARCH. JURAJ DOVALA	1
	STAVBA	TRENČÍN, OKP OR PZ, rekonštrukcia a modernizácia objektu	TREBEJOV 21, 04481 KYŠAK R.č. SKA: 0627AA tel.: 0907911133	DÁTUM
	STAVBEBNÝ OBJEKT		STUPEŇ DOKUMENTÁCIE	08 / 2020
	VÝKRES	SITUÁCIA STAVBY	REALIZAČNÝ PROJEKT	MIERKA
			PROFESIA	1 : 250
			ASR	VÝKRES Č.
				1