


ING ARCH TOMÁŠ PETRIK, L. SVOBODU 1669/7, RIMAVSKÁ SOBOTA, 979 01

mail: atpetrik@gmail.com

tel: 0911 811 686



## ŠPECIÁLNA RASTLINNÁ VÝROBA PRECÍZNE POĽNOHOSPODÁRSTVO

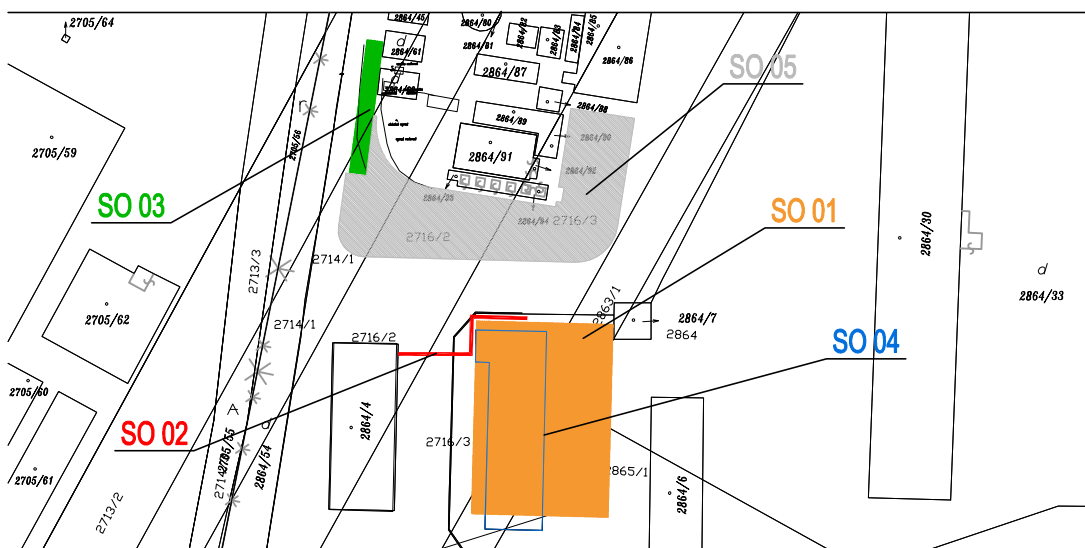

### OBSAH PROJEKTOVEJ DOKUMENTÁCIE:

1. SÚHRNNÁ SPRÁVA
2. SITUÁCIA - ŠIRŠIE VZŤAHY
3. CELKOVÁ SITUÁCIA
4. SO 01 - NOVOSTAVBA SKLADU  
SO 02 - AREÁLOVÁ PRÍPOJKA ELEKTRIKY
5. SO 03 - MOSTOVÁ VÁHA
6. SO 04 - ODTSRÁNENIE OBJEKTU OŠIPÁRNE POD SÚP.  
ČÍSLOM 157 NA PARCELE C-2864/5
7. SO 05 - SPEVNENÉ PLOCHY

zodpovedný projektant: Ing. arch. TOMÁŠ PETRIK		vypracoval: Ing. arch. TOMÁŠ PETRIK OLIVER KOLÉNY	
stavba-akcia: ŠPECIÁLNA RASTLINNÁ VÝROBA PRECÍZNE POĽNOHOSPODÁRSTVO		stupeň: projekt pre stavebné povolenie	
		dátum: 03/2022	
miesto stavby:	k. ú.: Ožďany, č. p.: "E"-2713/1, "E"-2714/1, "E"-2716/2, "E"-2716/3, "E"-2863/1, "E"-2864, "E"-2865/1	formát:	č. výkresu:
investor:	AGRORIS, s.r.o., Potravinárska 3694, 979 01, Rim. Sobota, IČO: 31 607 969	profesia/časť:	
výkres:	PROJEKT PRE STAVEBNÉ POVOLENIE	mierka:	

RIEŠENÉ ÚZEMIE

OŽĎANY

LUČENEC

FIREMNÝ AREÁL  
AGRORIS s.r.o.

RIMAVSKÁ SOBOTA

mapa slúži len ako informatívny podklad (nie je v mierke)


**LEGENDA:**

RIEŠENÁ PARCELA - č. p.: "E" - 2713/1, "E" - 2714/1, "E" - 2716/2, "E" - 2716/3, "E" - 2863/1, "E" - 2864, "E" - 2865/1

KRAJ: BANSKÁ BYSTRICA


OKRES: RIMAVSKÁ SOBOTA

KAT. ÚZEMIE: OŽĎANY

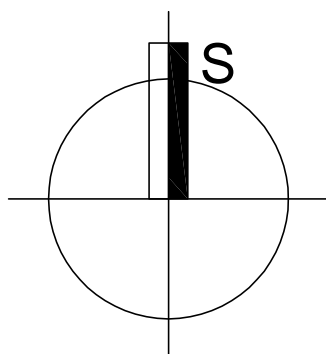


zodpovedný projektant: Ing. arch. TOMÁŠ PETRIK	vypracoval: Ing. arch. TOMÁŠ PETRIK OLIVER KOLÉNY
stavba-akcia: <b>ŠPECIÁLNA RASTLINNÁ VÝROBA PRECÍZNE POĽNOHOSPODÁRSTVO</b>	
miesto stavby:	k. ú.: Ožďany, č. p.: "E" - 2713/1, "E" - 2714/1, "E" - 2716/2, "E" - 2716/3, "E" - 2863/1, "E" - 2864, "E" - 2865/1
investor:	AGRORIS, s.r.o., Potravinárska 3694, 979 01, Rim. Sobota, IČO: 31 607 969
výkres:	SITUÁCIA - ŠIRŠIE VZŤAHY

stupeň: projekt pre stavebné povolenie	dátum: 03/2022	 PTHH
formát: A4	profesia/časť: ARCHITEKTÚRA	
mierka: 1:100	č. výkresu: 01	

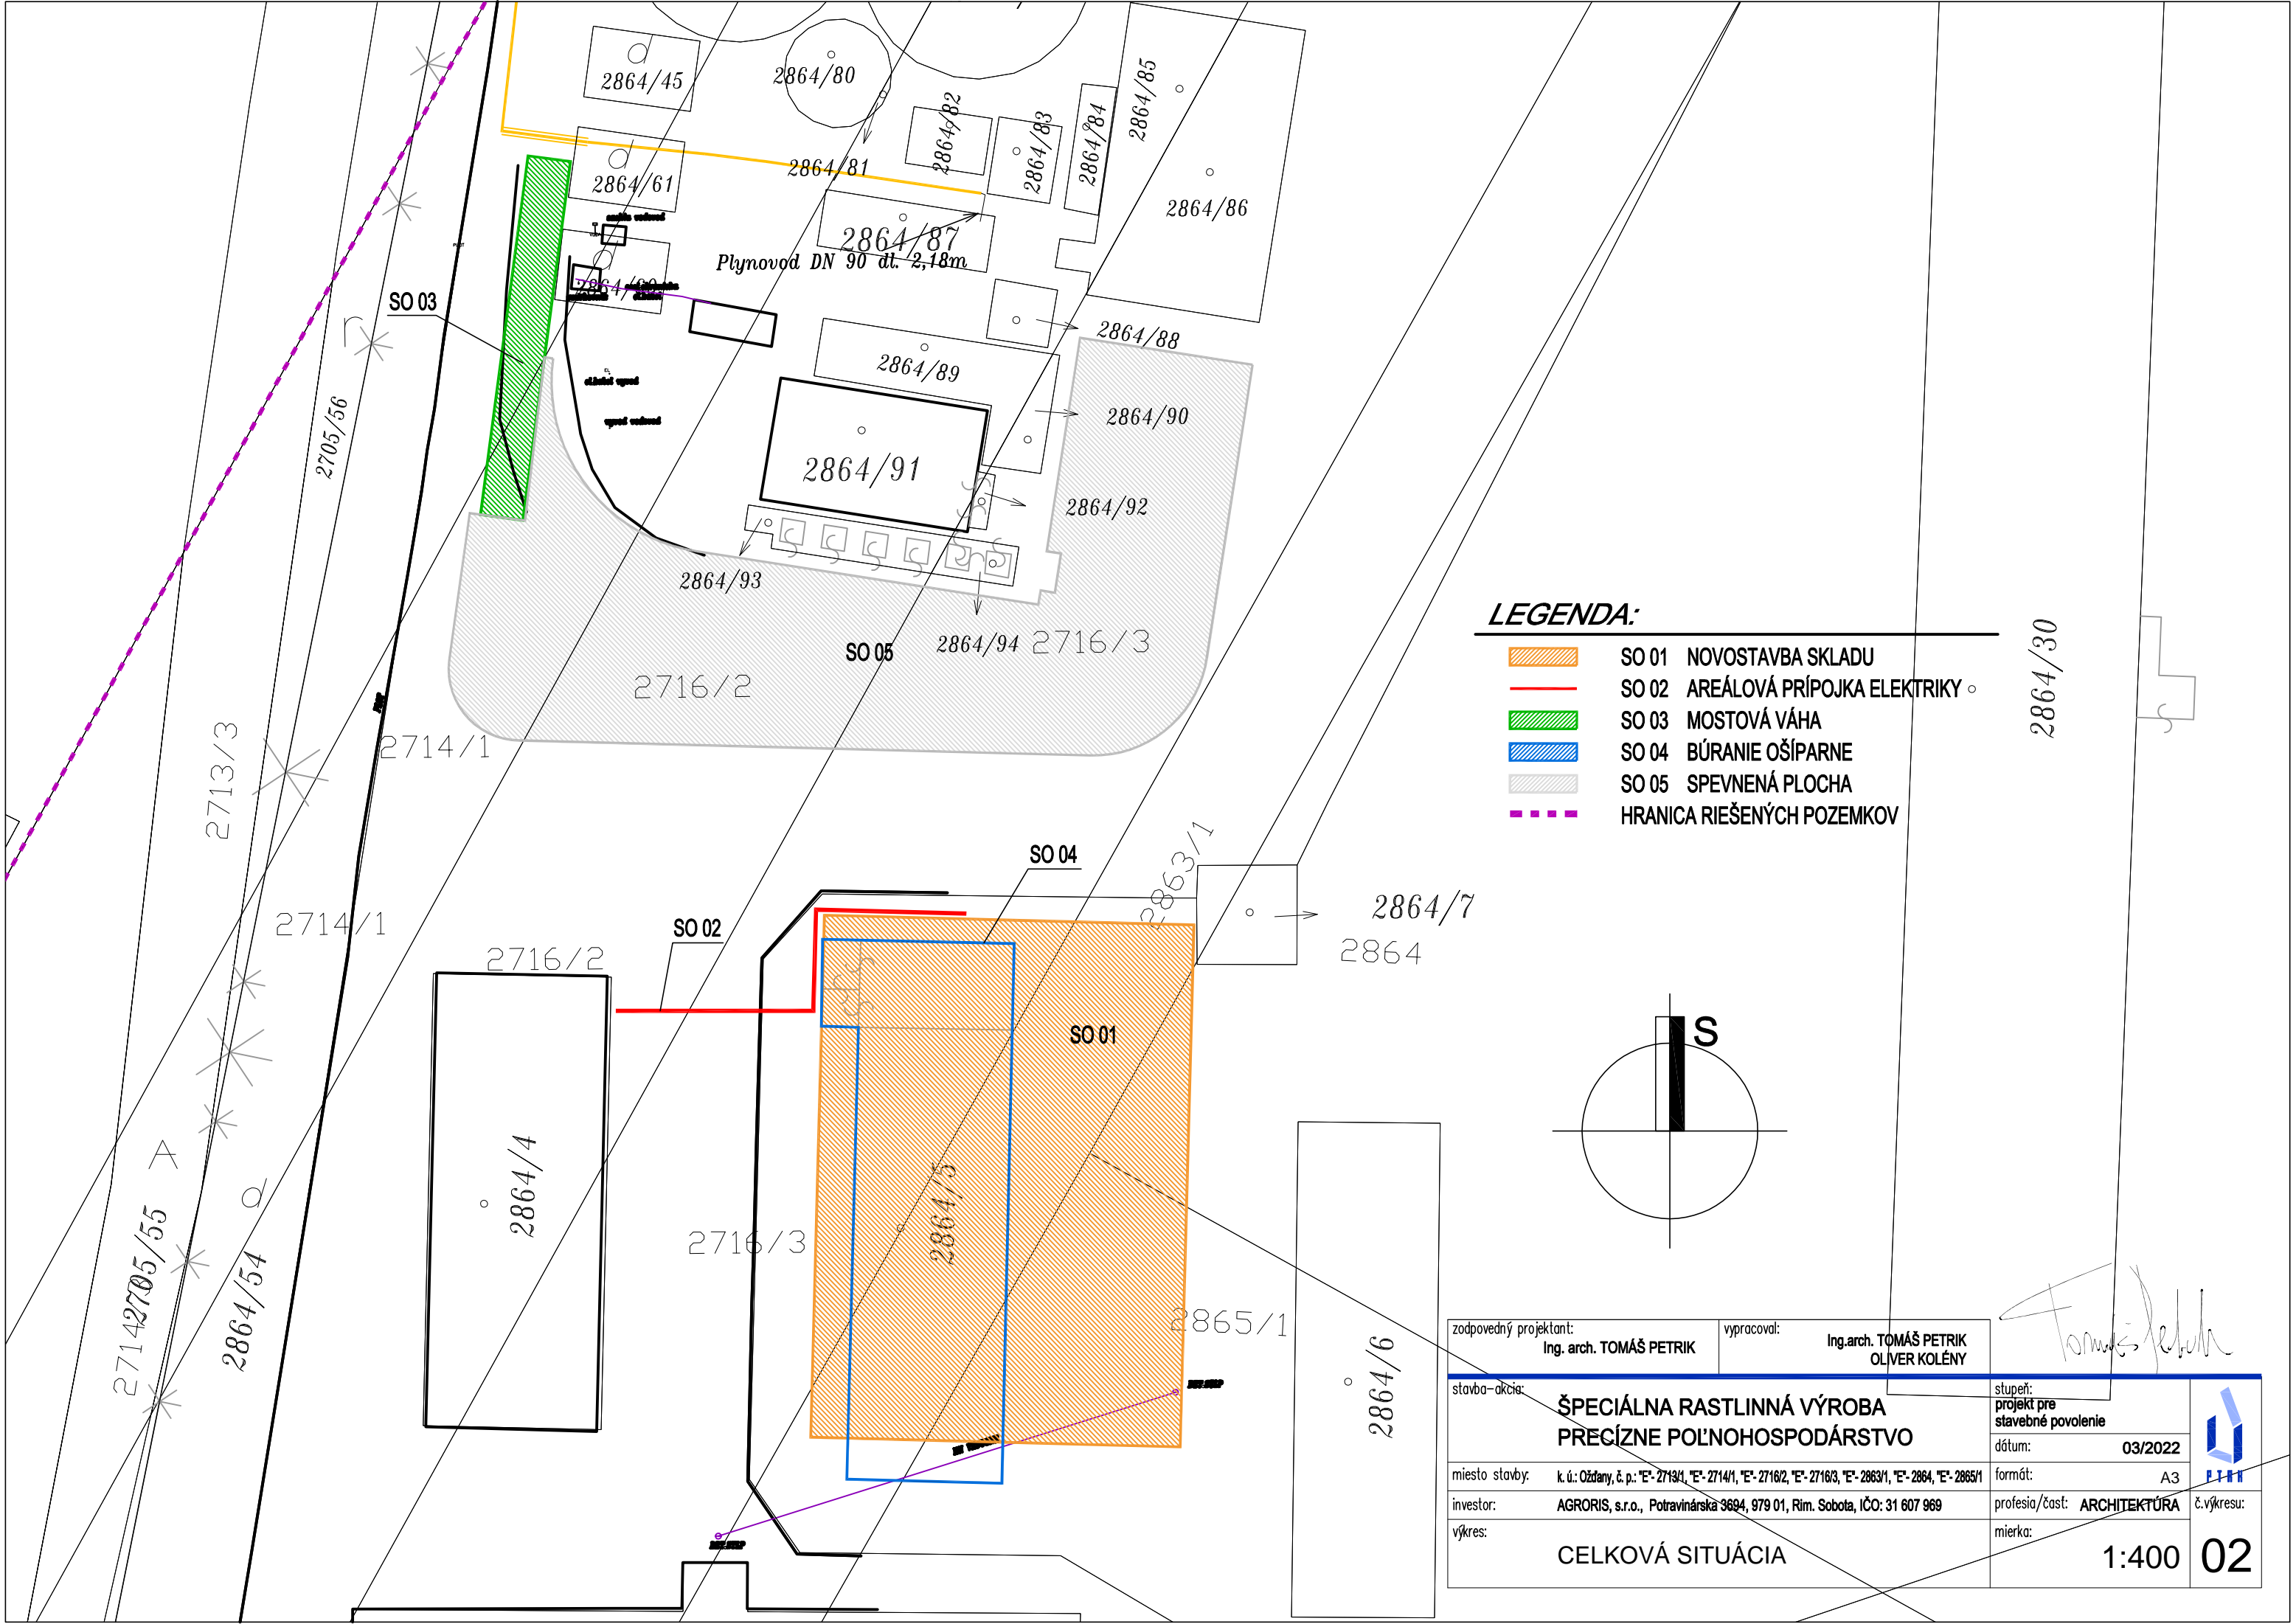

LEGENDA:

- SO 01 NOVOSTAVBA SKLADU
- SO 02 AREÁLOVÁ PRÍPOJKA ELEKTRIKY
- SO 03 MOSTOVÁ VÁHA
- SO 04 BÚRANIE OŠÍPARNE
- SO 05 SPEVNENÁ PLOCHA
- HRANICA RIEŠENÝCH POZEMKOV

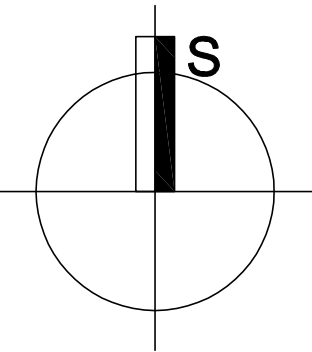

zodpovedný projektant: Ing. arch. TOMÁŠ PETRIK		vypracoval: Ing.arch. TOMÁŠ PETRIK OLIVER KOLÉNY	
stavba-akcia: ŠPECIÁLNA RASTLINNÁ VÝROBA PRECÍZNE POĽNOHOSPODÁRSTVO		stupeň: projekt pre stavebné povolenie	LHH
miesto stavby: k. ú.: Ožďany, č. p.: "E"- 2713/1, "E"- 2714/1, "E"- 2716/2, "E"- 2716/3, "E"- 2863/1, "E"- 2864, "E"- 2865/1		dátum: 03/2022	
investor: AGRORIS, s.r.o., Potravinárska 3694, 979 01, Rim. Sobota, IČO: 31 607 969		formát: A3	č.výkresu:
výkres: CELKOVÁ SITUÁCIA		profesia/časť: ARCHITEKTÚRA	
		mierka: 1:400	02