


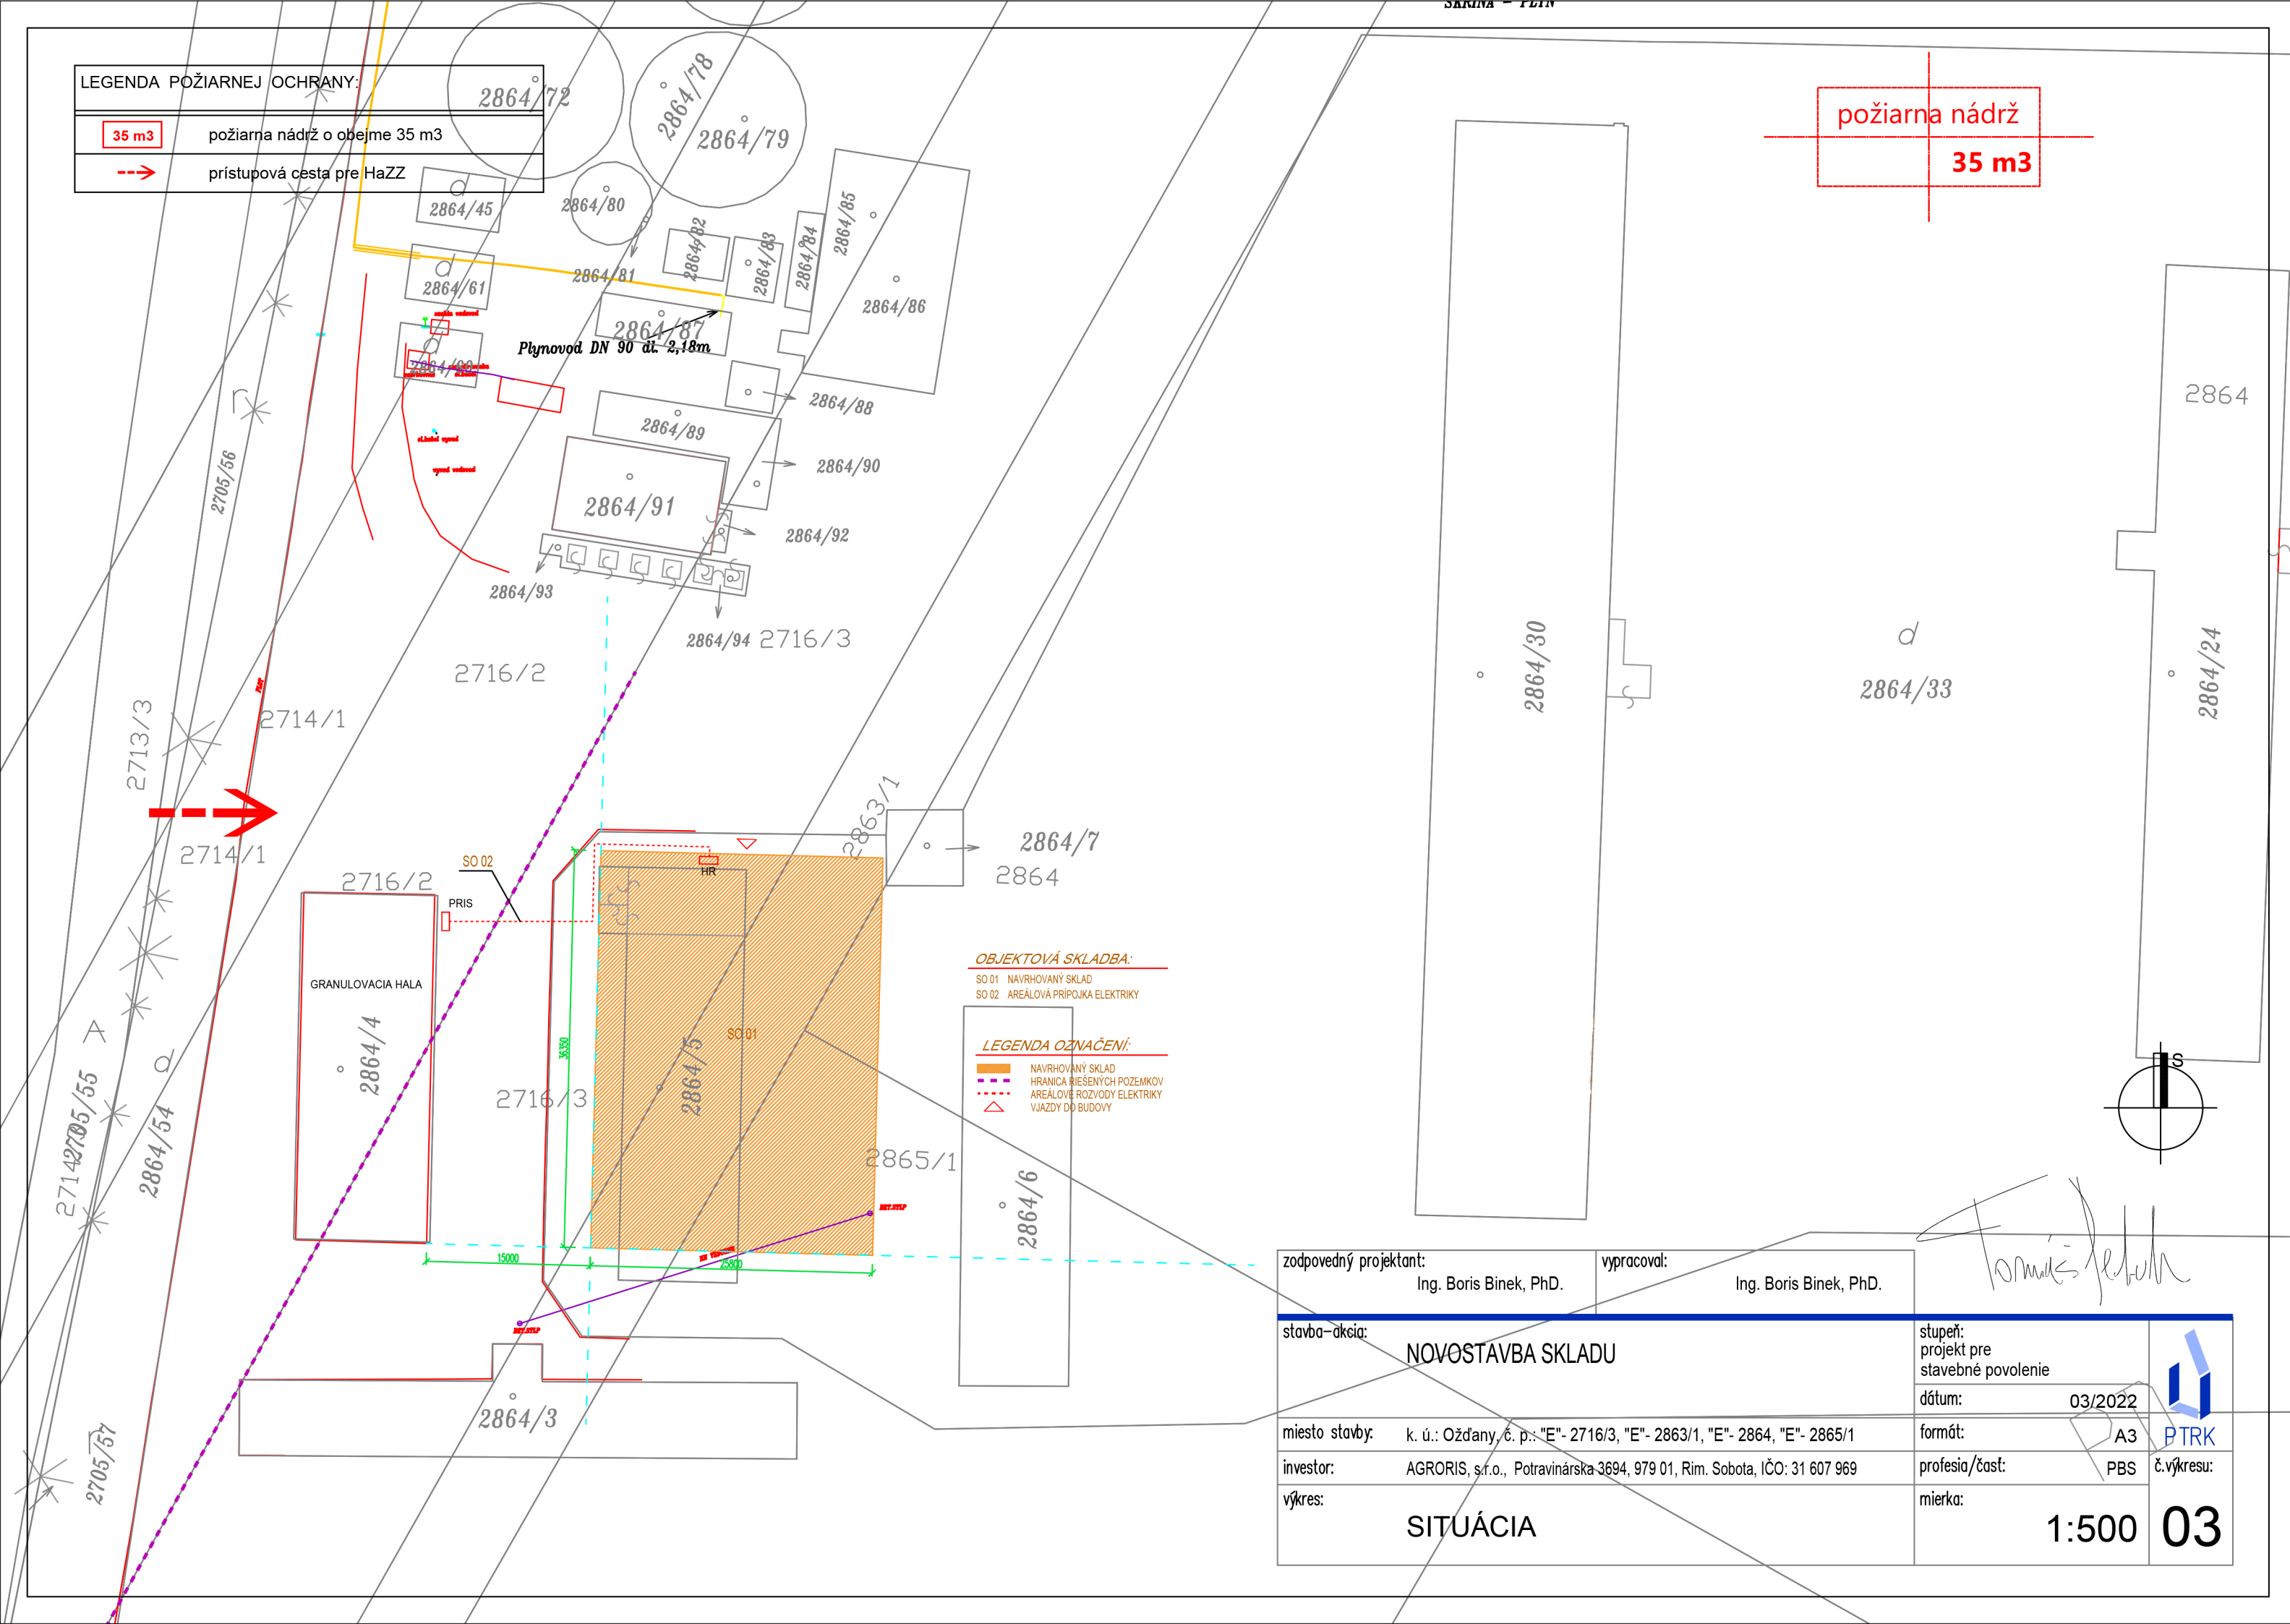

požiarna nádrž	
	35 m3



zodpovedný projektant: Ing. Boris Binek, PhD.		vypracoval: Ing. Boris Binek, PhD.			
stavba-akcia: NOVOSTAVBA SKLADU				stupeň: projekt pre stavebné povolenie	
				dátum:	
miesto stavby: k. ú.: Ožďany, č. p.: "E"- 2716/3, "E"- 2863/1, "E"- 2864, "E"- 2865/1				formát:	A3
investor: AGRORIS, s.r.o., Potravinárska 3694, 979 01, Rim. Sobota, IČO: 31 607 969				profesia/časť:	PBS
výkres: SITUÁCIA				mierka:	1:500
					03