



ASANÁCIA, BŮRACIE PRÁCE

A1

ASANÁCIA - STREŠ. KRYT. ŠKRÍDLE

A2

ASANÁCIA - STREŠ. KRYT. AZC VLNŮVKA

A4

ASANÁCIA - DREVENÉ OKNÁ

A5

ASANÁCIA - MAŠTACNÉ DVERE - DVOJKRÍDLOVÉ, DREVENÉ, OC.ZÁR.

A7

ASANÁCIA - SILO (BET. PŮTKA+ NÁDRŽ, OCEĽ. KONSTR.)

A9

OPRAVA VONK. OMIETKY - 30%

A11

ASANÁCIA - VYZNAČENEJ ČASTI OBJEKTU (PRÍSTAVBA) ČM. 104

LEGENDA (JESTV. OBJEKT)

1

ŠKRÍDLE

2

ASC VLNŮVKA

3

VC OMIETKA - HLADKÁ

4

SOKEL - CEM.OMIETKA

5

DREVENÉ OKNÁ A DVERE

6

TES. DREV. BRÁNA

7

SILO, OC.KONSTR.+BET.PŮTKA

LEGENDA

1 2

TRAPEZOVÝ PLECH

3

VC OMIETKA - HLADKÁ -OPR. 30%

4

SOKEL - CEM. OMIETKA -OPR. 30%

5

PLASTOVÉ OKNÁ

6

TES. DREV. BRÁNA

NOVÉ KONSTRUKCIE

DM2

OPRAVA VONK. OMIETKY - 30%, MAČBY 100%

O1

PLASTOVÉ OKNO R=1150x1200 - 47ks

O2

PLASTOVÉ OKNO R=1170x1650 - 4ks

O3

R=1170x1200 - 1ks

D1 D2 D3 D4

MAŠTACNÉ DVERE

D1 D2 D3 D4

DVOJKRÍDLOVÉ DREV. DVERE OC.ZÁRUBŇA

S1

STREŠNÁ KRYTINA - TRAPEZOVÝ PLECH


K1

PODODKVAPOVÝ POLKRUH. ŽIAB D150

K2

ZVODOVÉ RŮRY D100

AUTOR NÁVRHU	PROJEKTANT STAVBY		ZODPOVEDNÝ PROJEKTANT		ING.A.LONGAIIOVÁ	VLASTNÍK VÝKRESU	
VYPRACOVAL	ZIVANICSOVÁ		ING. ANNA LONGAIIOVÁ		TRHŮVÉ NÁM. 4567/7A		
STAVEBNÍK	DRUŽSTVO PODIELNÍKOV, VCELINE		97901 RIMAVSKÁ SOBOTA				
MIEŠTO STAVBY	RUMINCE		CZAKADKY				
OBJEKT	SO 01 - PRESTAVBA KRAVINA NA OVČIN		FORMAT				
PARCELA	245/8		DATUM		01/2024		
NÁZOV STAVBY	MODERNIZÁCIA OBJEKTŮV ŽIVOČISNEJ VÝROBY V RUMINCIACH		MIEŠKA		1 : 100		
OBŠAH	POHLADY JZ, SV BŮRACIE PRÁCE, NOVÝ STAV		STUPEN		SP		
ČAST	STAVEBNÁ		ARCHIVNE Č.		ČÍSLO VÝKRESU		
					7		

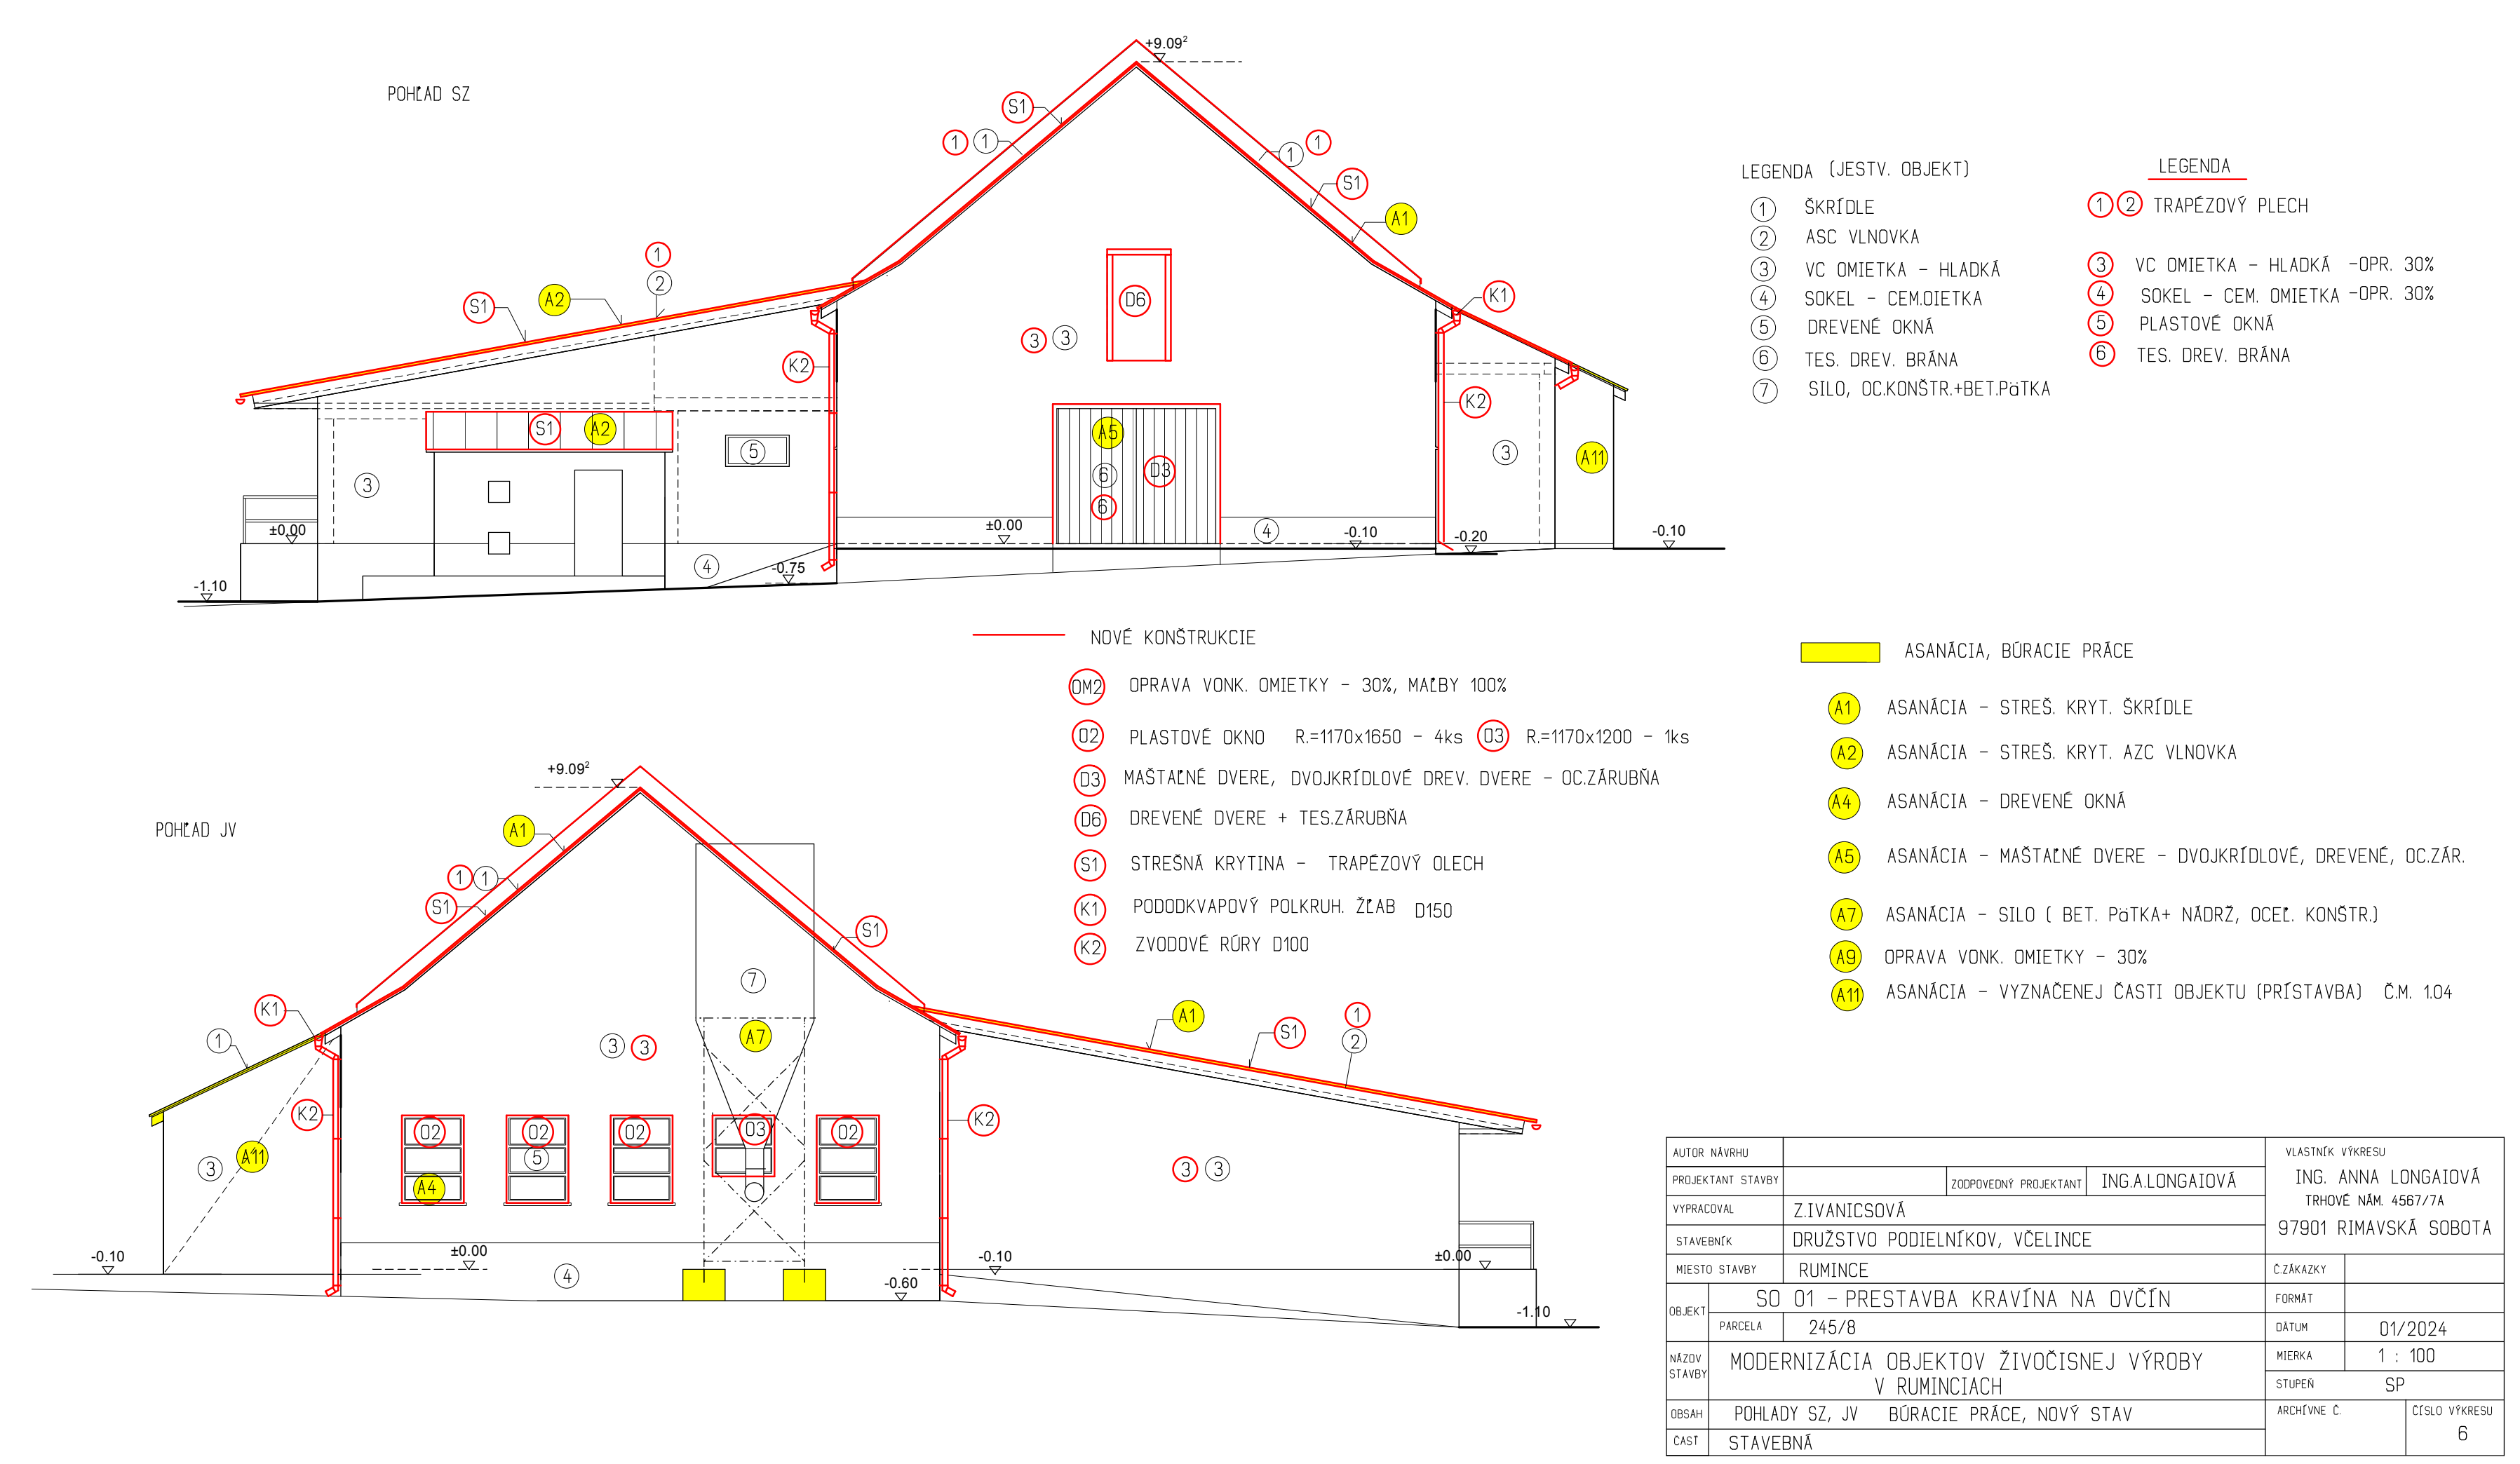

LEGENDA

1 2

TRAPEZOVÝ PLECH

3

VC OMIETKA - HLADKÁ -OPR. 30%

4

SOKEL - CEM. OMIETKA -OPR. 30%

5

PLASTOVÉ OKNÁ

6

TES. DREV. BRÁNA

NOVÉ KONSTRUKCIE

DM2

OPRAVA VONK. OMIETKY - 30%, MAČBY 100%

O2

PLASTOVÉ OKNO R=1170x1650 - 4ks

O3

R=1170x1200 - 1ks

D6

DREVENÉ DVERE + TES.ZÁRUBŇA

S1

STREŠNÁ KRYTINA - TRAPEZOVÝ PLECH

K1

PODODKVAPOVÝ POLKRUH. ŽIAB D150

K2

ZVODOVÉ RŮRY D100

ASANÁCIA, BŮRACIE PRÁCE

A1

ASANÁCIA - STREŠ. KRYT. ŠKRÍDLE

A2

ASANÁCIA - STREŠ. KRYT. AZC VLNŮVKA

A4

ASANÁCIA - DREVENÉ OKNÁ

A5

ASANÁCIA - MAŠTACNÉ DVERE - DVOJKRÍDLOVÉ, DREVENÉ, OC.ZÁR.

A7

ASANÁCIA - SILO (BET. PŮTKA+ NÁDRŽ, OCEĽ. KONSTR.)

A9

OPRAVA VONK. OMIETKY - 30%

A11

ASANÁCIA - VYZNAČENEJ ČASTI OBJEKTU (PRÍSTAVBA) ČM. 104

AUTOR NÁVRHU			VLASTNÍK VÝKRESU		
PROJEKTANT STAVBY		ZODPOVEDNÝ PROJEKTANT		ING. ANNA LONGAIIOVÁ	
VYPRACOVAL		ZIVANICSOVÁ		TRHŮVÉ NÁM. 4567/7A	
STAVEBNÍK		DRUŽSTVO PODIELNÍKOV, VČELINCE		97901 RIMAVSKÁ SOBOTA	
MIEŠTO STAVBY		RUMINCE		CZAKADKY	
OBJEKT		SO 01 - PRESTAVBA KRAVINA NA OVČIN		FORMAT	
PARCELA		245/8		DATUM	
NÁZOV STAVBY		MODERNIZÁCIA OBJEKTŮV ŽIVOČISNEJ VÝROBY V RUMINCIACH		MIEŠKA	
OBŠAH		POHLADY SZ, JV BŮRACIE PRÁCE, NOVÝ STAV		STUPEN	
ČAST		STAVEBNÁ		ARCHIVNE Č.	
				ČÍSLO VÝKRESU	
				6	