


REZ B-B

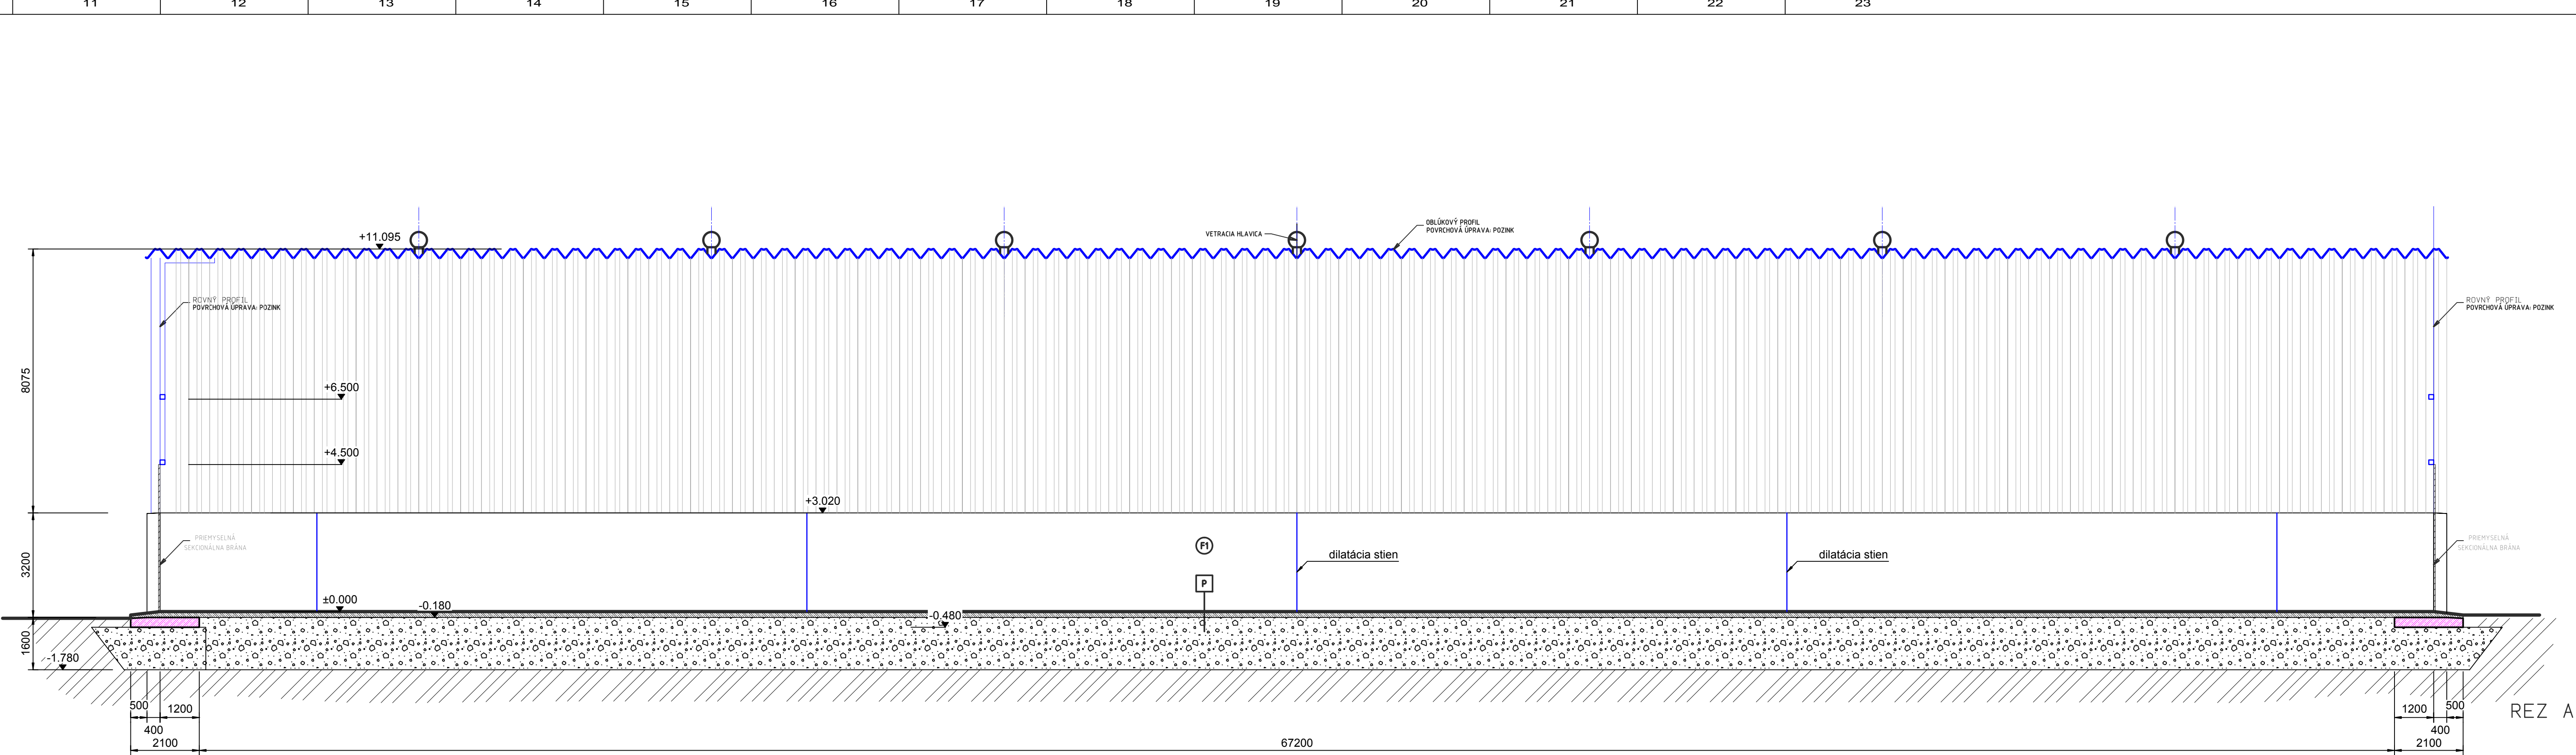

REZ A-A

- LEGENDA
- ŽELEZOBETÓNOVÁ KONŠTRUKCIA
  - BETÓN PODLA STATIKY
  - ŽELEZOBETÓNOVÁ KONŠTRUKCIA
  - BETÓN PODLA STATIKY
  - ZEMINA PŮVODNÁ
  - ZEMINA NASYPANÁ
  - ZHUTNENÁ STRKODRVA 0-63
  - HYDROIZOLÁCIA
  - PVC FÓLIA/MOD. ASFALTOVÉ PÁSY
  - NOPOVÁ FÓLIA
  - PROTI ZEMNEJ VĽHKOSTI
- [P] PODLAHA
- BETÓNOVÁ PANCIEROVÁ PODLAHA 170 mm
  - HYDROIZOLÁCIA Z PE FÓLIE 2 mm
  - ZHUTNENÁ STRKODRVA 0-63 1100-2000mm
  - RASTLÝ TERÉN
- [S] STRECHA
- SAMONOSNÁ ŠKRUPINOVÁ KONŠTRUKCIA TYPU K-SPAN
  - Z POZINKOVANÝCH OCEĽOVÝCH PROFÍLOV
- [FX] FAŠÁDY
- F1 - POHLADOVÝ BETÓN BEZ POVRCHOVEJ ÚPRAVY
  - F2 - POZINKOVANÝ OCEĽOVÝ PROFIL TYPU K-SPAN



±0,000=ÚROVEŇ PODLAHY NA 1NP

AUTOR	ING. TIBOR LENGYEL	ING. TIBOR LENGYEL STATIK, PROJEKTANT NOVODVORSKÝ RAD 137741, 948 32 MARCELOVÁ MOBIL: 0421 905 578 928, IČO: 37 555 243 e-mail: tbor@stadapt.sk, DIČ: SK1044651707	
ZODP. PROJEKTANT	ING. MARTA MÉSZÁROSOVÁ		
VYPRACOVAL	ING. TIBOR LENGYEL		
INVESTOR	ARVUM, POĽNOHOSPODÁRSKE DRUŽSTVO KÖRTVÉLYESSKÁ 490/30 930 25 VRAKÚN		
MIESTO STAVBY	k.ú. VRAKÚN, č.p. C460/16;17;20;48;56;57; E490; E491/2; E494/1		
NÁZOV AKCIE		DÁTUM	12. 2023
SKLAD POĽNOHOSPODÁRSKÝCH PRODUKTOV		STUPEŇ	PROJEKT NA SP.
		FORMÁT	7 x A4
		MIERKA	1 : 100
ČASŤ	ARCHITEKTÚRA: SO 01	ČÍSLO VÝKRESU	A 02
OBSAH	REZY		