


POHĽAD BOČNÝ ĽAVÝ / ZÁPADNÝ- NOVÝ STAV

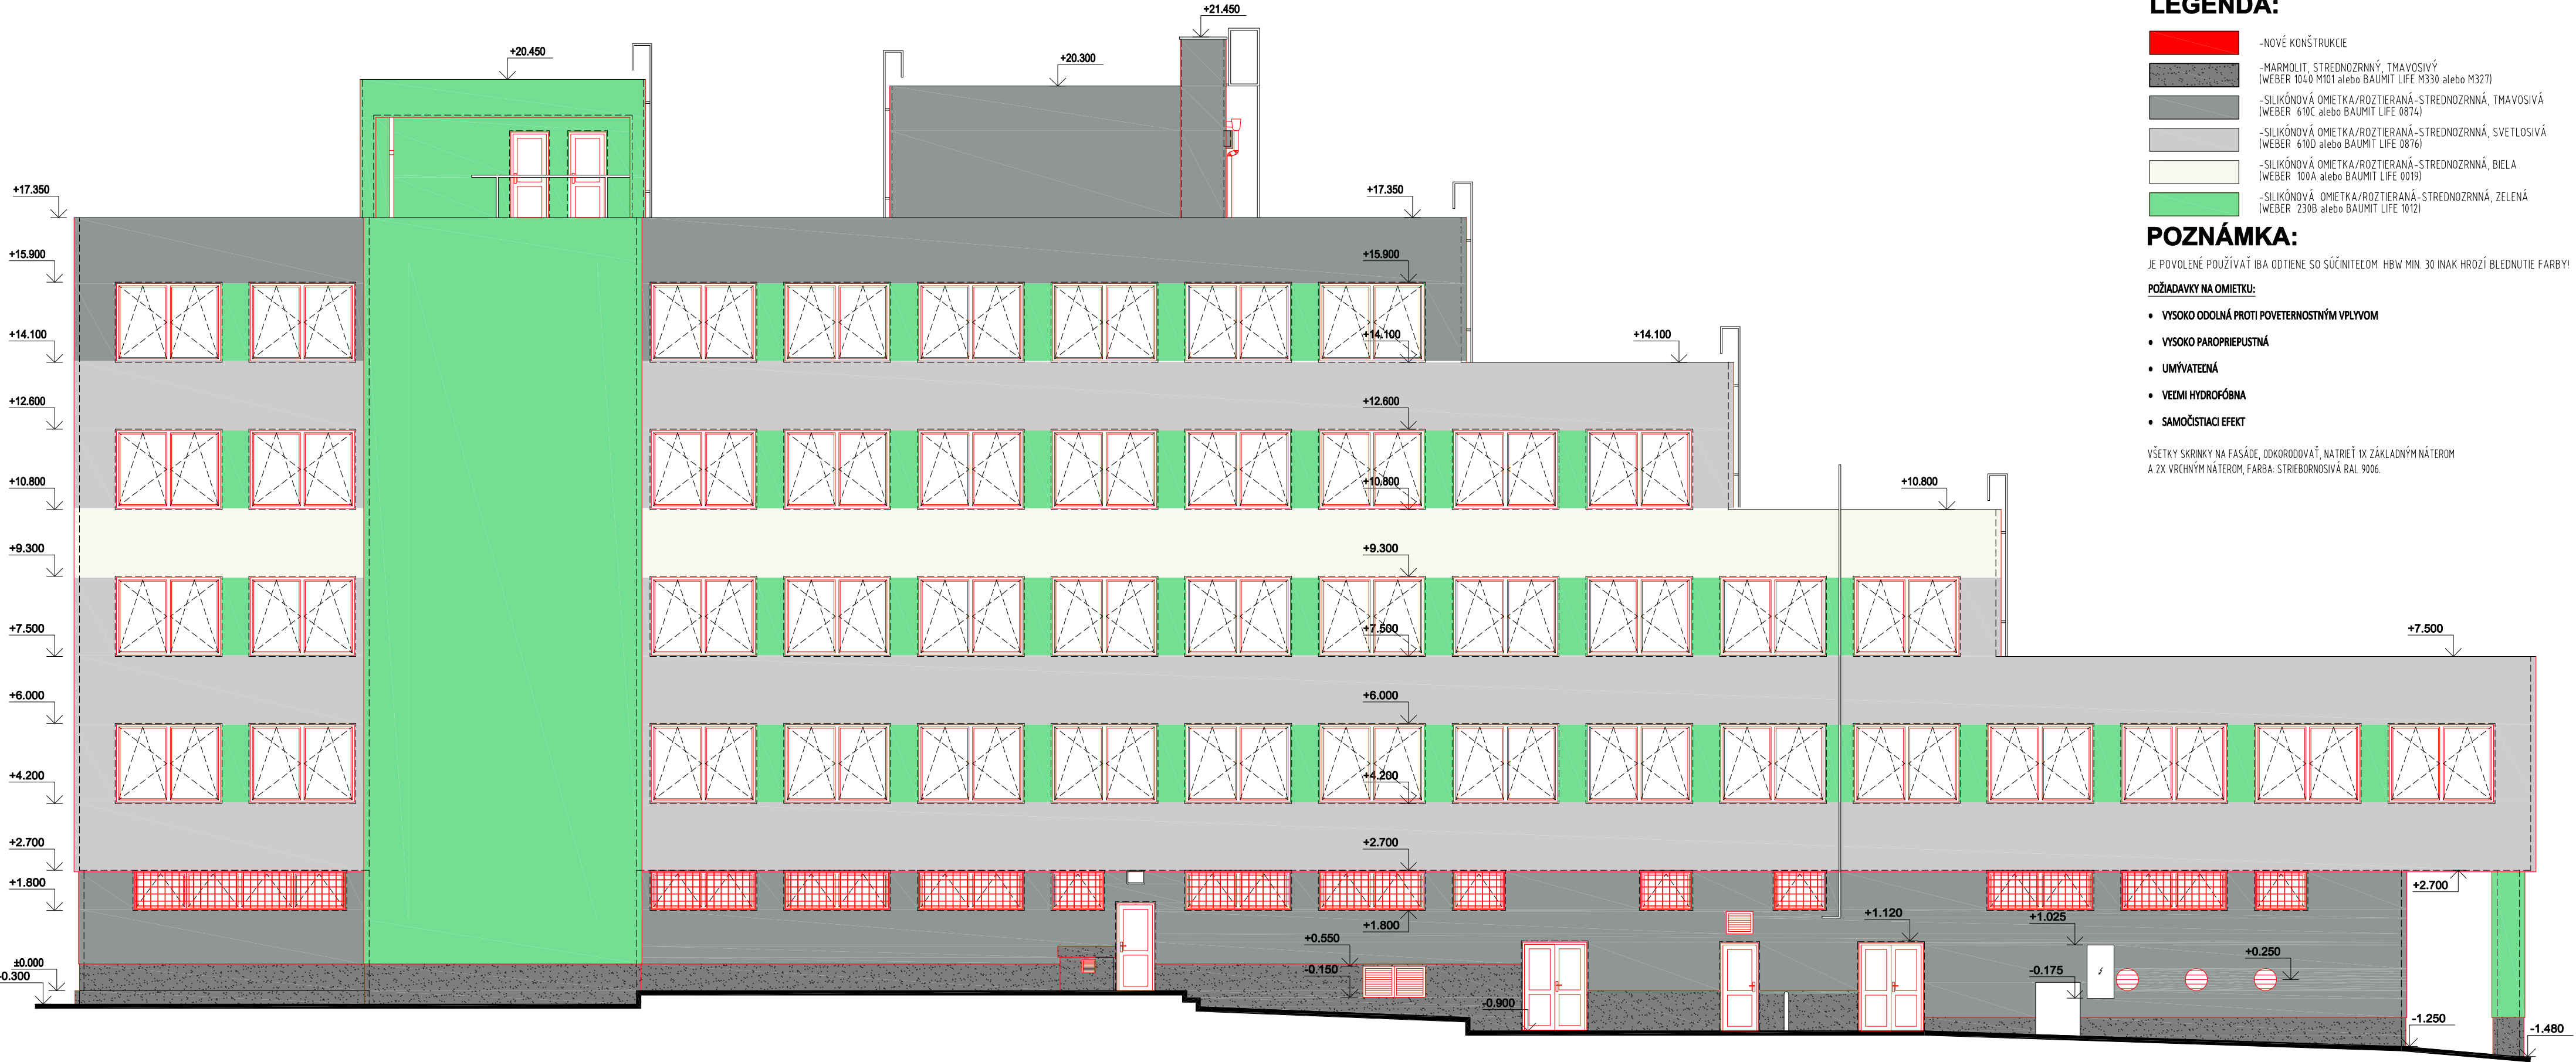

LEGENDA:

- NOVÉ KONŠTRUKCIE
- MARMOLIT, STREDNOZRNÝ, TMAVOSIVÝ (WEBER 1040 M101 alebo BAUMIT LIFE M330 alebo M327)
- SILIKÓNOVÁ OMIETKA/ROZTIERANÁ-STREDNOZRNÁ, TMAVOSIVÁ (WEBER 610C alebo BAUMIT LIFE 0874)
- SILIKÓNOVÁ OMIETKA/ROZTIERANÁ-STREDNOZRNÁ, SVETLOSIVÁ (WEBER 610D alebo BAUMIT LIFE 0876)
- SILIKÓNOVÁ OMIETKA/ROZTIERANÁ-STREDNOZRNÁ, BIELA (WEBER 100A alebo BAUMIT LIFE 0019)
- SILIKÓNOVÁ OMIETKA/ROZTIERANÁ-STREDNOZRNÁ, ZELENÁ (WEBER 230B alebo BAUMIT LIFE 1012)


POZNÁMKA:

JE POVOLENÉ POUŽÍVAŤ IBA ODTIENE SO SÚCINITEĽOM HBW MIN. 30 INAK HROZÍ BLEDNUTIE FARBY!

- POŽIADAVKY NA OMIETKU:
- VYSOKO ODOLNÁ PROTI POVETERNOSTNÝM VPLYVOM
 - VYSOKO PAROPRIEPUSTNÁ
 - UMÝVATEĽNÁ
 - VEĽMI HYDROFÓBNA
 - SAMOČISTIACI EFEKT

VŠETKY SKRINKY NA FASÁDE, ODKORODOVAŤ, NATRIEŤ 1X ZÁKLADNÝM NÁTEROM A 2X VRCHNÝM NÁTEROM, FARBA: STRIEBORNOSIVÁ RAL 9006.

PROJEKTOVÁ DOKUMENTÁCIA JE SÚČASŤOU ARCHITEKTONICKÉHO DIELA A PODLEHA ZÁKONU O AUTORSKOM PRAVE. PREZENTOVANÉ TECHNICKÉ VÝKRESY A VŠETKY TEXTOVÉ SÚČASŤI PROJEKTU DEJÚ NA JEDNO, ALEBO JEHO ČASŤ. Z TOHO TITULU JE PROJEKT DUSEVNÝM MAJETKOM AUTORA, A PREDPOUŽÍVAŤ, ROZMNOŽOVAŤ A PUBLIKOVAŤ HO MOŽNO IBA SO SÚHLASOM AUTORA!
ZMENY V PROJEKTE MOŽNO VYKONAŤ IBA S PÍSOMNÝM SÚHLASOM AUTORA!

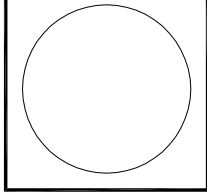

<http://www.aproving.sk>

VÝŠKOVÝ SYSTÉM : BPV

PEČIATKA:		PODPIS:		PODPIS:		Č. PARÉ:	
A		B		C		1:100	
ZMENA:		AUTOR PROJEKTU:		ZODP. PROJEKTANT:		KONTROLOVAL:	
		Ing. Roman Valo		Ing. Roman Valo		Ing. Roman Valo	
		Ing. arch. Monika Tomáčková		Ing. arch. Martin Sihelský		Ing. arch. Monika Tomáčková	
		STAVEBNÍK:		Miesto stavby:		Rožňava OR PZ , rekonštrukcia a modernizácia objektu	
		Miesto stavby:		Názov stavby:		SO 01 OKRESNÉ RIADITEĽSTVO PZ - OB. 01- ADMINISTRATÍVA	
		Objekt:		Obsah:		POHĽAD BOČNÝ ĽAVÝ / ZÁPADNÝ- NOVÝ STAV	
		Stupen:		Profesia:		ARCHITEKTURA	
						Č. VÝKRESU: 36	
						DÁTUM: 02/2015	
						FORMÁT: 4x4	