


PÔDORYS 1.NP-NOVÝ STAV

PREPOJ DO
OBJEKT 04

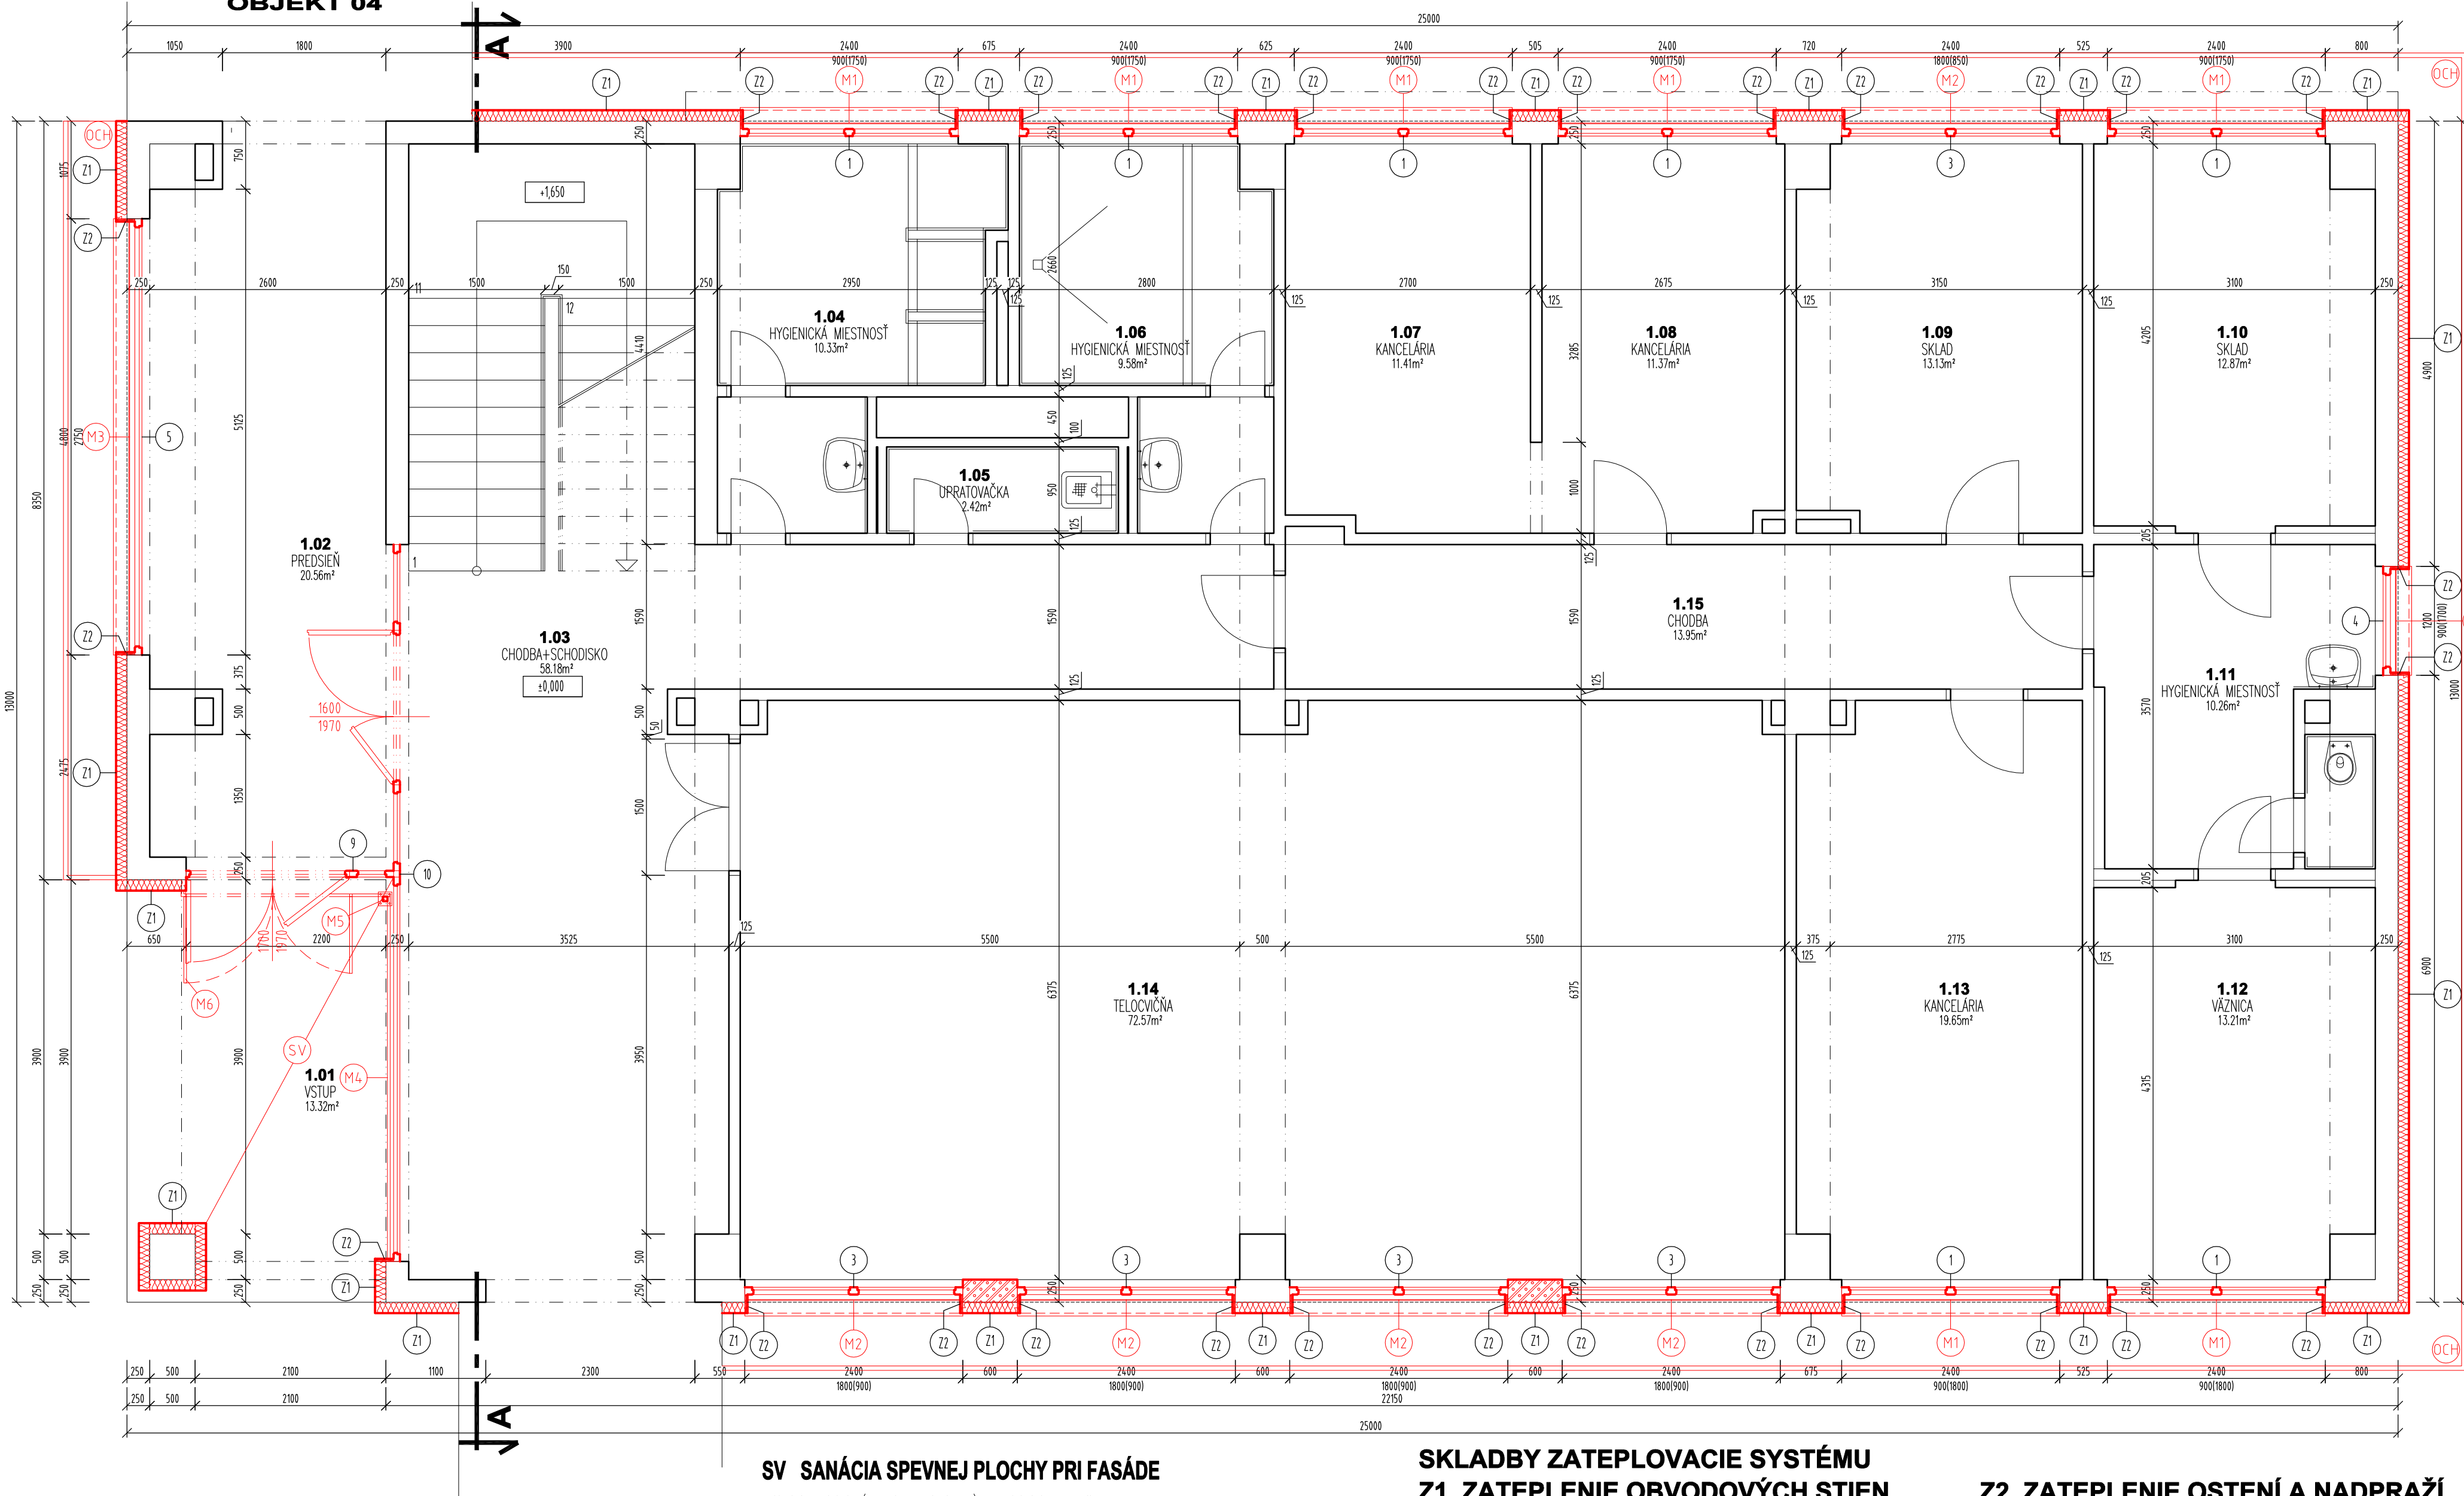

SV SANÁCIA SPEVNEJ PLOCHY PRI FASÁDE

- Hrubé nečistoty (mach, usadeniny,...) sa odstránia manuálne.
- Vpuste sa prečistia.
- Múrik, schody, podesla, machom napadnutá časť betónu pri fasáde (pohľadový betón) sa navlhčí
- Očistí sa napríklad Reinit-R (vysoko koncentrovaný čistiaci prostriedok na báze organickej kyseliny).
- Vyklamané časti vyspraviť Inducetom-bis 1/6 (1-6 mm hrubky).
- Po vytvrdnutí odporuť celú plochu naimpregnovat Remisolom (odolne voči vykvetom a machom).

SKLADBY ZATEPLOVACIE SYSTÉMU
Z1 ZATEPLENIE OBVODOVÝCH STIEN

- TENKOVĽ. OMIETKA – WEBER.PAS EXKLUSIVE OMIETKA 2,0MM
- SILIKÓNOVÁ OMIETKA/ROZTIERANÁ–STREDNOZRNÁ
- PODKLADNÝ NÁTER (WEBER VG700)
- VÝSTUŽNÁ MALTA (weber. therm KPS 401P)
- SKLOVLÁKNITÁ MREŽKA
- ROZPERNÉ KOTVY (HMOŽDINKY)
- TEPELNÁ IZOLÁCIA POLYSTYREN (NAPR.POLYFORM EPS 70 F)
- LEPIACA MALTA (NAPR. WEBER.THERM KPS 401P)
- JESTVUJÚCA VONKAJŠIA OMIETKA
- JESTVUJÚCA OBVODOVA STENA

Z2 ZATEPLENIE OSTENÍ A NADPRAŽÍ

- TENKOVĽ. OMIETKA – WEBER.PAS EXKLUSIVE OMIETKA 2,0MM
- SILIKÓNOVÁ OMIETKA/ROZTIERANÁ–STREDNOZRNÁ
- PODKLADNÝ NÁTER (WEBER VG700)
- VÝSTUŽNÁ MALTA (weber. therm KPS 401P)
- SKLOVLÁKNITÁ MREŽKA
- ROZPERNÉ KOTVY (HMOŽDINKY)
- TEPELNÁ IZOLÁCIA POLYSTYREN (NAPR.POLYFORM EPS 70 F)
- LEPIACA MALTA (NAPR. WEBER.THERM KPS 401P)
- JESTVUJÚCA VONKAJŠIA OMIETKA
- JESTVUJÚCA OBVODOVA STENA

LEGENDA MIESTNOSTÍ

OZNÁMENIE MIESTNOSTI	NÁZOV MIESTNOSTI	PLOCHA (m ²)	POVRCHOVÁ ÚPRAVA					POZNÁMKA
			PODLAHA		STENY		STROP	
			POVRCH	OZN.	SOSEL			

1.01	VSTUP	13.32	...	--	
1.02	PREDSEIŇ	20.56	..	--	
1.03	CHODBA+SCHODISKO	58.18	...	--	
1.04	HYGIENICKÁ MIESTNOSŤ	10.33	...	--	
1.05	UPRATOVAČKA	2.42	..	--	
1.06	HYGIENICKÁ MIESTNOSŤ	9.58	...	--	
1.07	KANCELÁRIA	11.41	...	--	
1.08	KANCELÁRIA	11.37	..	--	
1.09	SKLAD	13.13	...	--	
1.10	SKLAD	12.87	...	--	
1.11	HYGIENICKÁ MIESTNOSŤ	10.26	..	--	
1.12	VÁZNICA	13.21	...	--	
1.13	KANCELÁRIA	19.65	...	--	
1.14	TELOCVIČŇA	72.57	..	--	
1.15	CHODBA	13.95	..	--	

CELKOVÁ PODLAHOVÁ PLOCHA: 292.81 m²

LEGENDA:

- NOVÉ (NAVRHOVANÉ) KONŠTRUKCIE
- ŠTRKOVÝ PÁS 600MM OHRANIČENÝ PARKOVÝM OBRUBNÍKOM


PROJEKTOVÁ DOKUMENTÁCIA JE SÚČASŤOU ARCHITEKTONICKÉHO DIELA A PODLEHA ZÁKONU O AUTORSKOM PRÁVE. PREZENTOVANÉ TECHNICKÉ VÝKRESY A VŠETKY TEXTOVÉ SÚČASTI PROJEKTU DEFINUJÚ DIELO, ALEBO JEHO ČASŤ. Z TOHO TITULU JE PROJEKT DUŠEVNÝM MAJETKOM AUTORA, A PRETO POUŽÍVAŤ, ROZMNOŽOVAŤ A PUBLIKOVAŤ HO MOŽNO IBA SO SÚHLASOM AUTORA!

ZMENY V PROJEKTE MOŽNO VYKONÁVAŤ IBA S PÍSMENNÝM SÚHLASOM AUTOROV!

<http://www.aproving.sk>

±0,000 = m n.m. (URČENÁ PRI REALIZÁCII)

VÝŠKOVÝ SYSTÉM: BPV

ZMENA: A B C			DATUM:			PODPIS:		PEČIATKA:	
AUTOR PROJEKTU:		ZODP. PROJEKTANT:		VYPRACOVAL:		KONTROLOVAL:		PODPIS: 	
Ing. Roman Vaľo		Ing. Roman Vaľo		Juraj Furman		Ing. Roman Vaľo			
Ing. arch. Monika Tomačková				Martin Sihelský		Ing. arch. Monika Tomačková			
STAVEBNÍK:		Ministerstvo vnútra Slovenskej republiky, Pribinova č. 2, 812 72 Bratislava						MIERKA: 1:50 Č. PARÉ: Č. VÝKRESU: 16	
MIESTO STAVBY:		Okresné riaditeľstvo PZ, Janka Kráľa 1902/1, Rožňava, kat. ú. Rožňava, č.p.327/2							
NÁZOV STAVBY:		Rožňava OR PZ , rekonštrukcia a modernizácia objektu							
OBJEKT:		SO 01 OKRESNÉ RIADITEĽSTVO PZ – OB. 02– KRIMINÁLKA							
OBSAH:		PÔDORYS 1.NP-NOVÝ STAV			ARCH. Č.:		A106/2014		
STUPEN:		PROJEKT PRE STAVEBNÉ P. A REALI. S.				DATUM:			02/2015
PROFESIA:		ARCHITEKTÚRA			FORMÁT:		8x4A		