


PÓDORYS PRÍZEMIA m=1:100

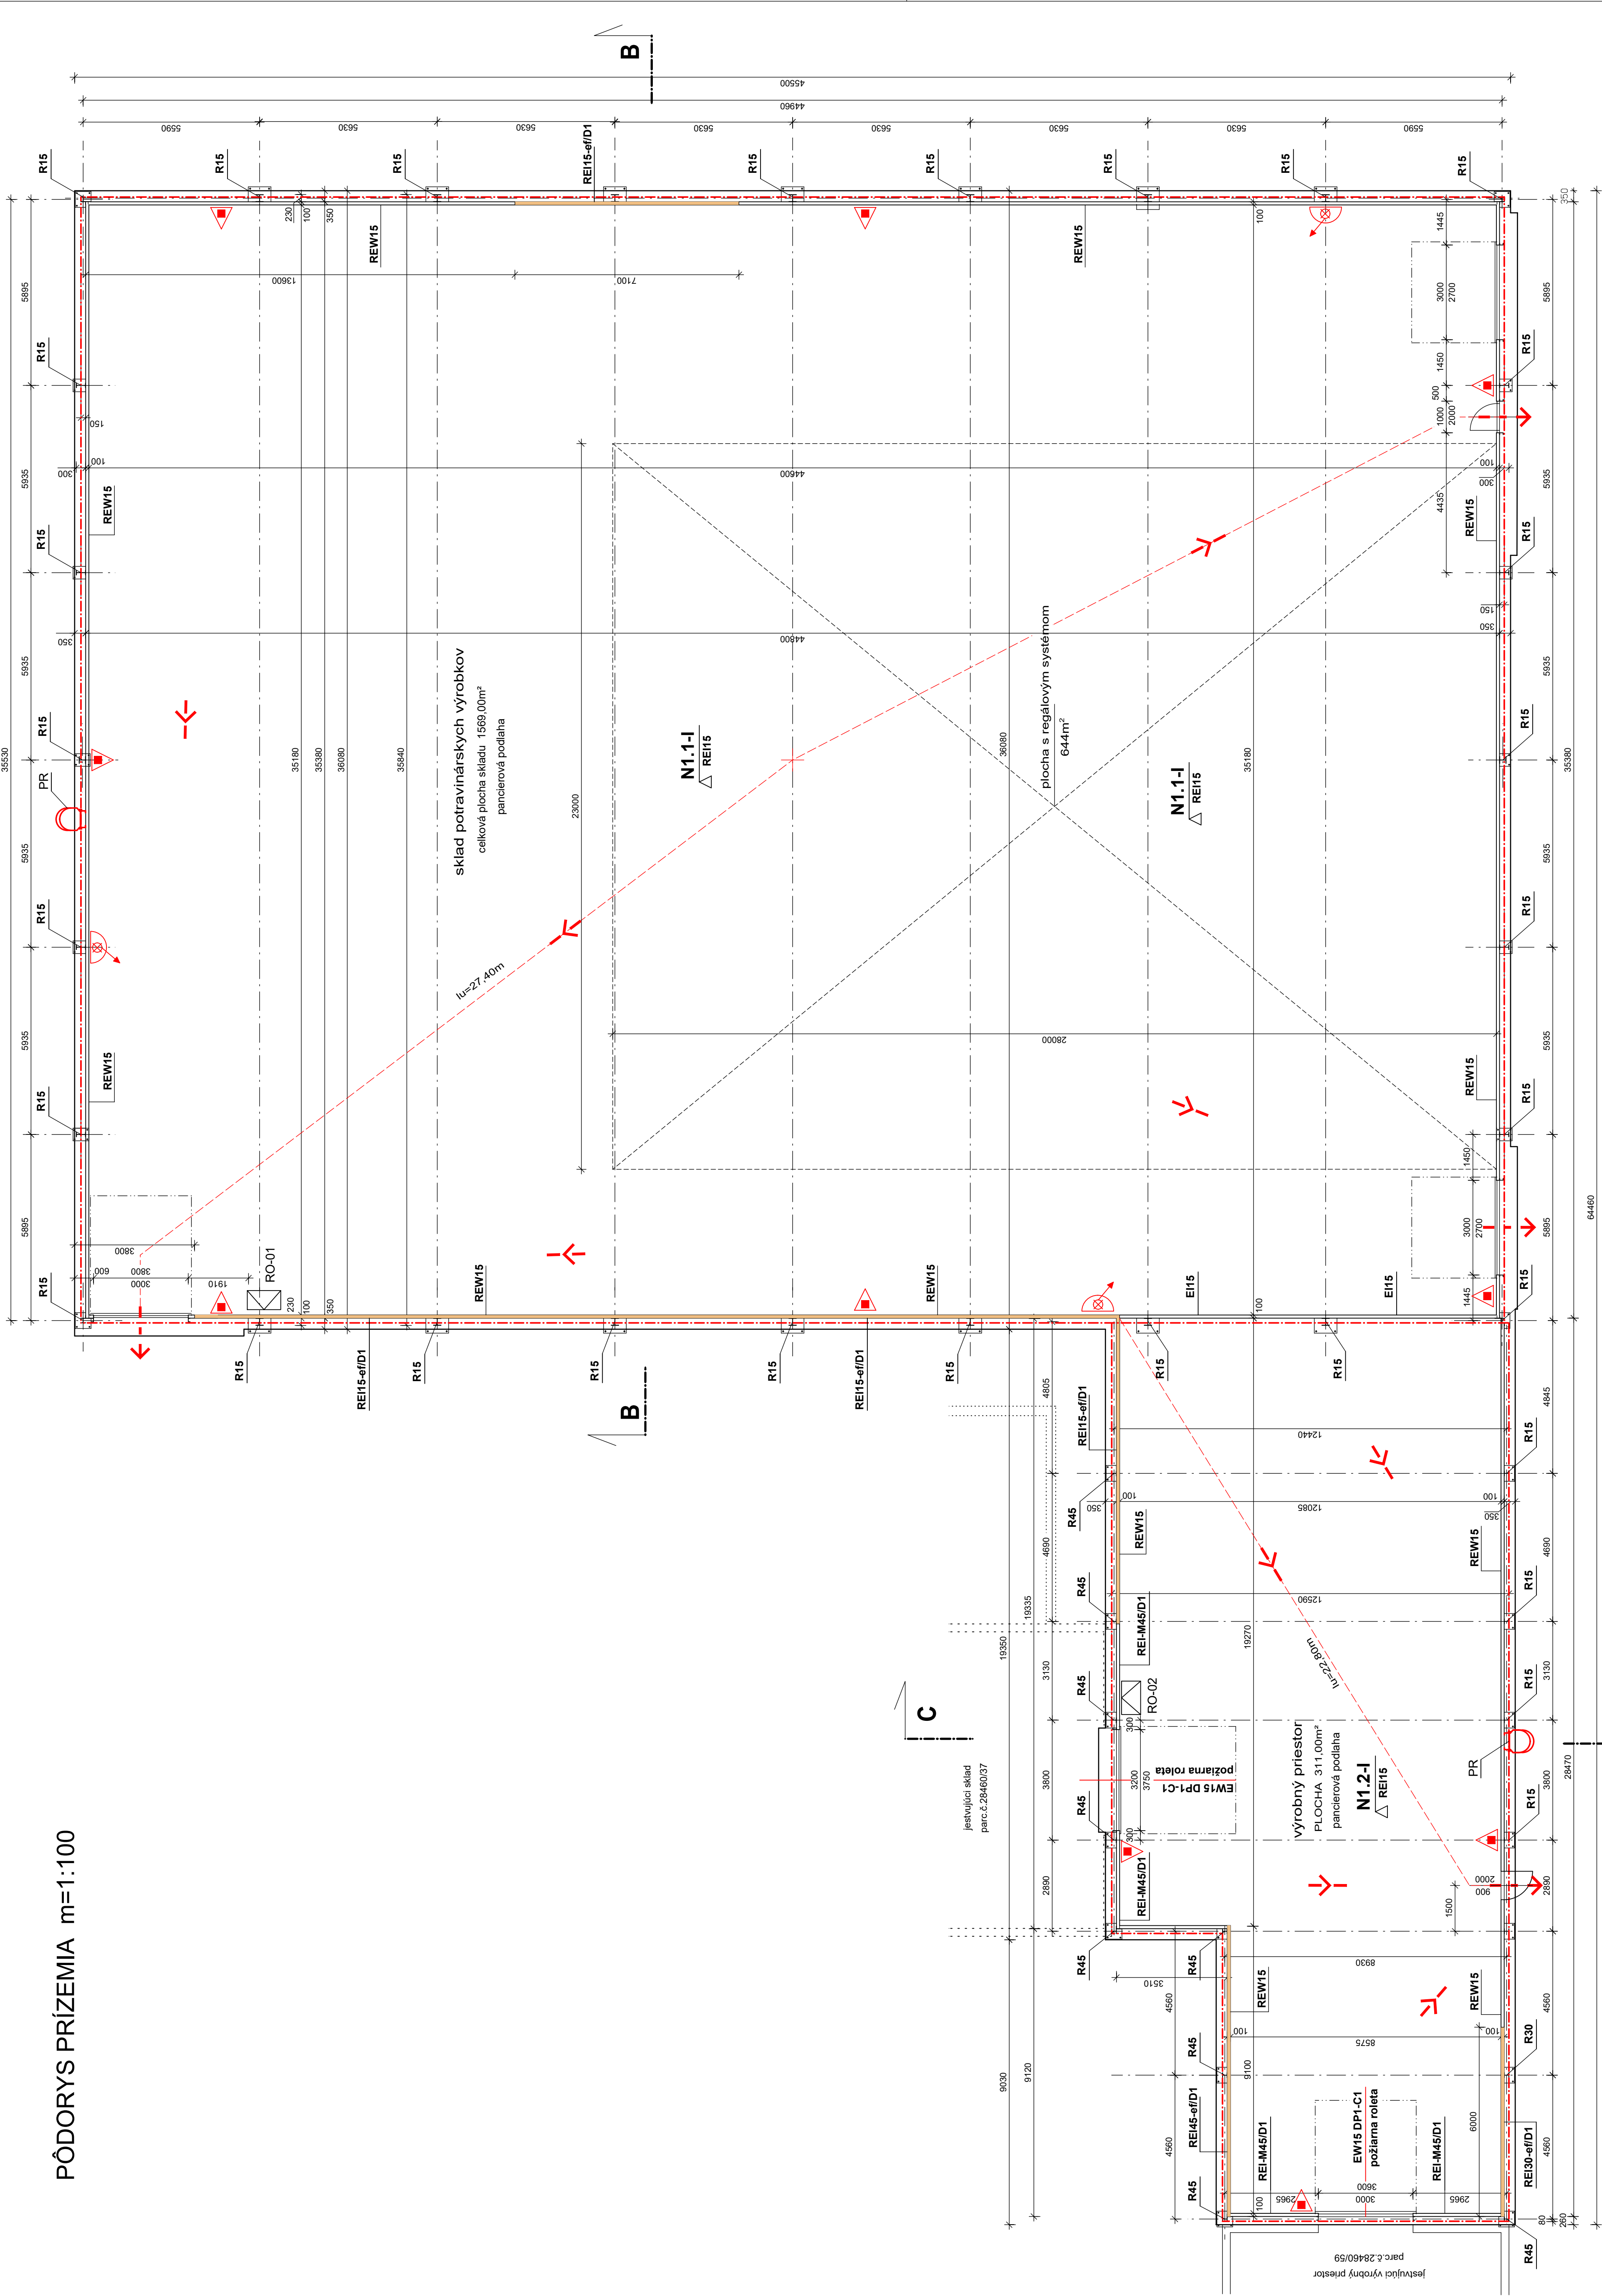

legenda označenia

- OHRANIČENIE POŽIARNEHO ÚSEKU
- SMER ÚNIKU
- VÝCHOD NA VOĽNÉ PRIESTRANSTVO
- POŽIARNE ODOLNOSTI KONŠTRUKCIÍ

- N1.1-J** **REI15** **REI15-e/D1**
- OZNAČENIE POŽIARNEHO ÚSEKU + VYZNAČENIE POŽIARNEJ ODOLNOSTI STROPU
- PRENOSNÝ HASIACI PRÍSTROJ PRAŠKOVÝ ABC-6kg
- HADICOVÝ NAVIAC S TVAROVO STÁLOU HADICOU ABC-6kg
- S MENOVITOU SVETLOSTOU 25mm -d.hadice 30m

- PR**
- POŽIARNY REBRIK
- ČASŤ OBVODOVÉHO PLAŠŤA V POŽIARNE NEBEZPEČNOM PRIESTORE INEJ STAVBY
- EW15 DP1-C1** **požiarna roleta**

- PR**
- POŽIARNY REBRIK
- ČASŤ OBVODOVÉHO PLAŠŤA V POŽIARNE NEBEZPEČNOM PRIESTORE INEJ STAVBY
- EW15 DP1-C1** **požiarna roleta**

Ing. VOJTECH SZAJKÓ		Ing. Vojtech Szajkó		Ing. Vojtech Szajkó		Ing. Vojtech Szajkó		Ing. Vojtech Szajkó	
zodpovedný projektant		Ing. arch. Ján Ruňák		Ing. Vojtech Szajkó		Ing. Vojtech Szajkó		Ing. Vojtech Szajkó	
autor projektu		Ing. arch. Ján Ruňák		Ing. Vojtech Szajkó		Ing. Vojtech Szajkó		Ing. Vojtech Szajkó	
vypracoval		Ing. Vojtech Szajkó		Ing. Vojtech Szajkó		Ing. Vojtech Szajkó		Ing. Vojtech Szajkó	
investor		TOMATA s.r.o.		TOMATA s.r.o.		TOMATA s.r.o.		TOMATA s.r.o.	
miesto stavby		Kollárovo, Železničný rad č.3154		Kollárovo, Železničný rad č.3154		Kollárovo, Železničný rad č.3154		Kollárovo, Železničný rad č.3154	
název		SKLAD POTRAVINÁRSKÝCH VÝROBKOV		SKLAD POTRAVINÁRSKÝCH VÝROBKOV		SKLAD POTRAVINÁRSKÝCH VÝROBKOV		SKLAD POTRAVINÁRSKÝCH VÝROBKOV	
časť		RIEŠENIE PROTIPOŽIARNEJ BEZPEČNOSTI STAVBY		RIEŠENIE PROTIPOŽIARNEJ BEZPEČNOSTI STAVBY		RIEŠENIE PROTIPOŽIARNEJ BEZPEČNOSTI STAVBY		RIEŠENIE PROTIPOŽIARNEJ BEZPEČNOSTI STAVBY	
mierka		1:100		1:100		1:100		1:100	
PO-2		PO-2		PO-2		PO-2		PO-2	